


ZIE BIJZONDERE VOORWAARDE(N)

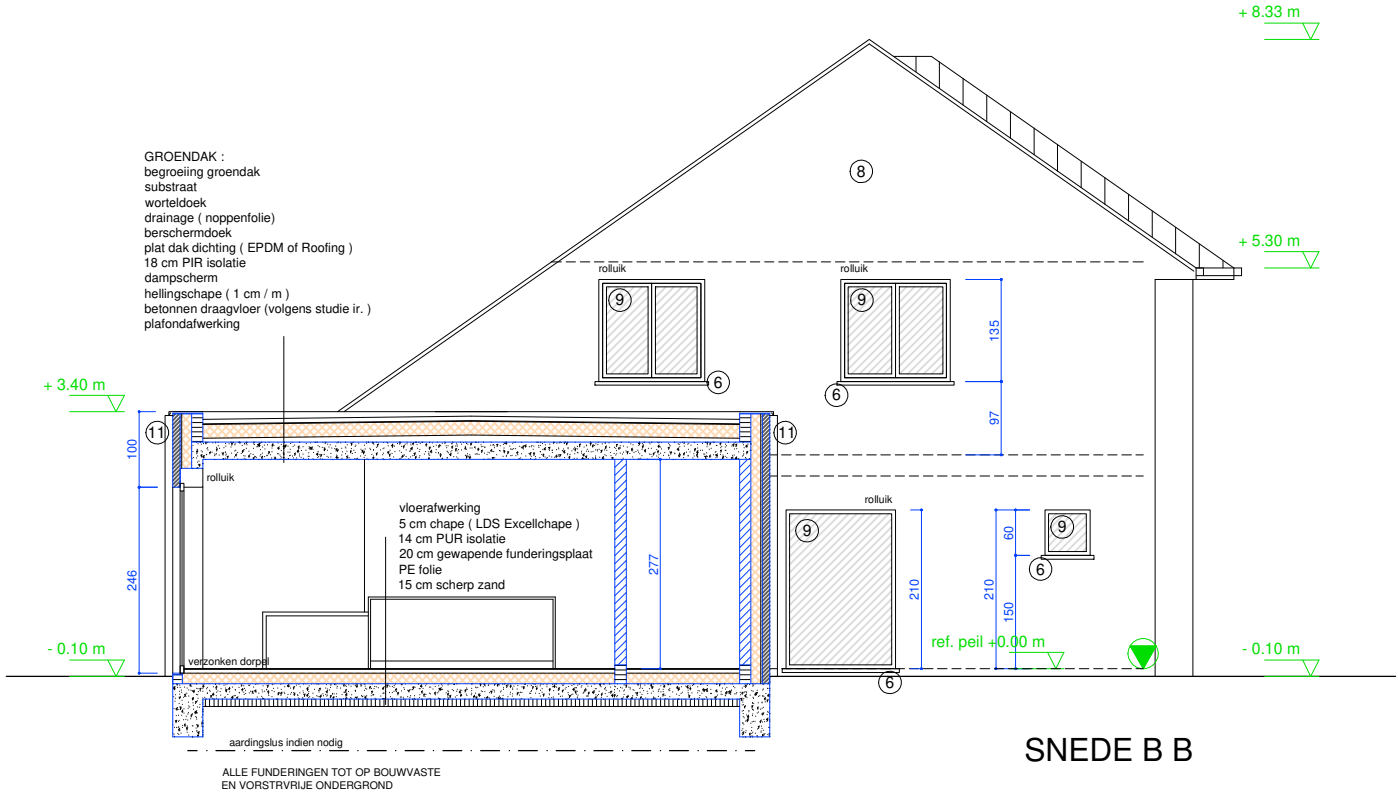

SNEDE B B

ALLE FUNDERINGEN TOT OP BOUWVASTE
EN VORSTRVRIJE ONDERGROND

SCHAAL 1/100