


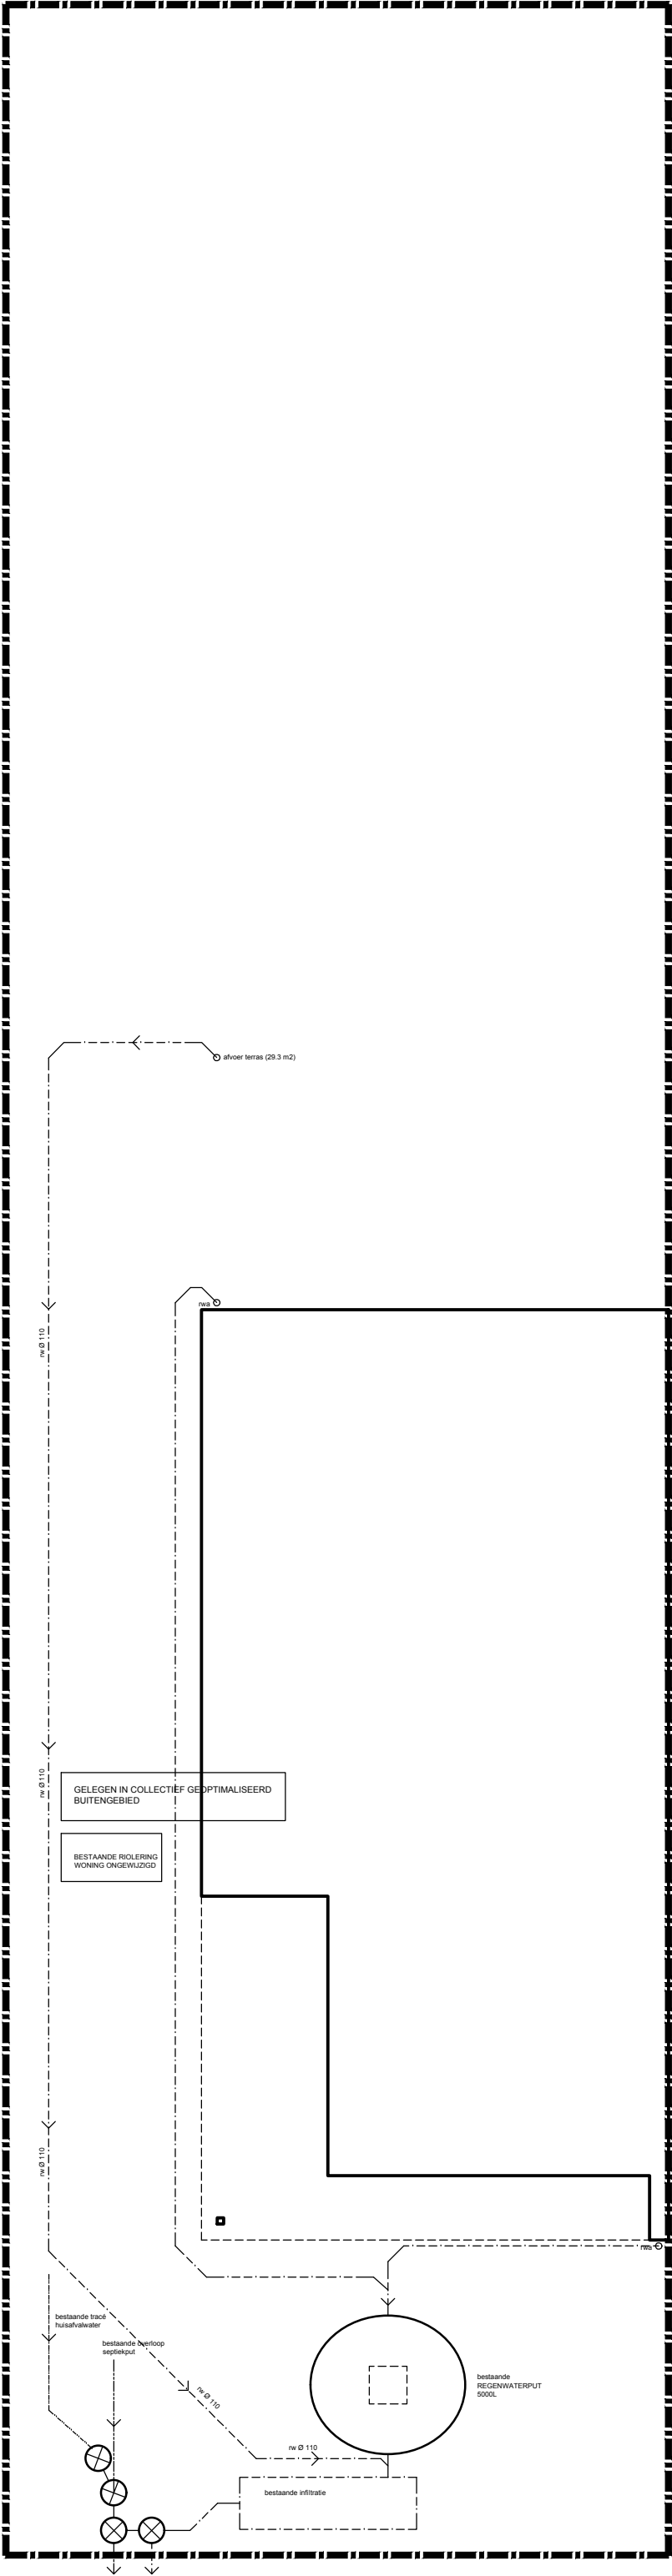

BA: BOUWEN VAN EEN TUINBERGING			5³architecten Handelsgemeenschapsweg 615, 9820 MEERLEBEKE-MELLE 09 / 310 77 70 info@vijftiendederde.be www.vijftiendederde.be orde van architecten provincie oost-vlaanderen
PROVINCIE:	OOST-VLAANDEREN	OPDRACHTGEVER:	
LIGGING:	Ter hand 26, 9041 Oostakker Gent 17de afdeling/Oostakker, sectie C, nr. 545 t		
BT: FUNDERINGS-EN RIOLERINGSPLAN	DOSSIER: 5 ¹ -018.21 DATUM: maart 2025	SCHAAL: 1/50 BLAD: 4/14	