


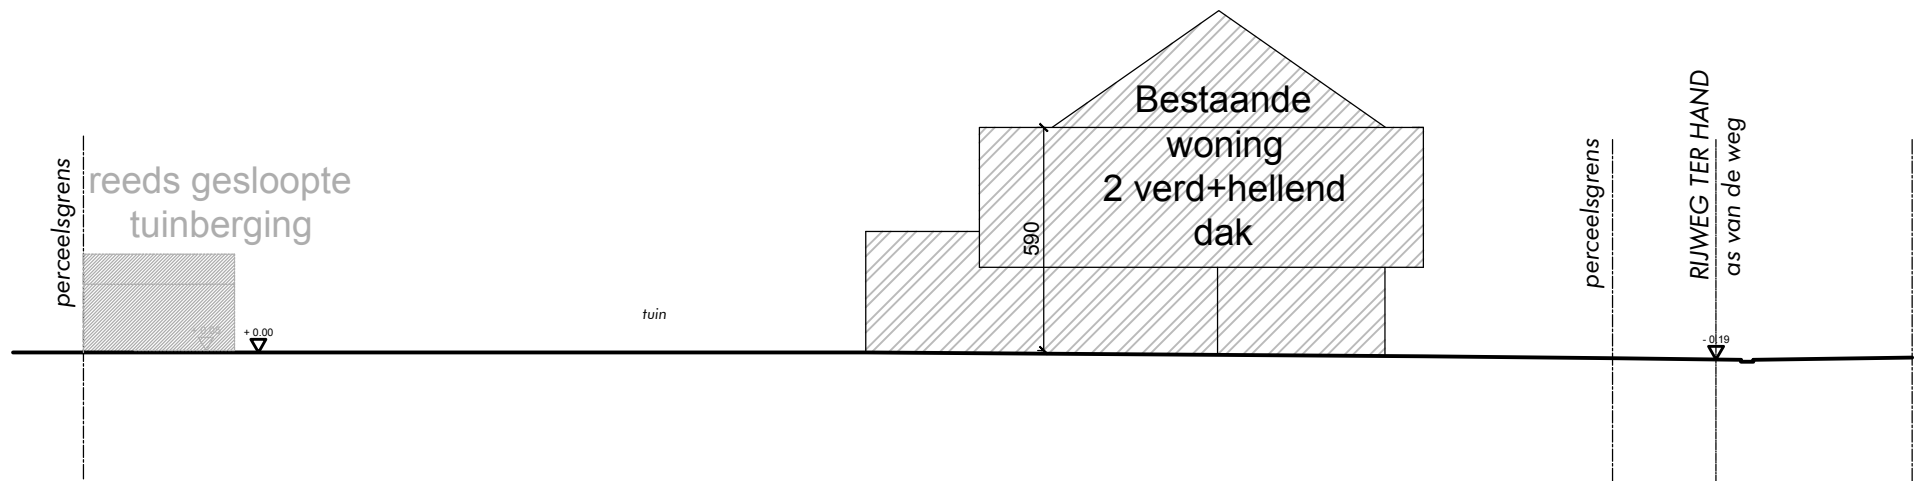

BA: BOUWEN VAN EEN TUINBERGING			 5³ architecten Hundelgemesteenweg 615, 9820 MERELBEKE-MELLE 09 / 310 77 70 info@vijftiendeerde.be www.vijftiendeerde.be orde van architecten provincie oost-vlaanderen
PROVINCIE: OOST-VLAANDEREN	OPDRACHTGEVER:		
LIGGING: Ter hand 26, 9041 Oostakker Gent 17de afdeling/Oostakker, sectie C, nr. 545 t			
BT: TERREINSNEDE	DOSSIER: 5 ³ -018.21 DATUM: maart 2025	SCHAAL: 1/200 BLAD: 3/14	