


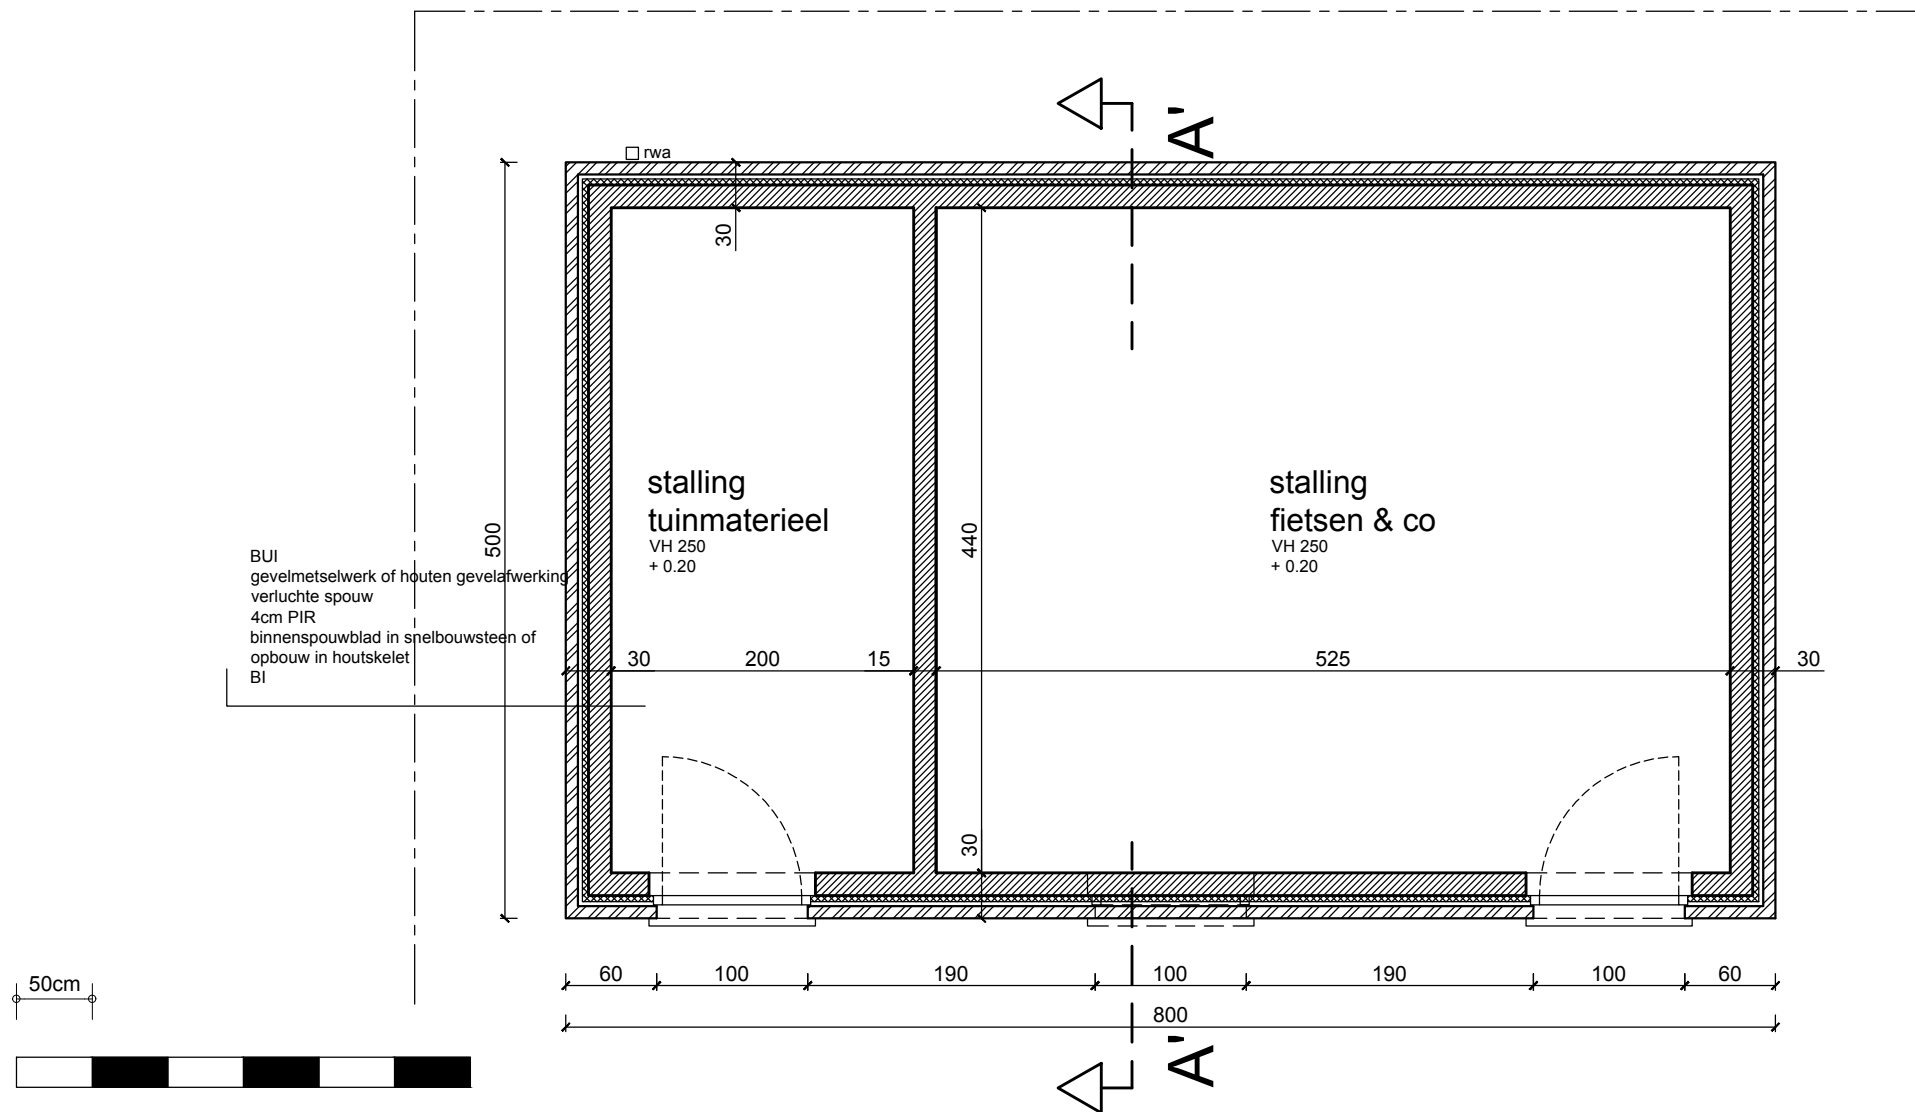

BA: BOUWEN VAN EEN TUINBERGING

PROVINCIE: OOST-VLAANDEREN
LIGGING: Ter hand 26, 9041 Oostakker
Gent 17de afdeling/Oostakker, sectie C, nr. 545 t

OPDRACHTGEVER:

NT: GRONDPLAN

DOSSIER: 5³-018.21
DATUM: maart 2025

SCHAAL: 1/50
BLAD: 9/14



5³ architecten
Hundelgemsesteenweg 615, 9820
MERELBEKE-MELLE
09 / 310 77 70
info@vijftotderde.be
www.vijftotderde.be
orde van architecten
provincie oost-vlaanderen