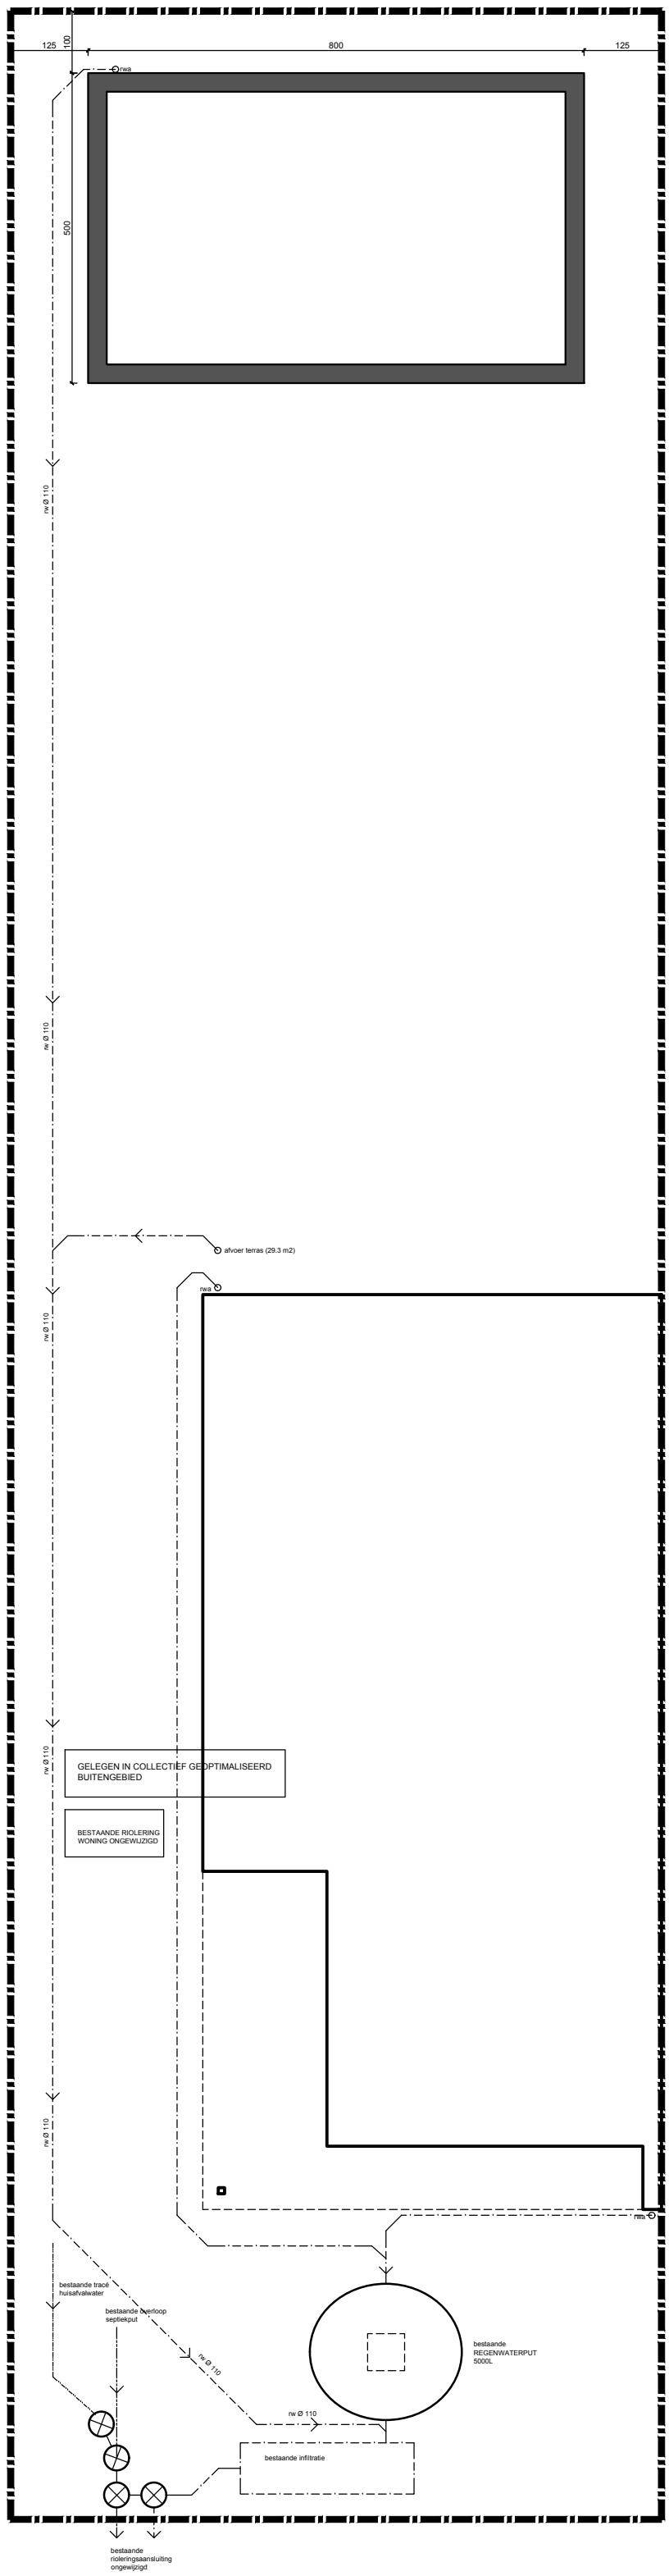

50cm

BA: BOUWEN VAN EEN TUINBERGING		
PROVINCIE: OOST-VLAANDEREN LIGGING: Ter hand 26, 9041 Oostakker Gent 17de afdeling/Oostakker, sectie C, nr. 545 t	OPDRACHTGEVER:	5³ architecten 5³ architecten Hundelgemsesteenweg 615, 9820 MERELBEKE-MELLE 09 / 310 77 70 info@vijftotdederde.be www.vijftotdederde.be orde van architecten provincie oost-vlaanderen
NT: FUNDERINGS-EN RIOLERINGSPLAN	DOSSIER: 5³-018.21 DATUM: maart 2025	SCHAAL: 1/50 BLAD:8/14