


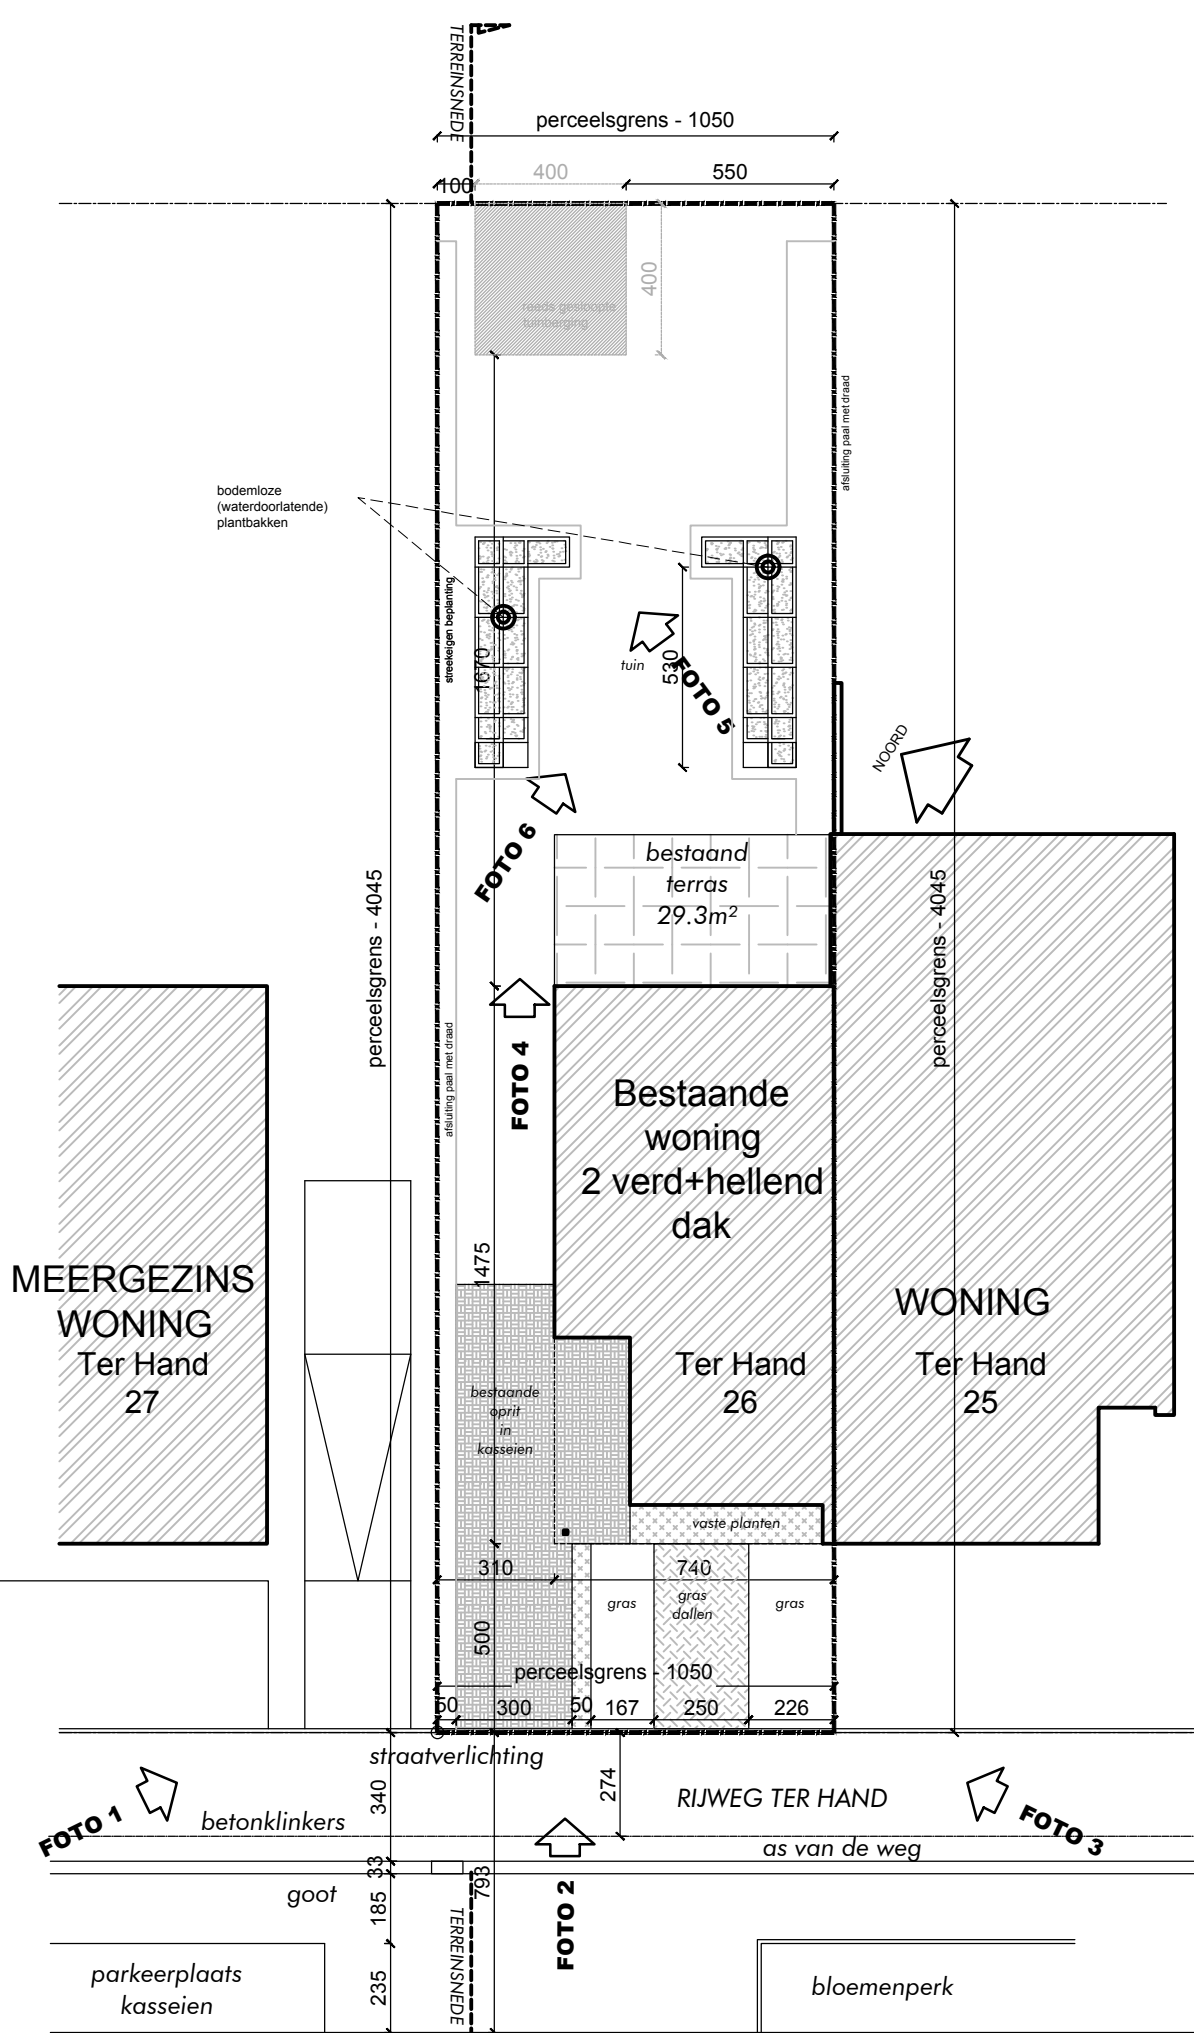

BA: BOUWEN VAN EEN TUINBERGING			5³ architecten 5 ³ architecten Hundelgemsteenweg 615, 9820 MERELBEKE-MELLE 09 / 310 77 70 info@vijftotderde.be www.vijftotderde.be orde van architecten provincie oost-vlaanderen
PROVINCIE:	OOST-VLAANDEREN	OPDRACHTGEVER:	
LIGGING:	Ter hand 26, 9041 Oostakker Gent 17de afdeling/Oostakker, sectie C, nr. 545 t		
BT: INPLANTING	DOSSIER: 5 ¹ -018.21 DATUM: maart 2025	SCHAAL: 1/200 BLAD: 2/14	