


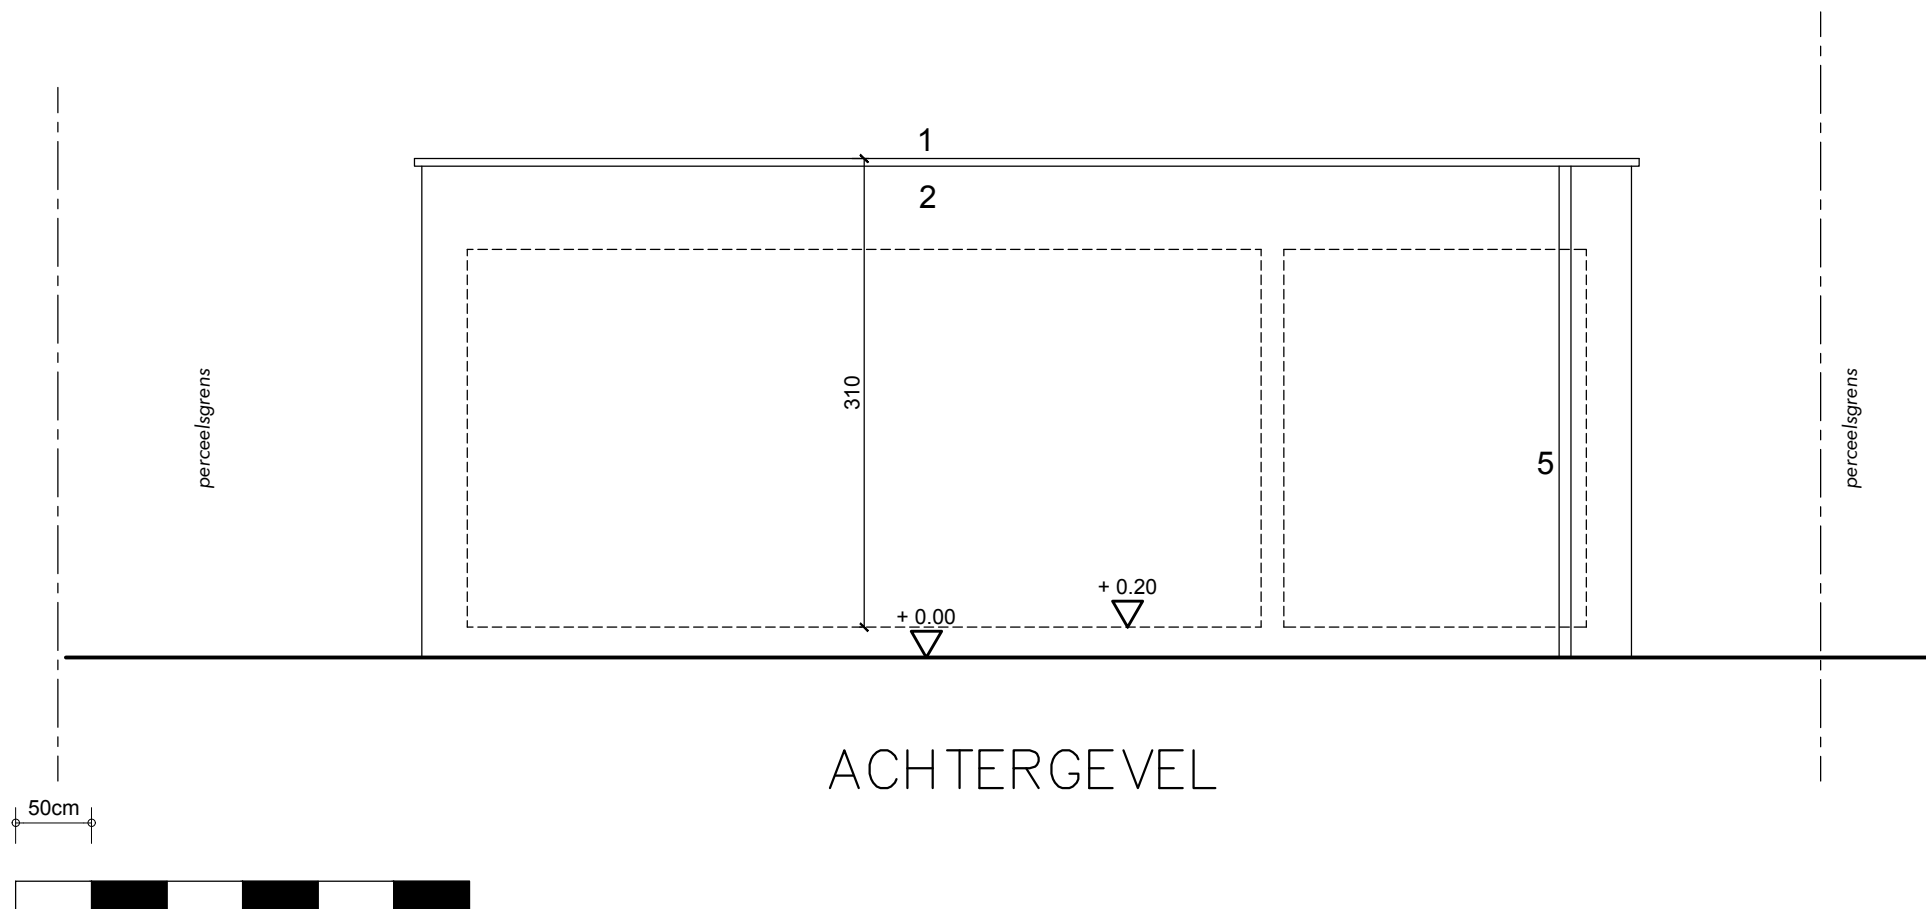

BA: BOUWEN VAN EEN TUINBERGING			5³ architecten 5³ architecten Hundelgemsesteenweg 615, 9820 MERELBEKE-MELLE 09 / 310 77 70 info@vijftotdederde.be www.vijftotdederde.be orde van architecten provincie oost-vlaanderen
PROVINCIE: OOST-VLAANDEREN LIGGING: Ter hand 26, 9041 Oostakker Gent 17de afdeling/Oostakker, sectie C, nr. 545 t	OPDRACHTGEVER:		
NT: ACHTERGEVEL	DOSSIER: 5 ³ -018.21 DATUM: maart 2025	SCHAAL: 1/50 BLAD: 12/14	