


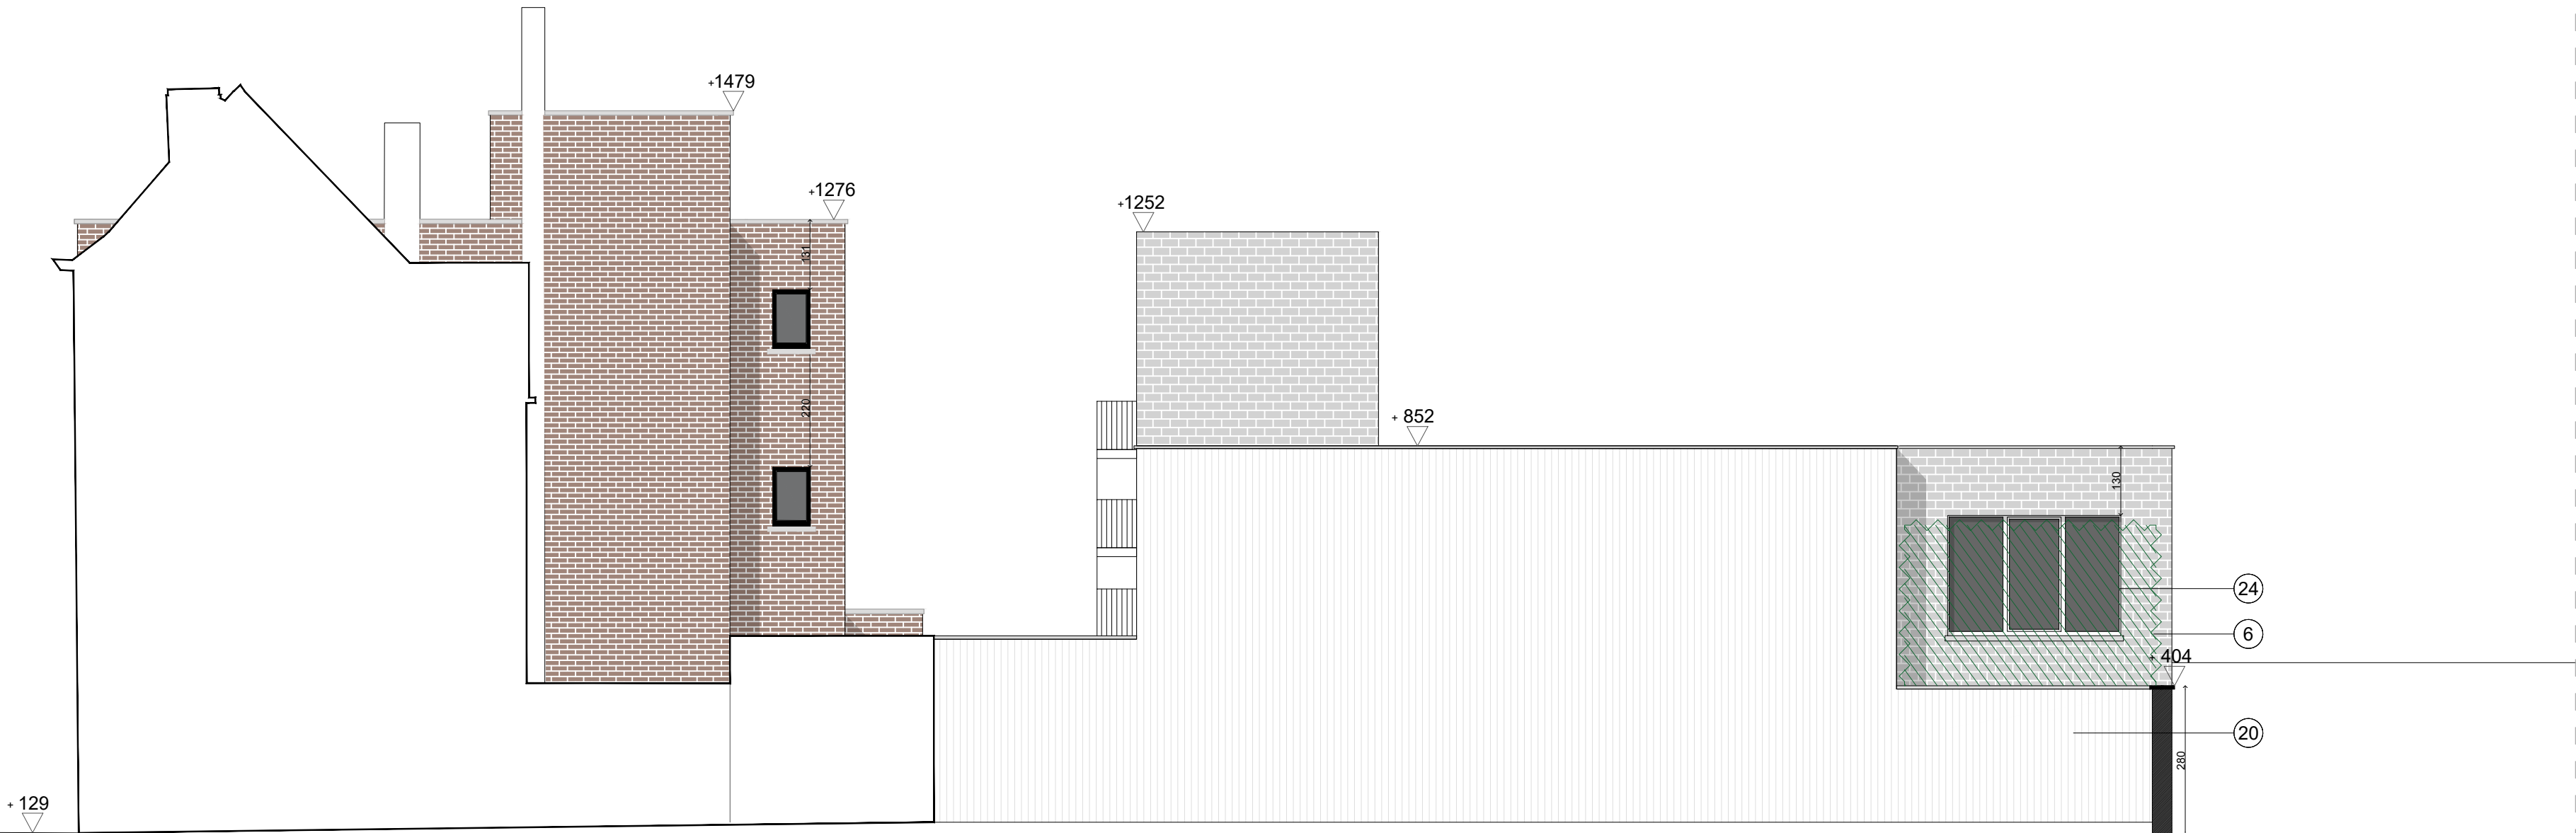

Oostgevel



Westgevel

REGULARISATIE SITE BOMA Bomastraat 10 9000 Gent provincie Oost-Vlaanderen	kadaster 1e afdeling, sectie A, perceelsnummer 2856M2 / 2856L2
---	--

bouwheer Acasa Projects nv ADRES Kortrijksesteenweg 62, 9830 Sint-Martens-Latem TEL +32 (0)9 321 03 00 EMAIL info@acasa.be	
---	--

architect Dierendonckblanc architecten bv ADRES Bomastraat 10, 9000 Gent TEL +32 (0)9 225 15 64 EMAIL info@dierendonckblancarchitecten.eu	
--	--

LEGENDE		
① plint natuursteen	⑫ plint blauwe hardsteen	⑳ gevelmetselwerk gekaleid, wit
② blauwe hardsteen grijs	⑬ buitenschrijnwerk hout	㉑ buitenschrijnwerk aluminium, geanodiseerd
③ gevelmetselwerk rood	⑭ gevelbetegeling beton	㉒ buitenschrijnwerk aluminium, rood
④ buitenschrijnwerk aluminium, zwart	⑮ kader beton	㉓ gevelmetselwerk grijs
⑤ plint natuursteen	⑯ bakgoot hout, wit	
⑥ gevelmetselwerk betonsteen, grijs	⑰ dakpannen zwart	
⑦ buitenschrijnwerk aluminium, wit	⑱ borstwering staal, wit	
⑧ plint cementering	⑲ boordsteen	
⑨ gevelmetselwerk rood	㉔ beplating metaal wit	
⑩ gevelmetselwerk beige	㉕ buitenschrijnwerk aluminium, wit (figuurglia	
⑪ buitenschrijnwerk staal, zwart	㉖ deksteen beton	

opmerkingen	inhoud	BESTAANDE SITUATIE
		gevel oost + west
		20/01/2025
		BA_BOMA_G_B_O+W
	fase	SCHAAL 1/ 100
		OMGEVINGSVERGUNNING