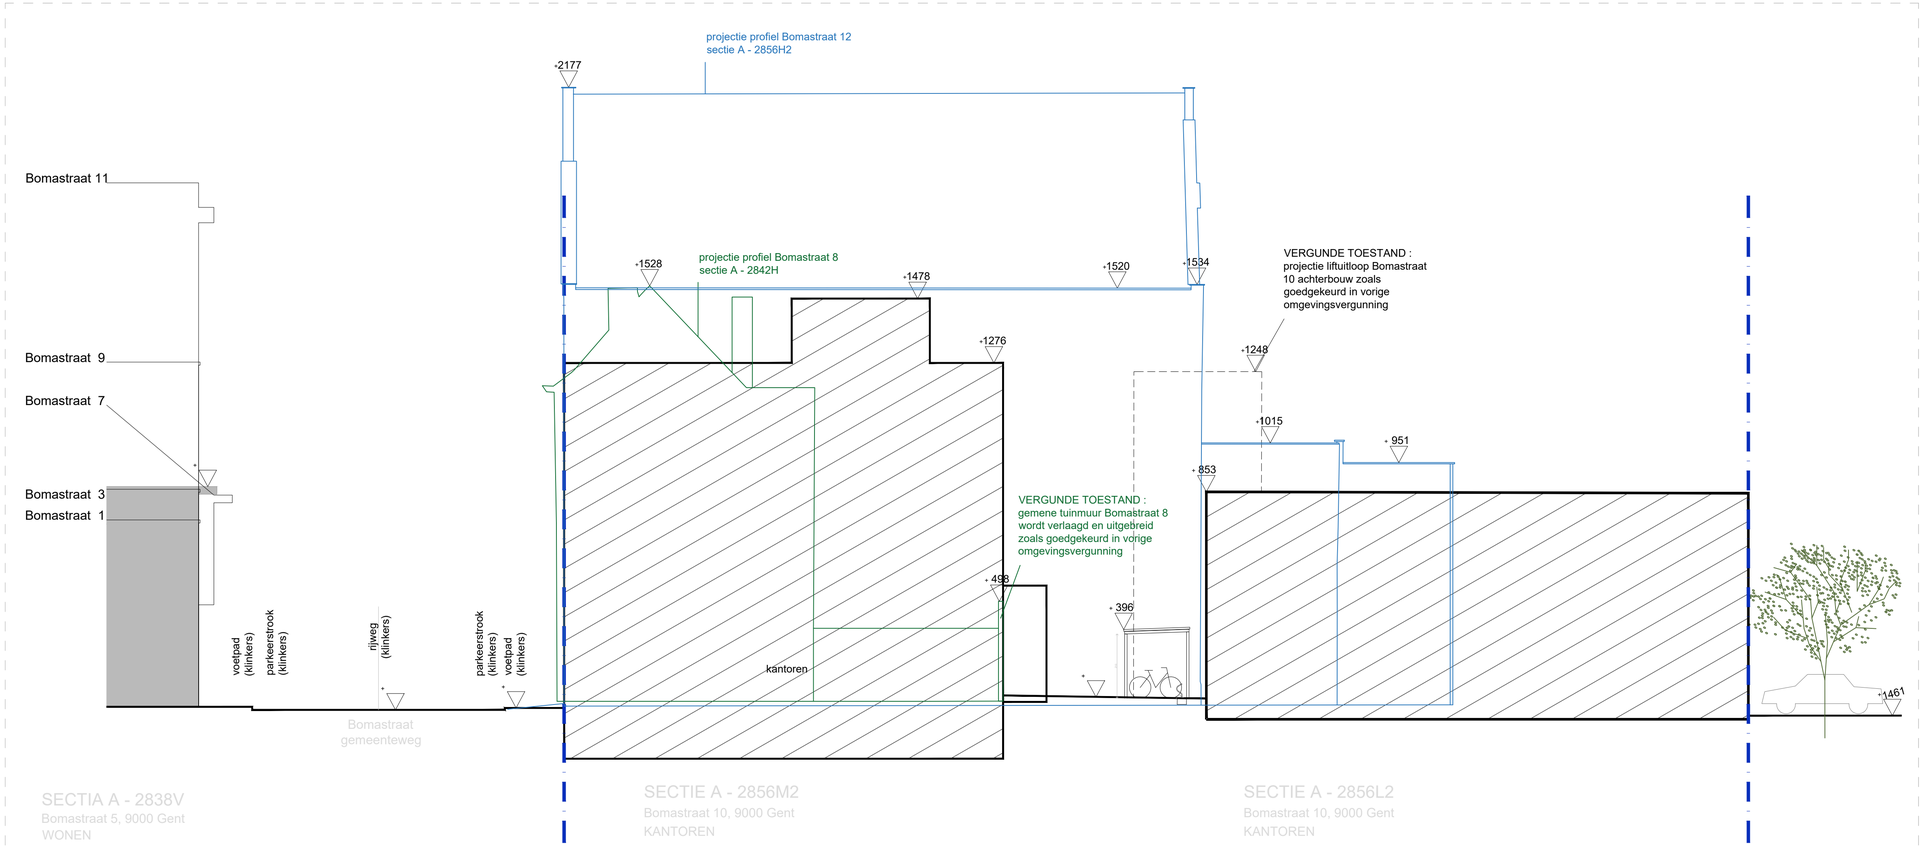

Terreinsnede T1

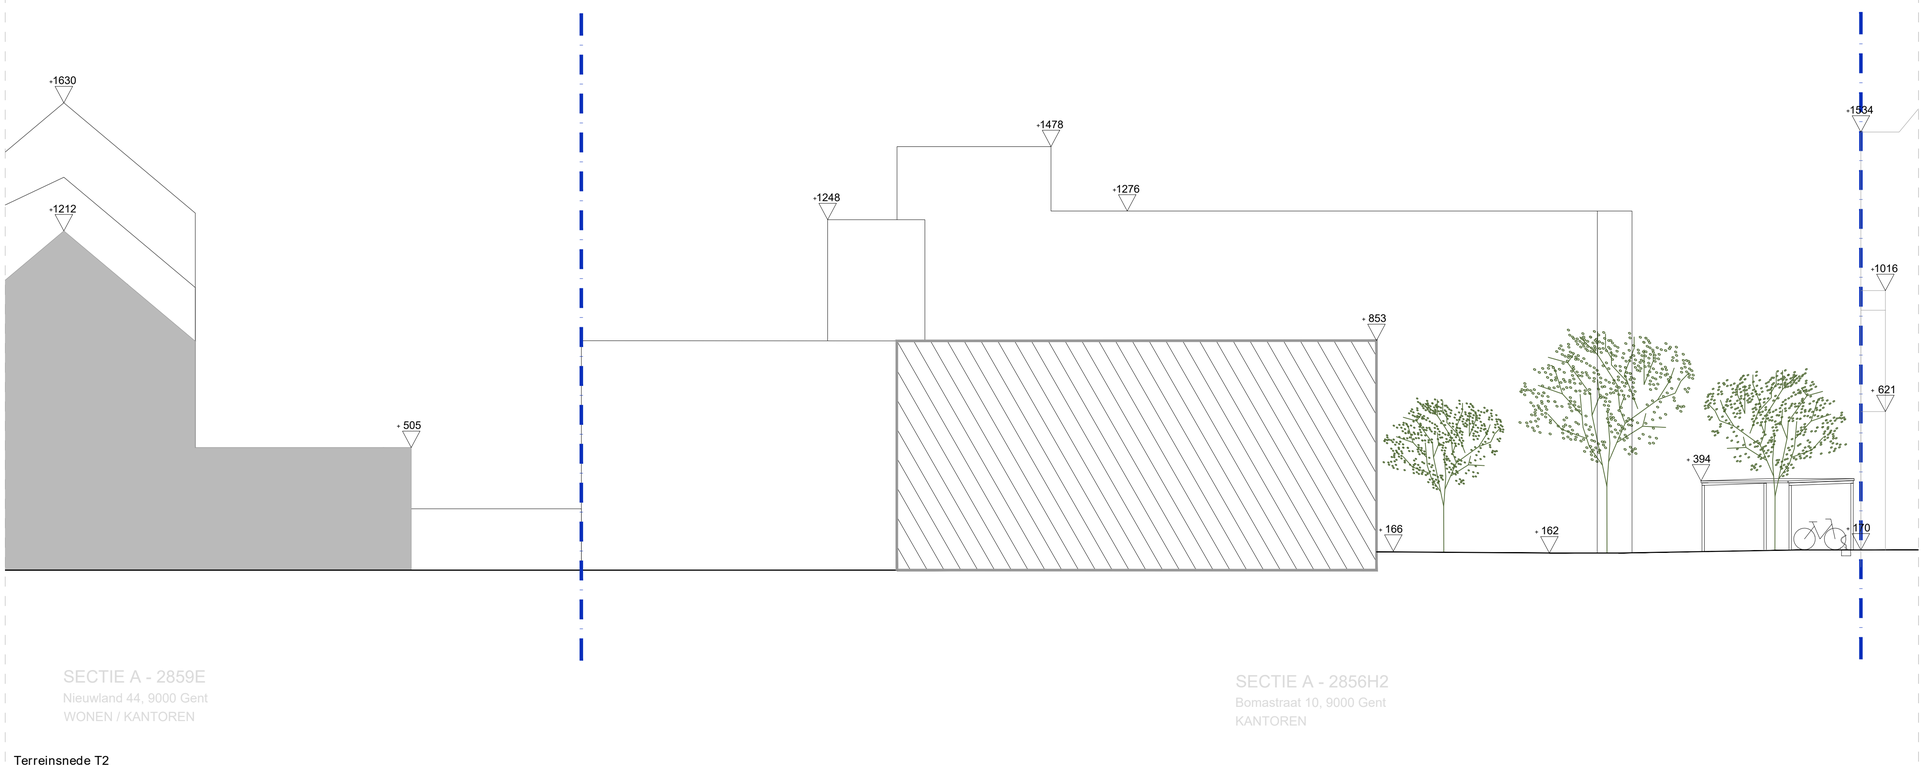

Terreinsnede T2

REGULARISATIE SITE BOMA

Bomastraat 10
9000 Gent
provincie Oost-Vlaanderen

kadaster: 1e afdeling, sectie A, perceelsnummer 2856M2 / 2856L2

bouwheer
Acasa Projects nv
ADRES Kortrijksesteenweg 62, 9830 Sint-Martens-Latem
TEL +32 (0)9 321 03 00
EMAIL info@acasa.be

architect
Dierendonckblancke architecten bv
ADRES Bomastraat 10, 9000 Gent
TEL +32 (0)9 225 16 64
EMAIL info@dierendonckblanckearchitecten.eu

omliggende percelen

bebouwing bomastraat 10

aanduiding perceelsgrens

+XX.XX hoogtepunt

opmerkingen

inhoud
- NIEUWE SITUATIE
- BOMA - terreinsnedes
- 20/ 01/ 2025
- BA_BOMA_I_N
- SCHAAL 1/ 100

fase: **OMGEVINGSVERGUNNING**