




Fietsenstallingen - type 2

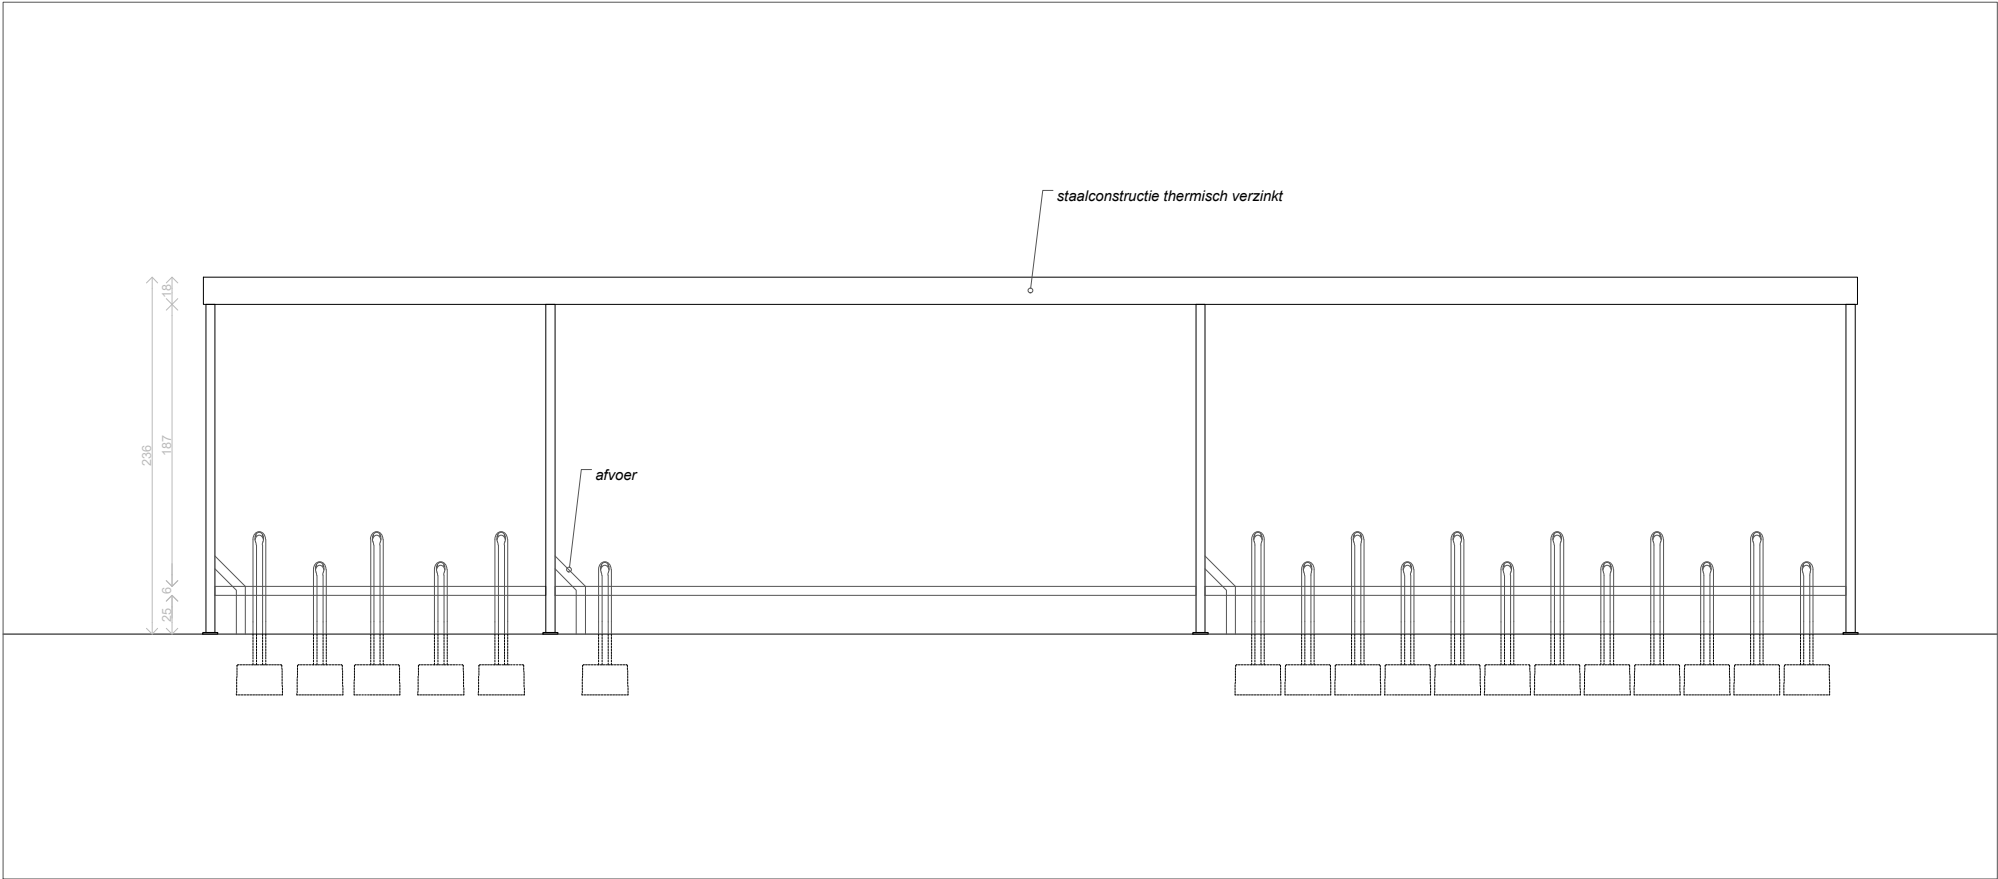

vooraanzicht 1/50

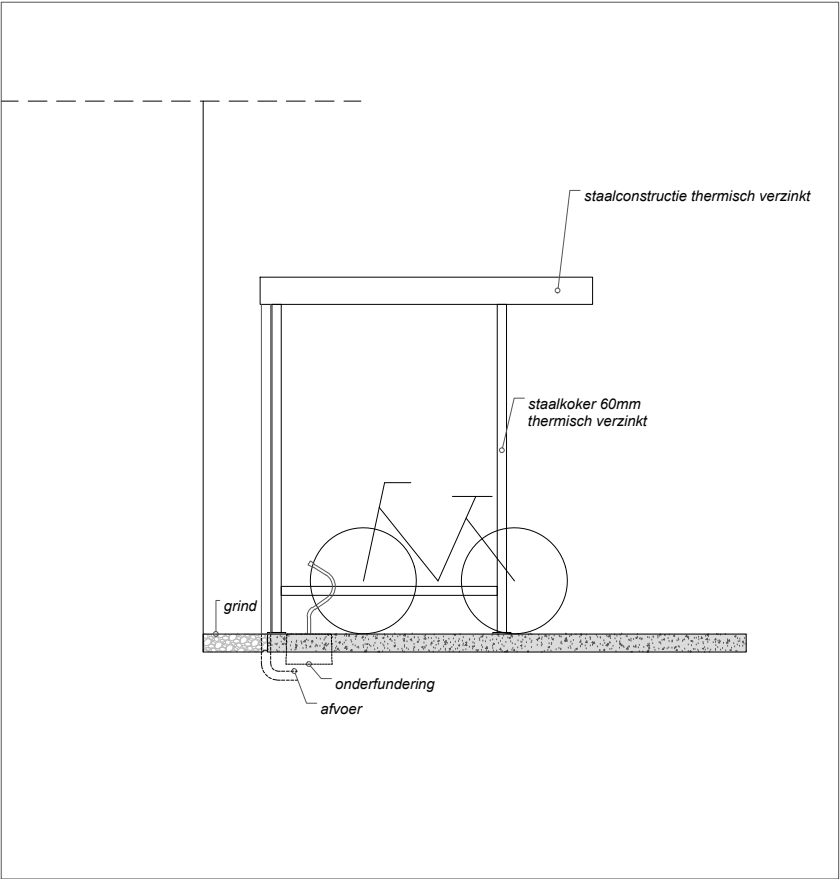

zijaanzicht 1/50

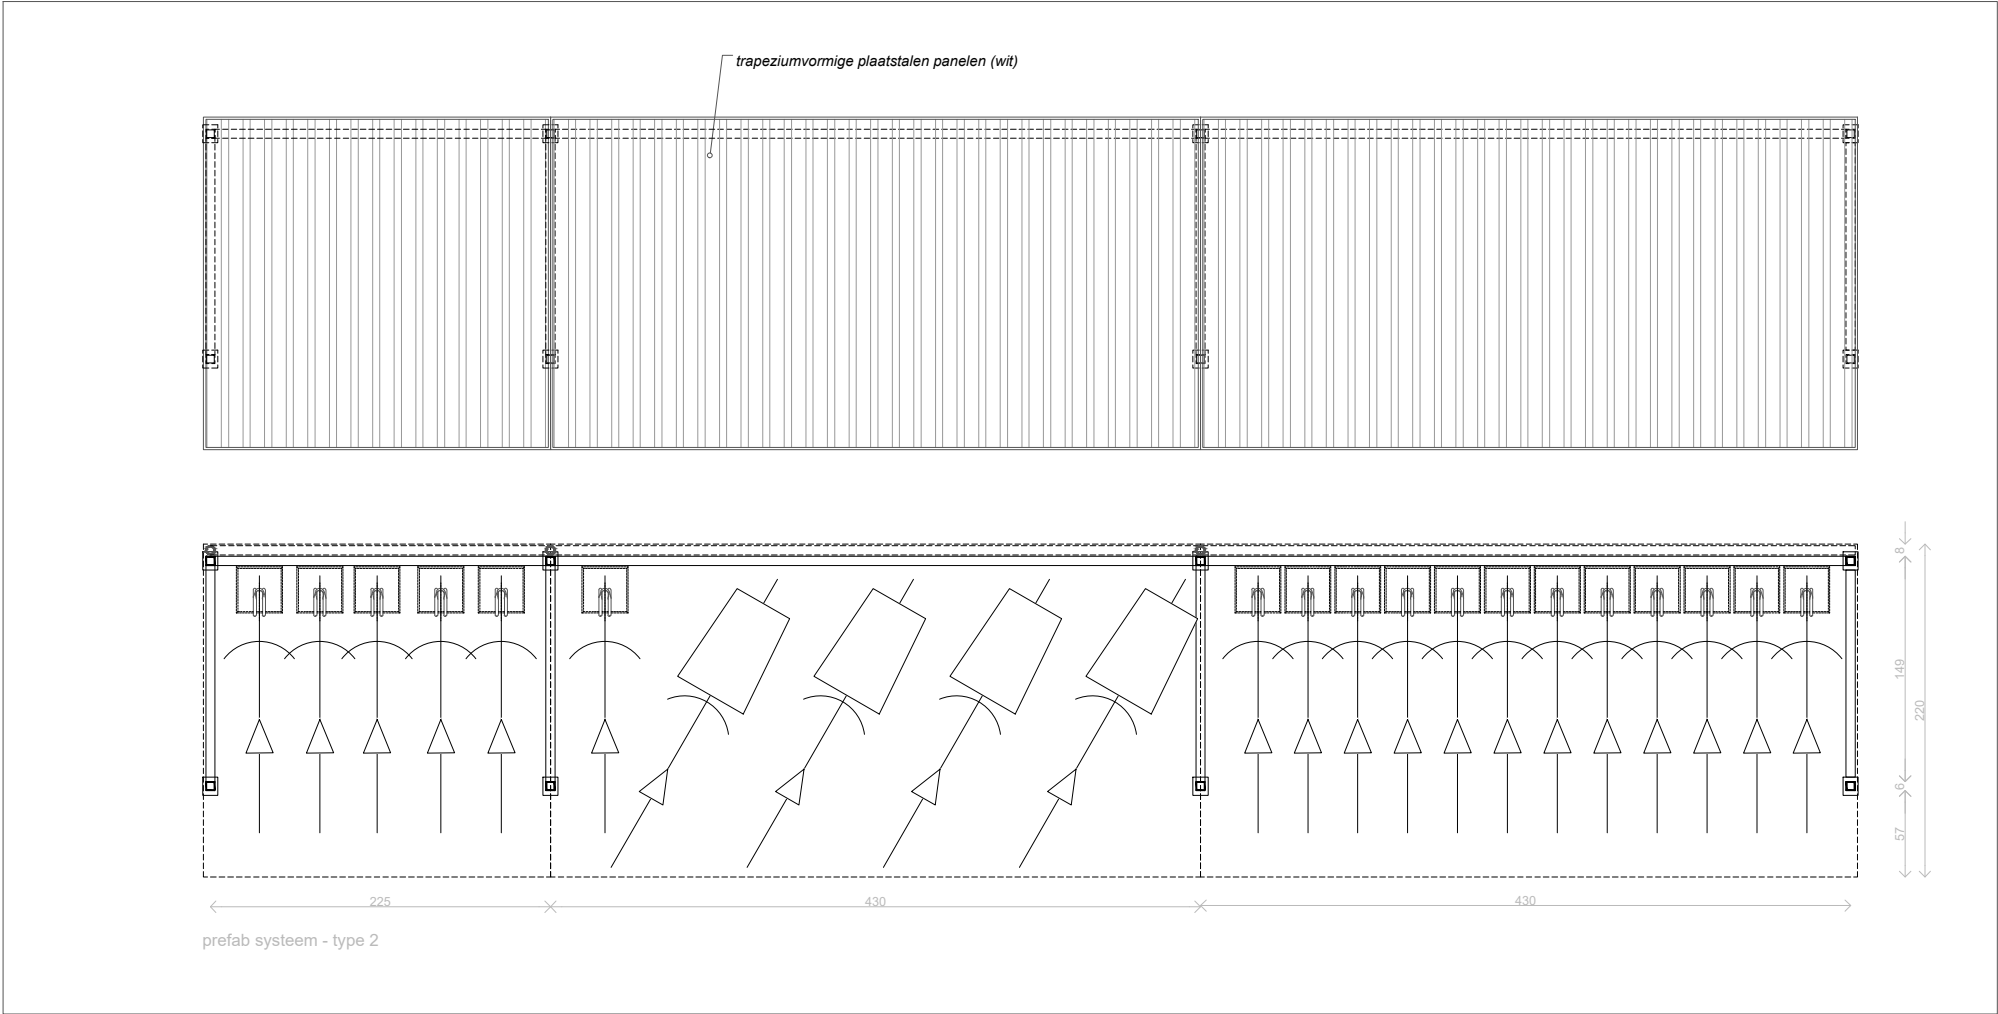

plan - bovenaanzicht 1/50