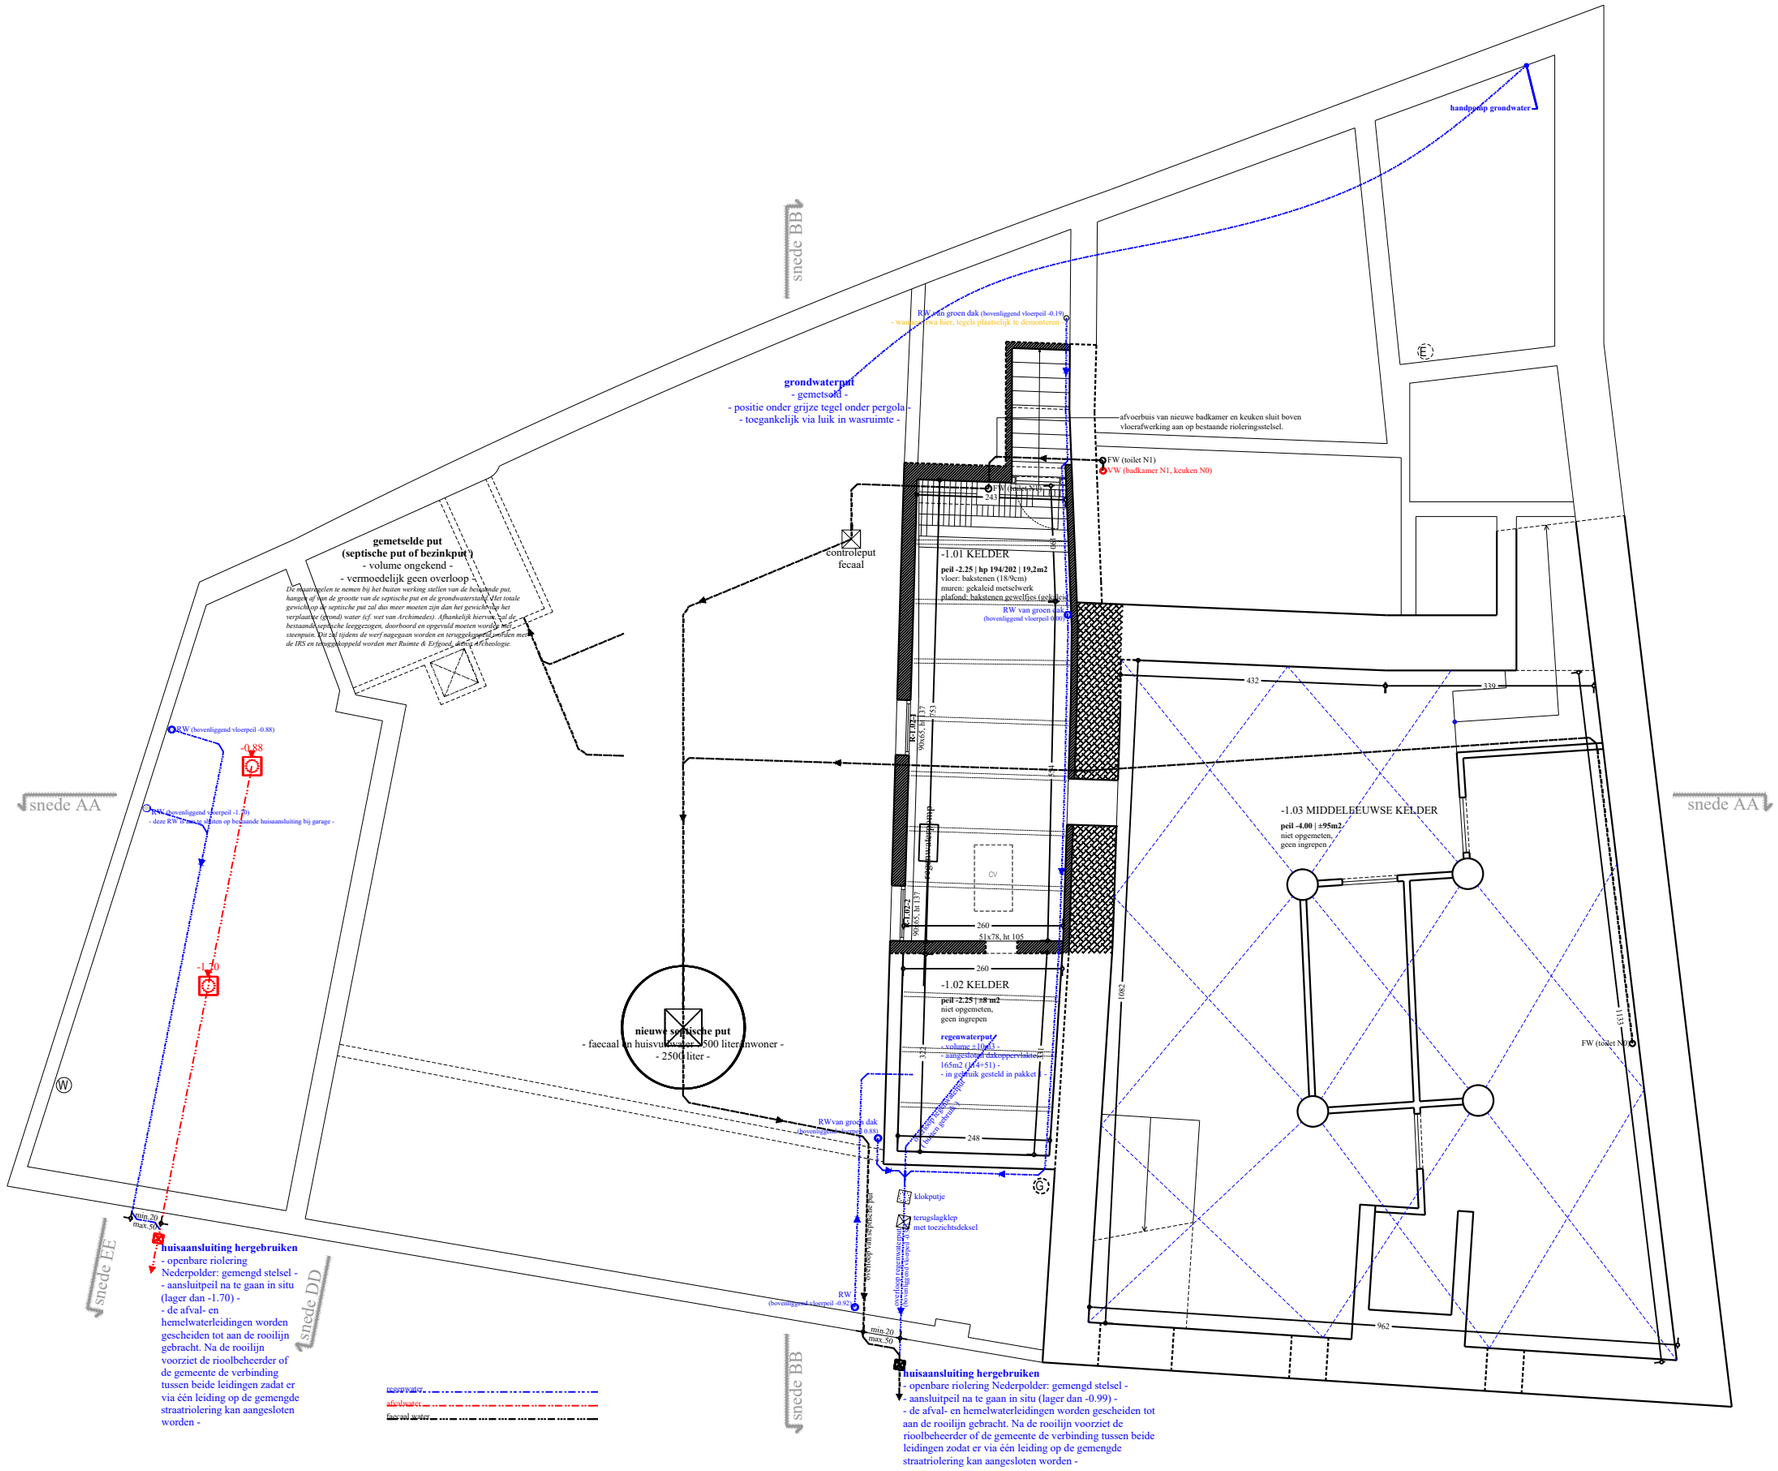

RIOLERING BLIJFT ONGEWIJZIGD

2108
Biezekapelstraat
BA_Biezekapelstraat_P_B_rioleringsplan

aNNo ARCHITECTEN
31/03/25