


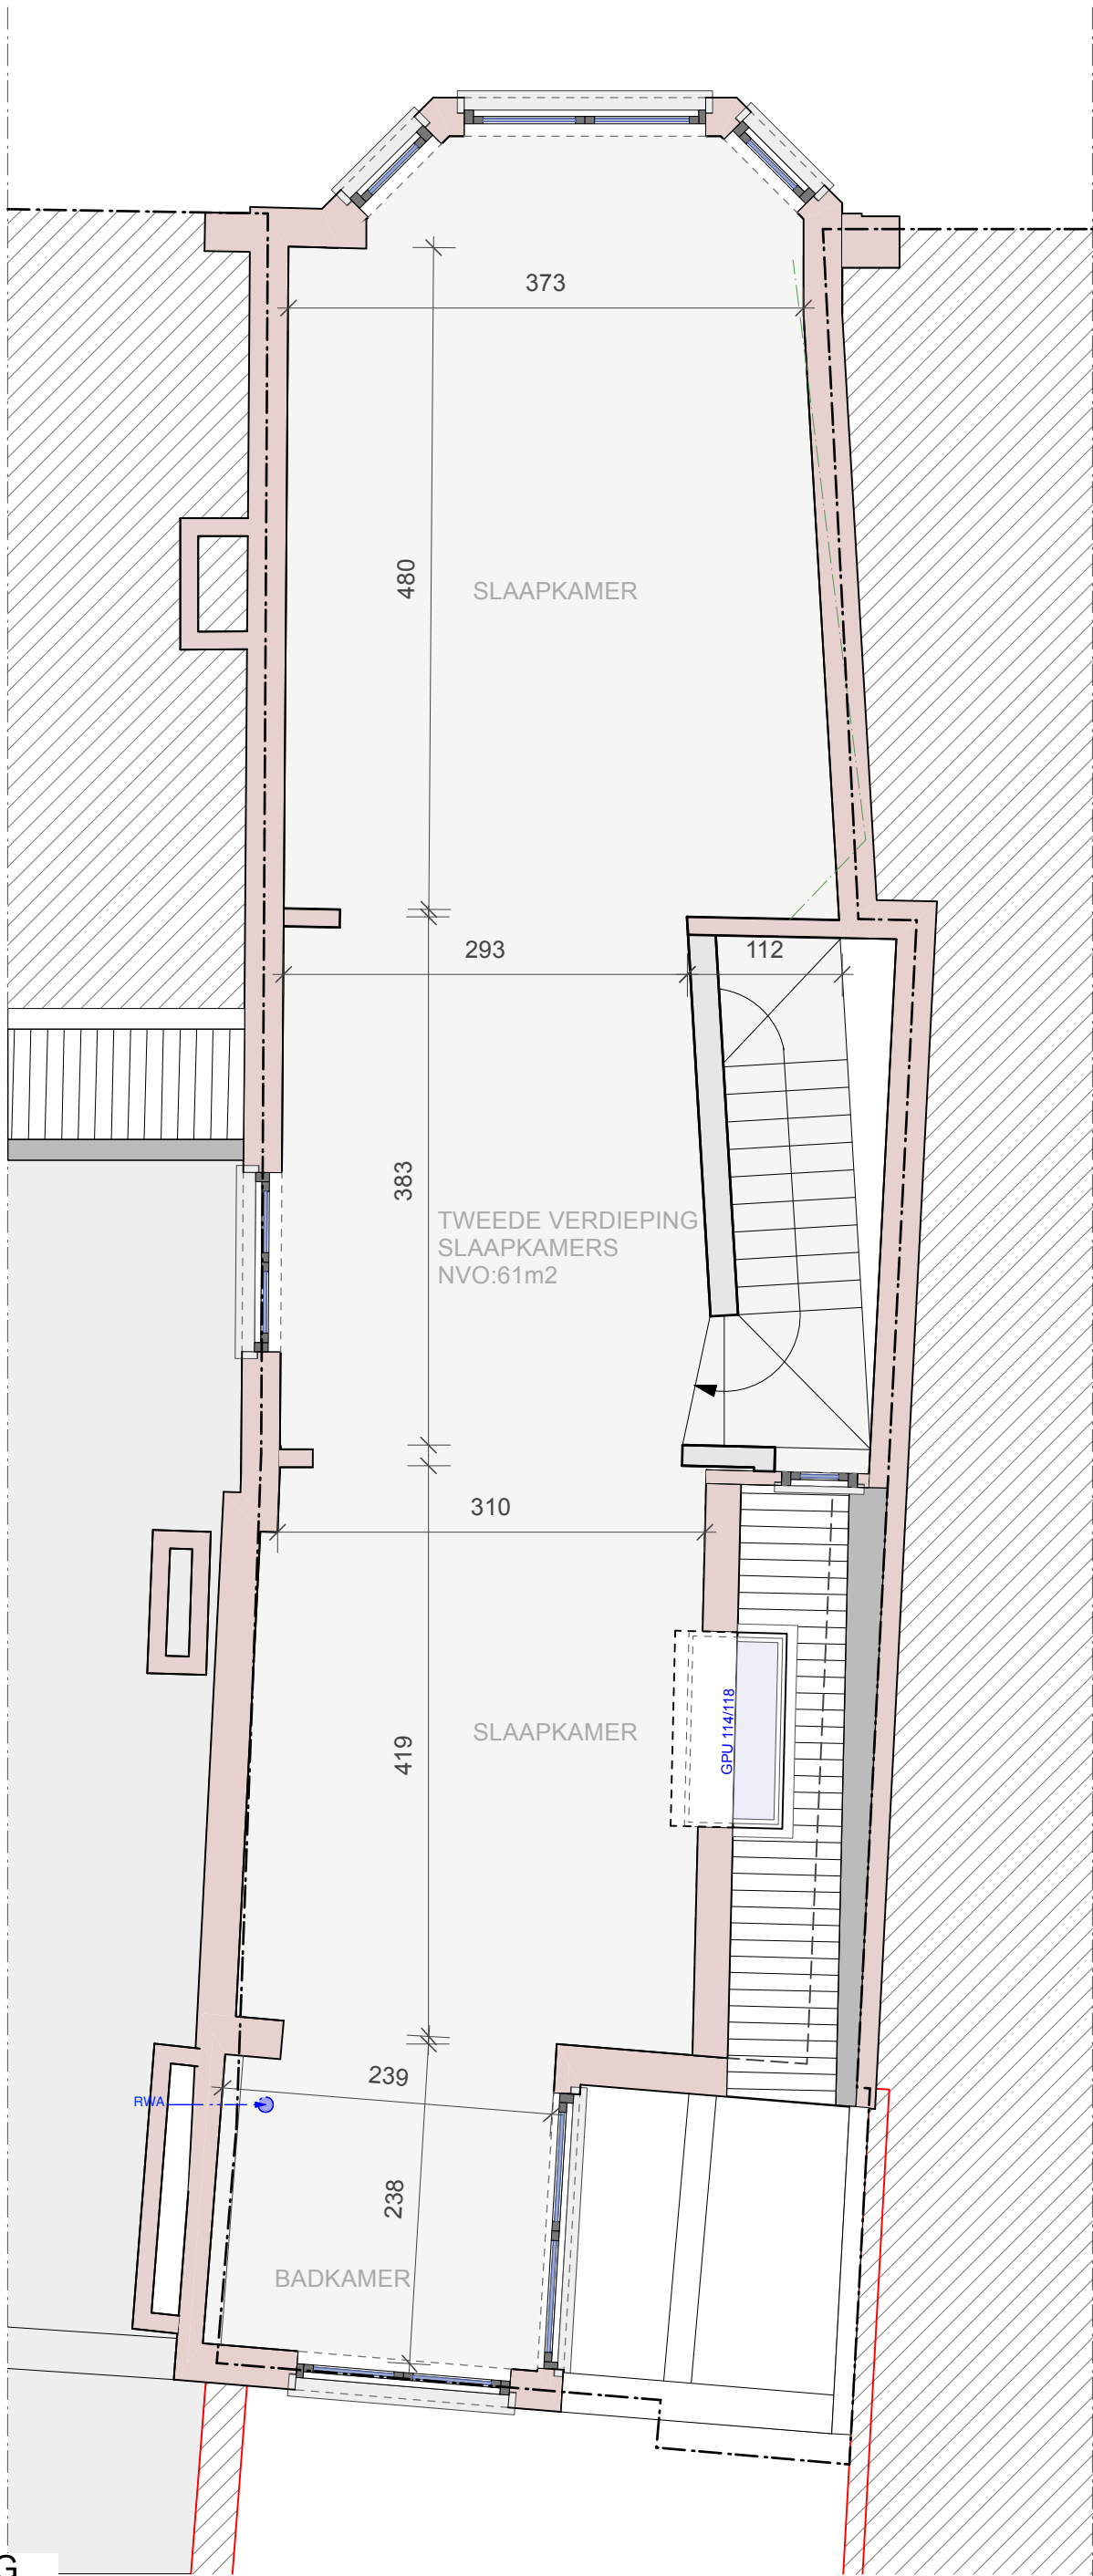

+2
TWEEDEVERDIEPING
BESTAANDE TOESTAND

alle afmetingen worden ter plaatse gecontroleerd door de uitvoerende aannemers, alle stabiliteitsberekeningen worden uitgevoerd door een erkend ingenieur stabiliteit

dossier	bouwplaats	opdrachtgever	oriëntatie	datum	schaal
FUNCTIE WIJZIGING interieur horecazaak + duplex appartement	Hoogpoort 51 9000 GENT 2e Afd. Sectie C nr 93 g2	Galip Akman Puinstraat 9000 Gent		23/01/2025	1/50