



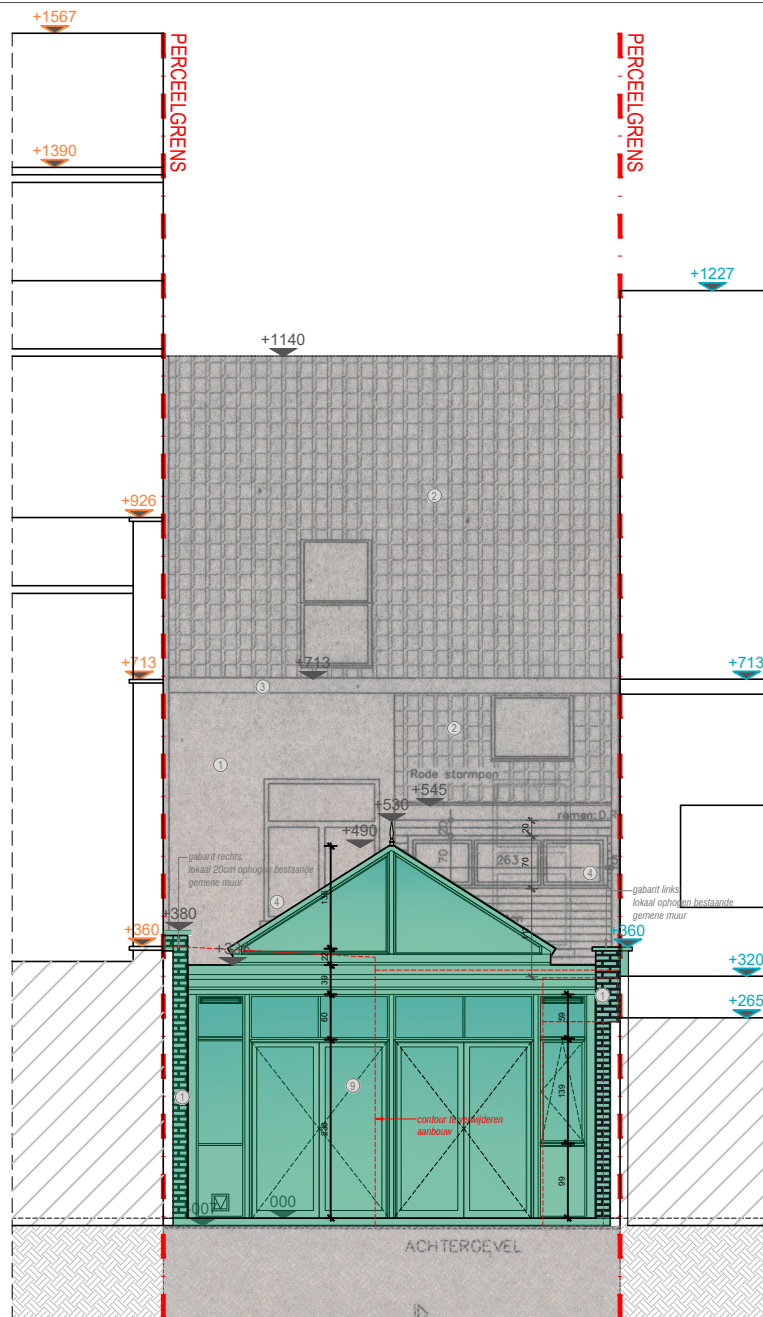

Afmetingen in cm
tenzij anders vermeld

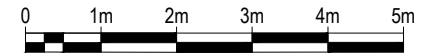

MATERIALENLIJST - NUMMERING

1	gevelmetselwerk	rood genuanceerd
2	dakpannen	stormpan rood
3	bakgoot in plaatmateriaal	grijs/groen
4	buitenschrijnwerk in hout	meranti
5	gevelbekleding in hout	horizontaal
6	gevelafwerking in crepi	rood/bruin
7	binnenschilderwerk	geel
8	aluminium constructie	grijs/ groen
9	nieuwe aluminium constructie met glazen lichtstraat en glazen wanden	resedagroen

**ZIE BIJZONDERE
VOORWAARDE(N)**

ruimtecallier

architectuur & stedenbouw

zelzatestraat 37
9960 assenede
+32 (0) 493 73 12 97
info@ruimtecallier.be

bouwen van een nieuwe aanbouw aan een eengezinswoning,
na het slopen van de bestaande aanbouw

BA_aanbouw.eengezinswoning_G_N_1_achtergevel

Francisco Ferrerlaan 53
9000 Gent

Nieuwe toestand
ACHTERGEVEL

Schaal 1/100

11.04.2025

BA

papierformaat: iso full bleed a4 (297.00 x 210.00 mm)