



Legende	
Gevelafwerking	
GA1	Baksteen (rood)
GA2	Pleister (wit)
GA3	Baksteen (wit)
GA4	PVC plaat (grijs)
GA5	Baksteen (geel)
GA6	Metaalplaat (muntgroen)
Plint	
PL1	Plint (beton grijs)

Buitenschrijnwerk	
BS1	Houten raamprofielen (wit)
BS2	Houten deur (geel)
BS3	Houten deur (ongeverfd)
BS4	Raamprofielen in aluminium (grijs)
BS5	Raamprofielen in PVC (wit)
BS6	Raamprofielen in PVC/aluminium (muntgroen)
Dakafwerking	
KR1	Kroonlijst in metaal (zilver)
DP1	Dakpannen (zwart)

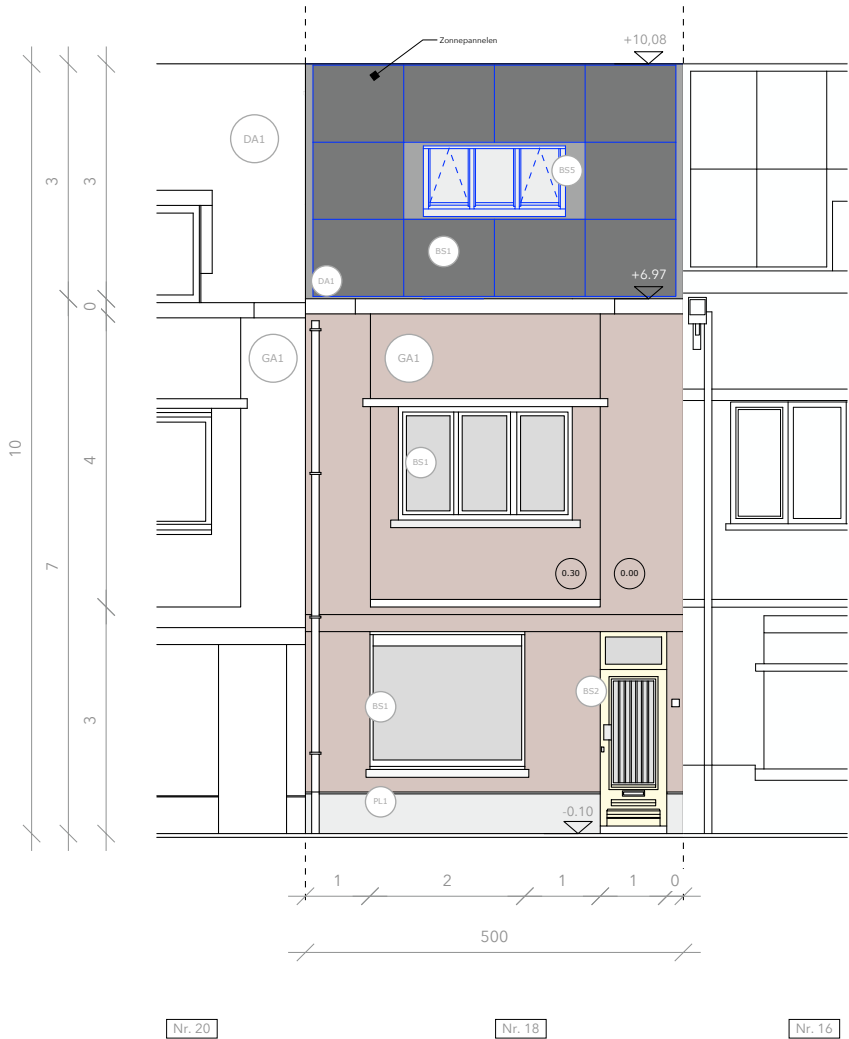

VOORGEVEL - BESTAAND

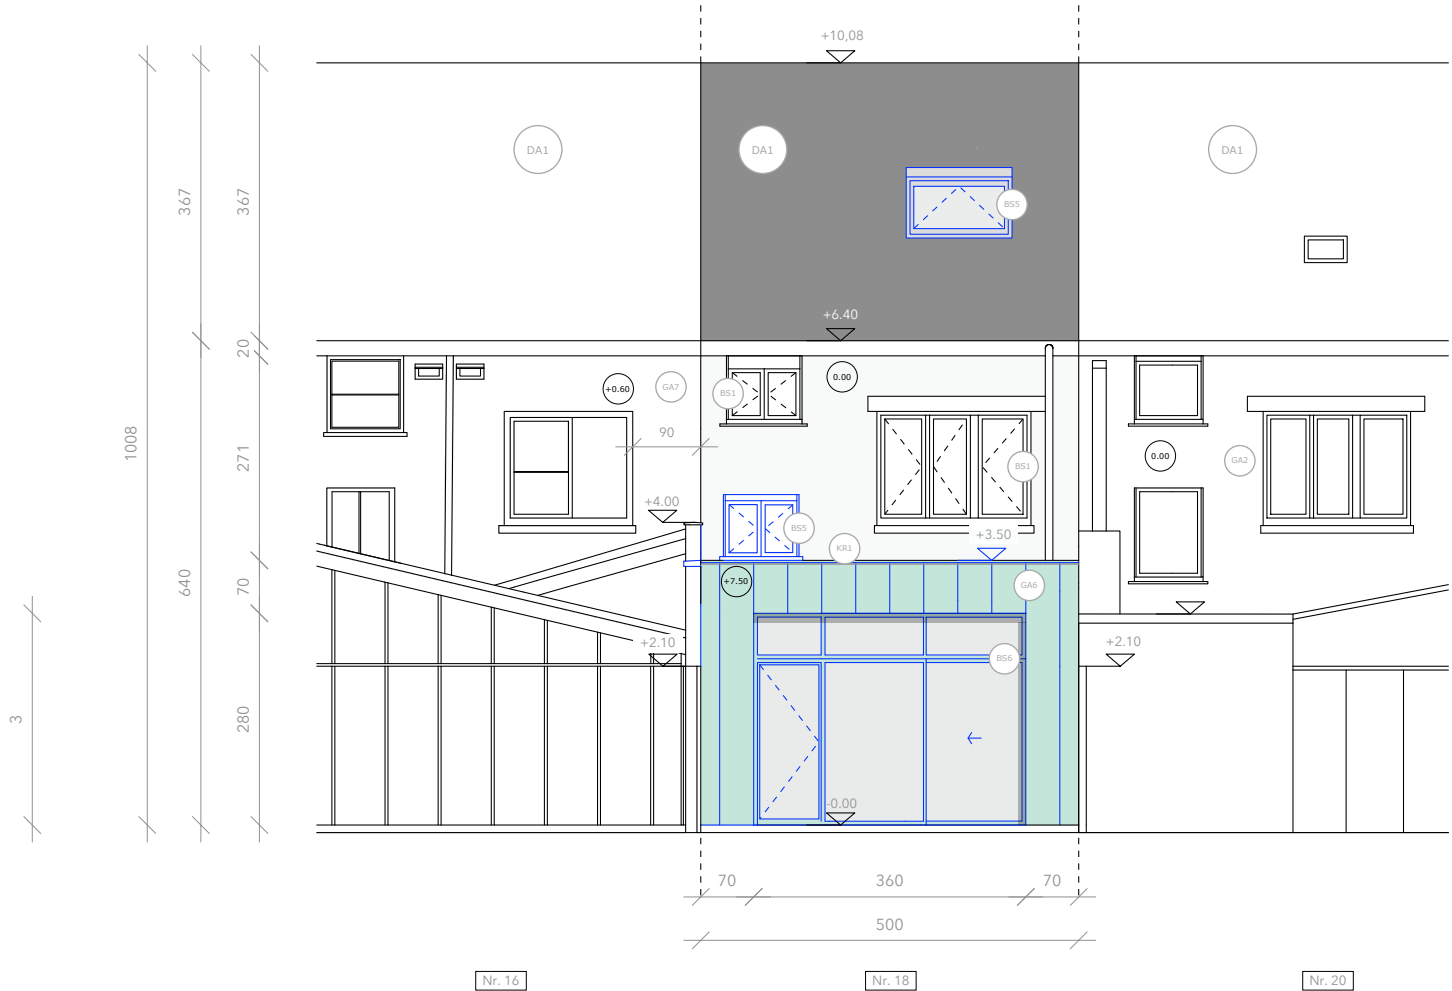

ACHTERGEVEL - NIEUW

**ZIE BIJZONDERE
VOORWAARDE(N)**



Architect: Leonoor Leus Richard Neyberghlaan 10 1020 Brussel leonoorleus@gmail.com 0473 79 04 76	Bouwheer: Andy Van Kerschaver & Sascha Bornkamp Druijstraat, 18 9000 Gent vankerschaverandy@gmail.com, sbornkamp@gmail.com 0492 31 68 14	BOUWAANVRAAG	PROJECT: DRUIFSTRAAT 18 Afbreken van een bestaande achterbouw van een rijwoning. Heropbouwen van een achterbouw met keuken en eetkamer op de gelijkvloers en badkamer op de eerste verdieping. Omvormen van een zolderkamer tot badkamer met nieuw dakraam. Afbraak van een bestaande dakkapel en vervangen door een nieuw dakraam.	Legende: Bestaand Afbraak Nieuw HOP: Hoogte onder plafond LDO: Licht-doorlatende oppervlakte	SCHAAL: 1/100	DATUM: 19/05/2025
		GEVELS - NIEUW				12