


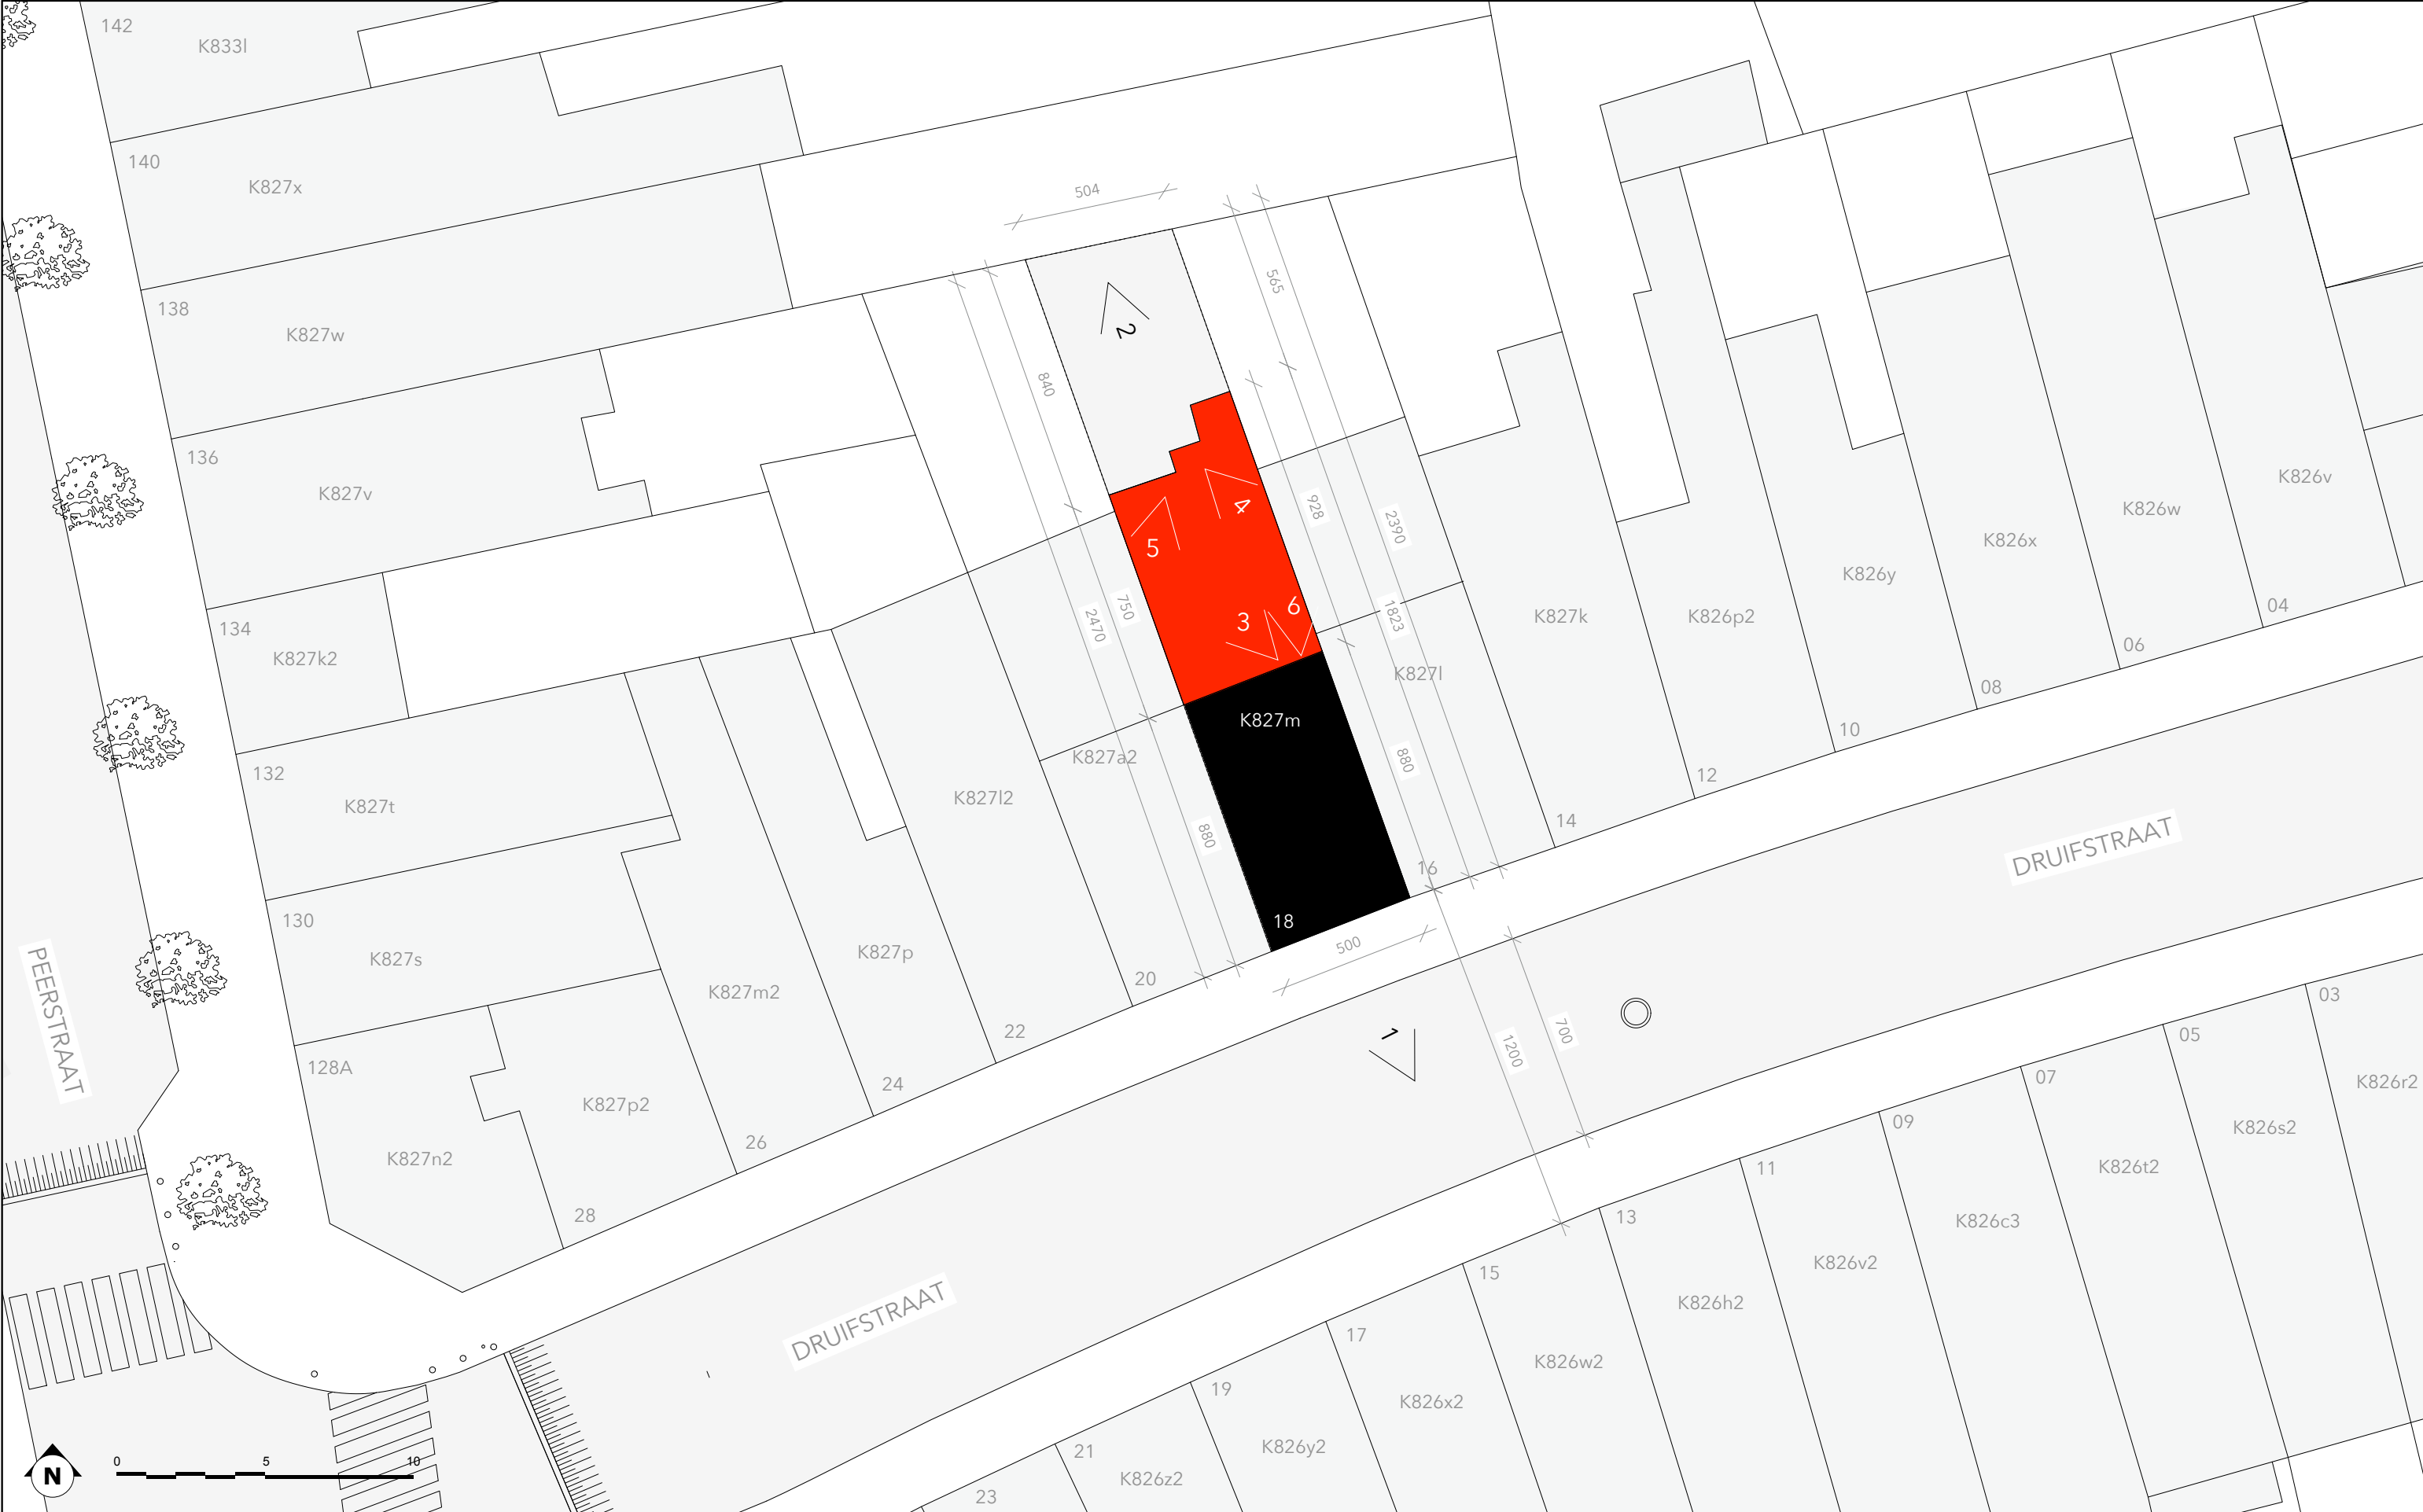

Architect: Leonoor Leus Richard Neyberghlaan 10 1020 Brussel leonoorleus@gmail.com 0473 79 04 76	Bouwheer: Andy Van Kerschaver & Sascha Bornkamp Druifstraat, 18 9000 Gent vankerschaverandy@gmail.com, sbornkamp@gmail.com 0492 31 68 14	BOUWAANVRAAG	PROJECT: DRUIFSTRAAT 18 Afbreken van een bestaande achterbouw van een rijwoning. Heropbouwen van een achterbouw met keuken en eetkamer op de gelijkvloers en badkamer op de eerste verdieping. Omvormen van een zolderkamer tot badkamer met nieuw dakraam. Afbraak van een bestaande dakkapel en vervangen door een nieuw dakraam.	Legende: Bestand Afbraak Nieuw HOP: Hoogte onder plafond LDO: Licht-doorlatende oppervlakte	SCHAAL: 1/200	DATUM: 19/05/2025
		LIGGING - BESTAAND				01