


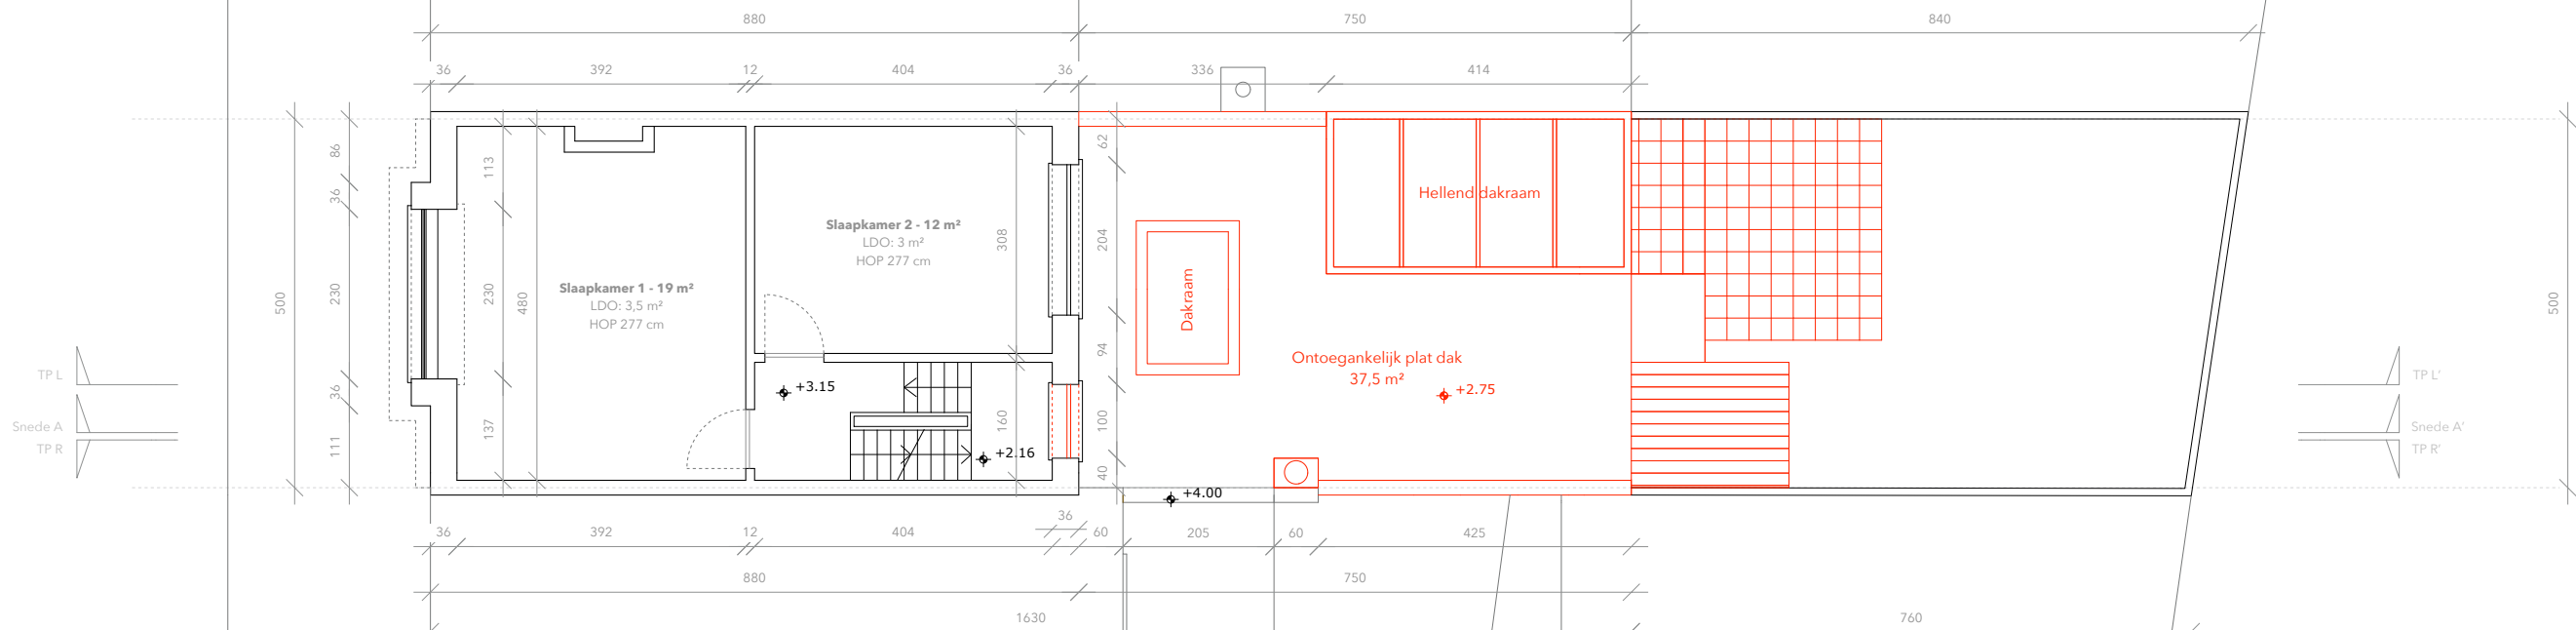

Architect: Leonoor Leus

Richard Neyberghlaan 10
1020 Brussel
leonorleus@gmail.com
0473 79 04 76

Bouwheer: Andy Van Kerschaver & Sascha Bornkamp

Druifstraat, 18
9000 Gent
vankerschaverandy@gmail.com, sbornkamp@gmail.com
0492 31 68 14

BOUWAANVRAAG

VERDIEPING 01 - BESTAAND

PROJECT: DRUIFSTRAAT 18


Afbreken van een bestaande achterbouw van een rijwoning. Heropbouwen van een achterbouw met keuken en eetkamer op de gelijkvloers en badkamer op de eerste verdieping. Omvormen van een zolderkamer tot badkamer met nieuw dakraam. Afbraak van een bestaande dakkapel en vervangen door een nieuw dakraam.

Legende:

Bestaand
Afbraak
Nieuw
HOP: Hoogte onder plafond
LDO: Licht-doorlatende oppervlakte

SCHAAL: 1/100

DATUM:
19/05/2025

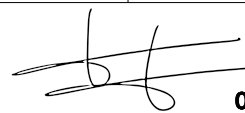
05