


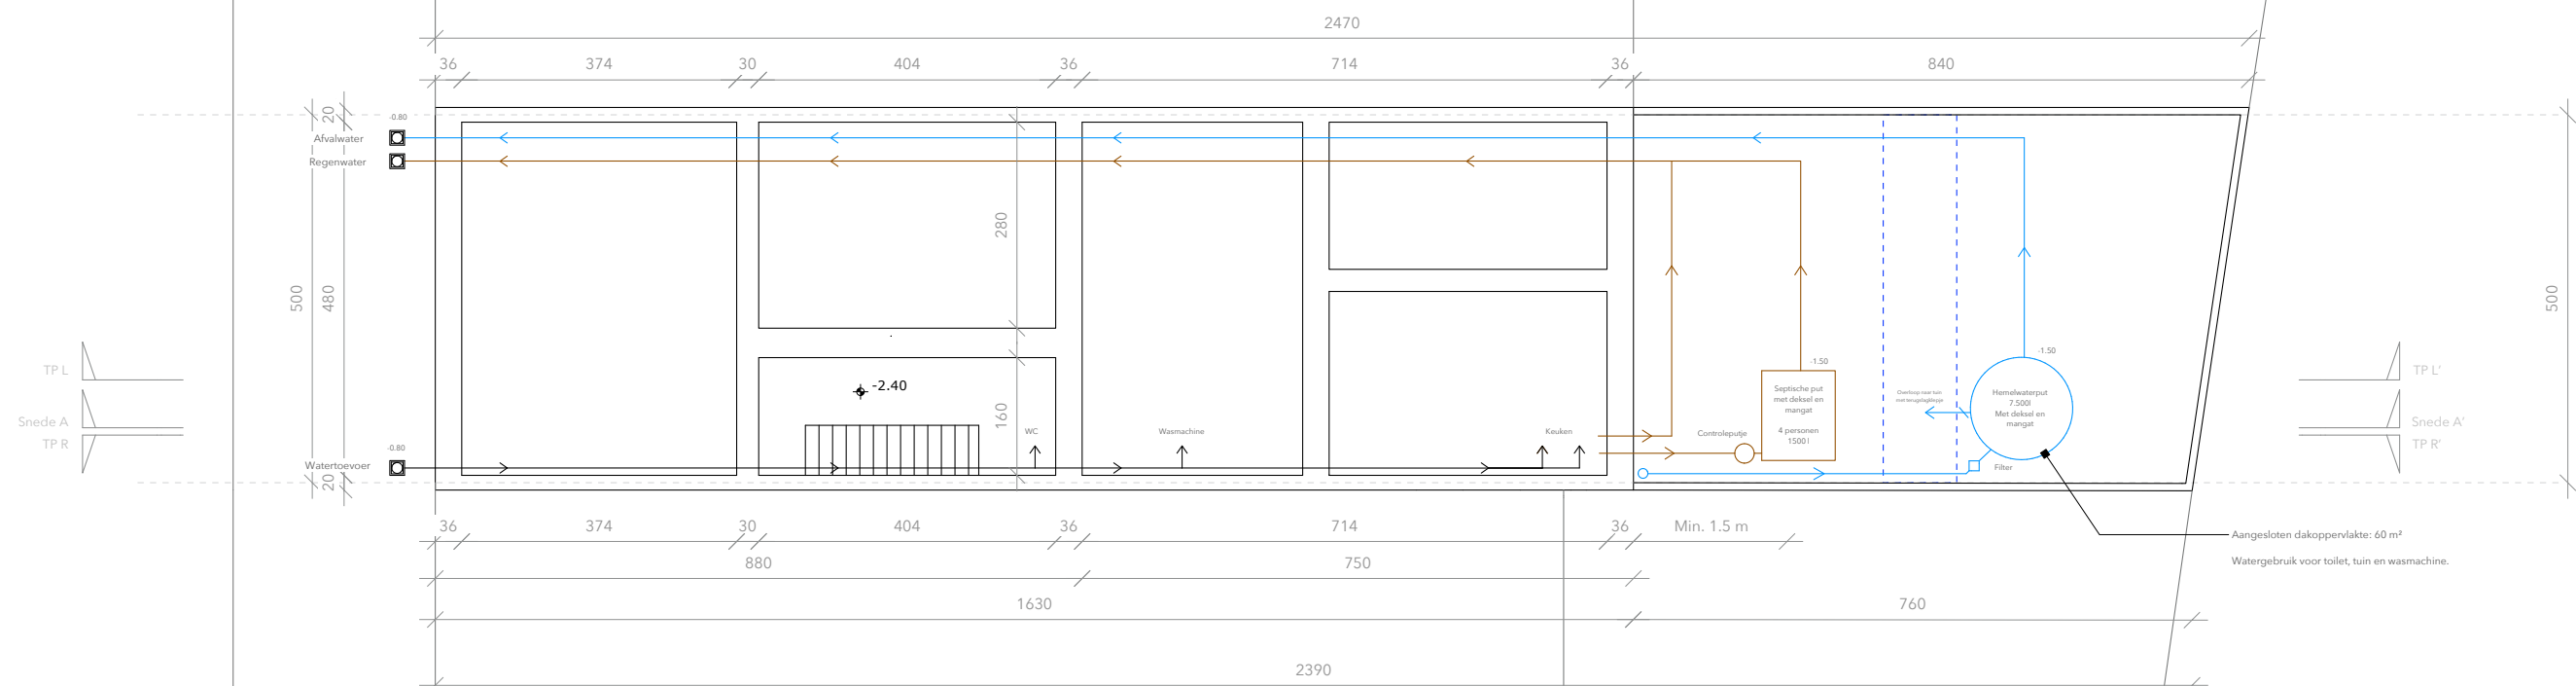

**ZIE BIJZONDERE
VOORWAARDE(N)**



Architect: **Leonoor Leus**

Richard Neyberghlaan 10
1020 Brussel
leonoorleus@gmail.com
0473 79 04 76

Bouwheer: **Andy Van Kerschaver & Sascha Bornkamp**

Druijstraat, 18
9000 Gent
vankerschaverandy@gmail.com, sbornkamp@gmail.com
0492 31 68 14

BOUWAANVRAAG

RIOLERING - NIEUW

PROJECT: **DRUIFSTRAAT 18**

Afbreken van een bestaande achterbouw van een rijwoning. Heropbouwen van een achterbouw met keuken en eetkamer op de gelijkvloers en badkamer op de eerste verdieping. Omvormen van een zolderkamer tot badkamer met nieuw dakraam. Afbraak van een bestaande dakkapel en vervangen door een nieuw dakraam.

Legende:

Bestaand
Afbraak
Nieuw
HOP: Hoogte onder plafond
LDO: Licht-doorlatende oppervlakte

SCHAAL: 1/100

DATUM:
19/05/2025

18