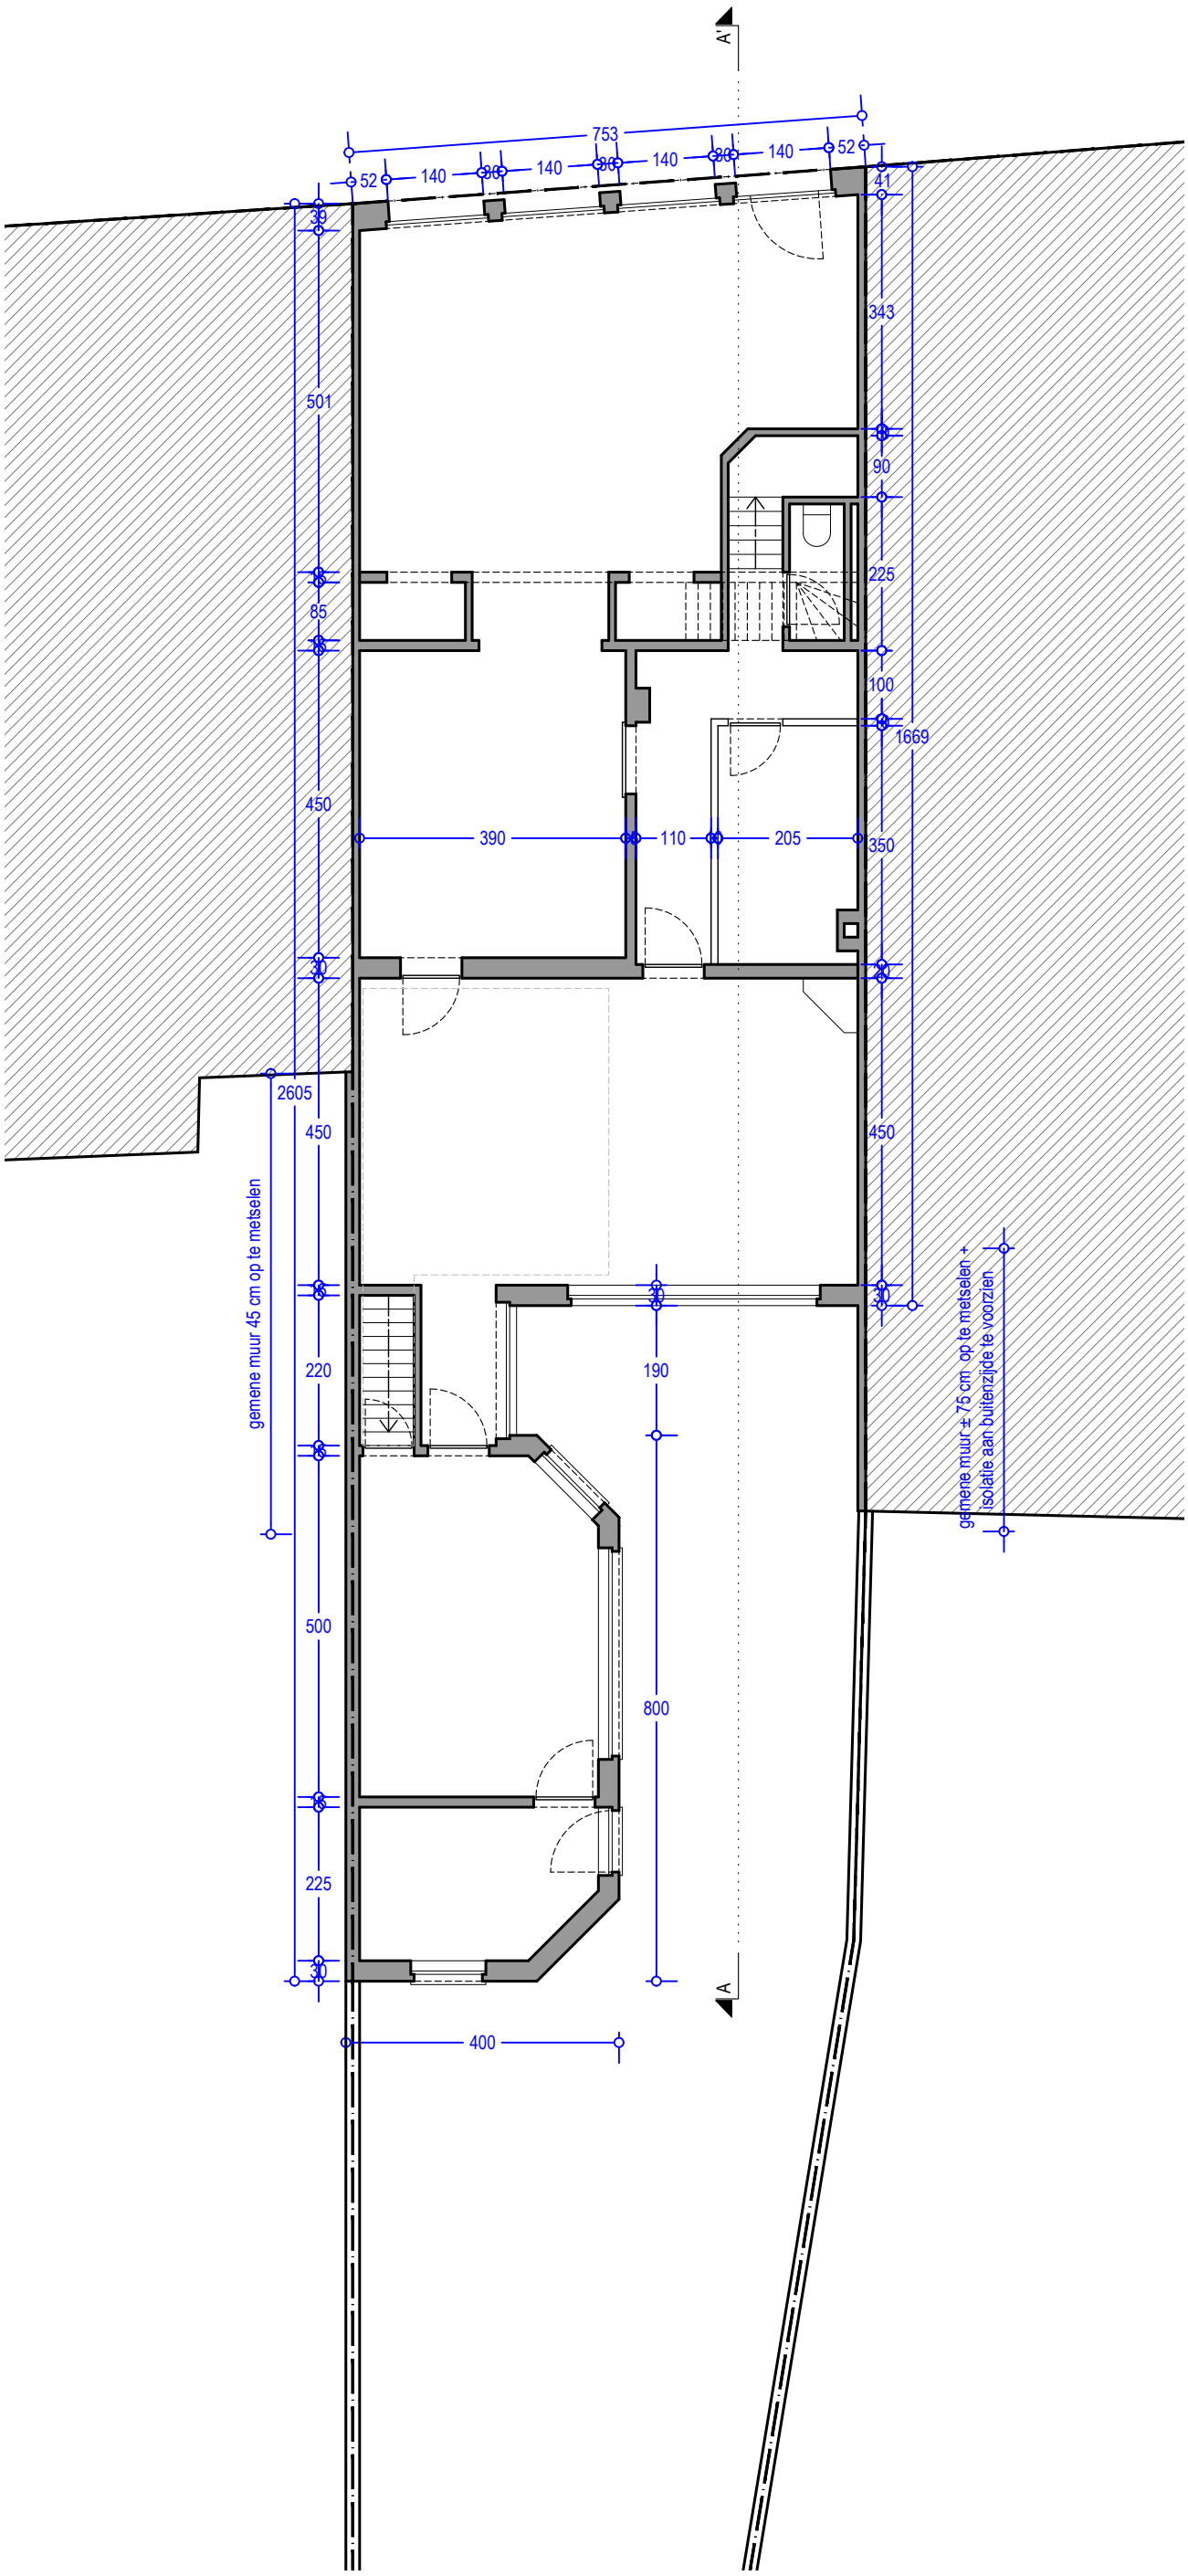

BA_ASSTWEG_P_B_02_NIV.00

1/100

0 1 2 3 4 m

24.1859 | OMVORMEN VAN EEN WONING MET HANDELSPAND
ANTWERPSESTEENWEG 394, B-9040 GENT

OMGEVEGINGSAANVRAAG
03/03/2025