


ANTWERPSESTEENWEG
(asfalt)

fietspad (asfalt)

parkeerstrook (asfalt)

voetpad (betontegels)

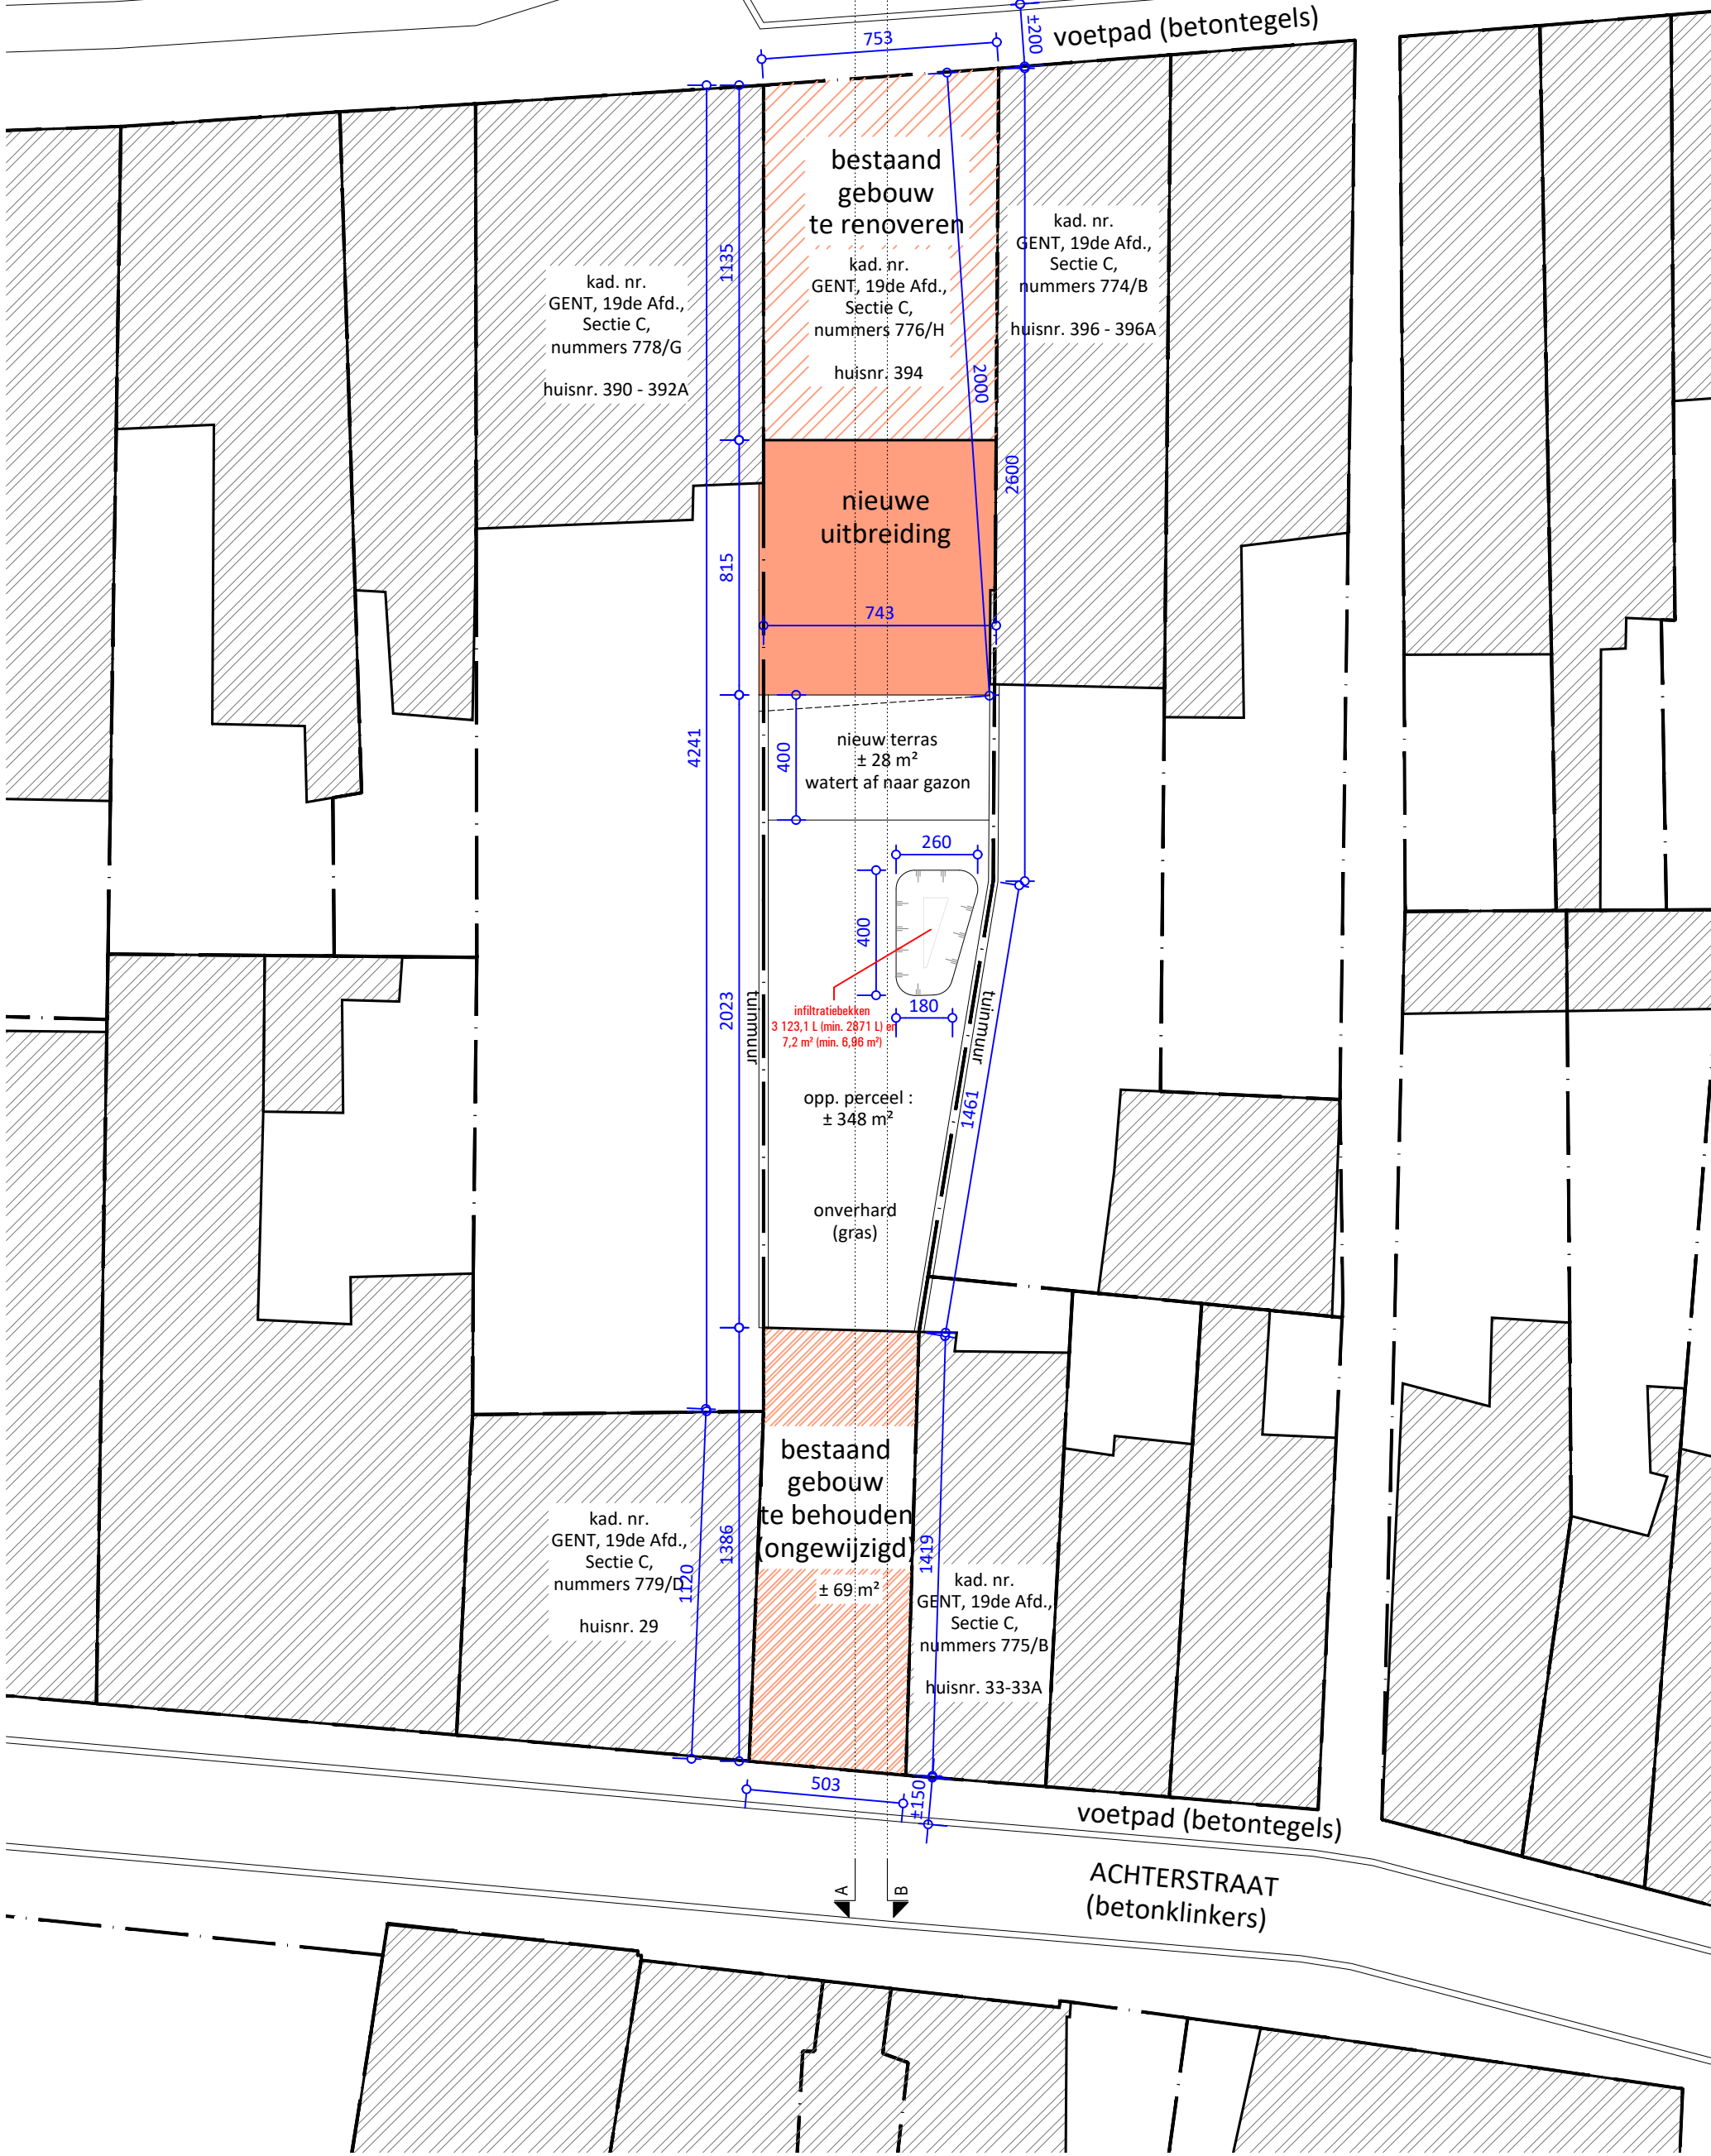

**ZIE BIJZONDERE
VOORWAARDE(N)**

