




VOORGEVEL
VERNIEUWDE TOESTAND
OP SCHAAL 1 / 50

Meetlijn

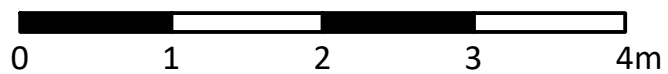

ZIE BIJZONDERE
VOORWAARDE(N)