


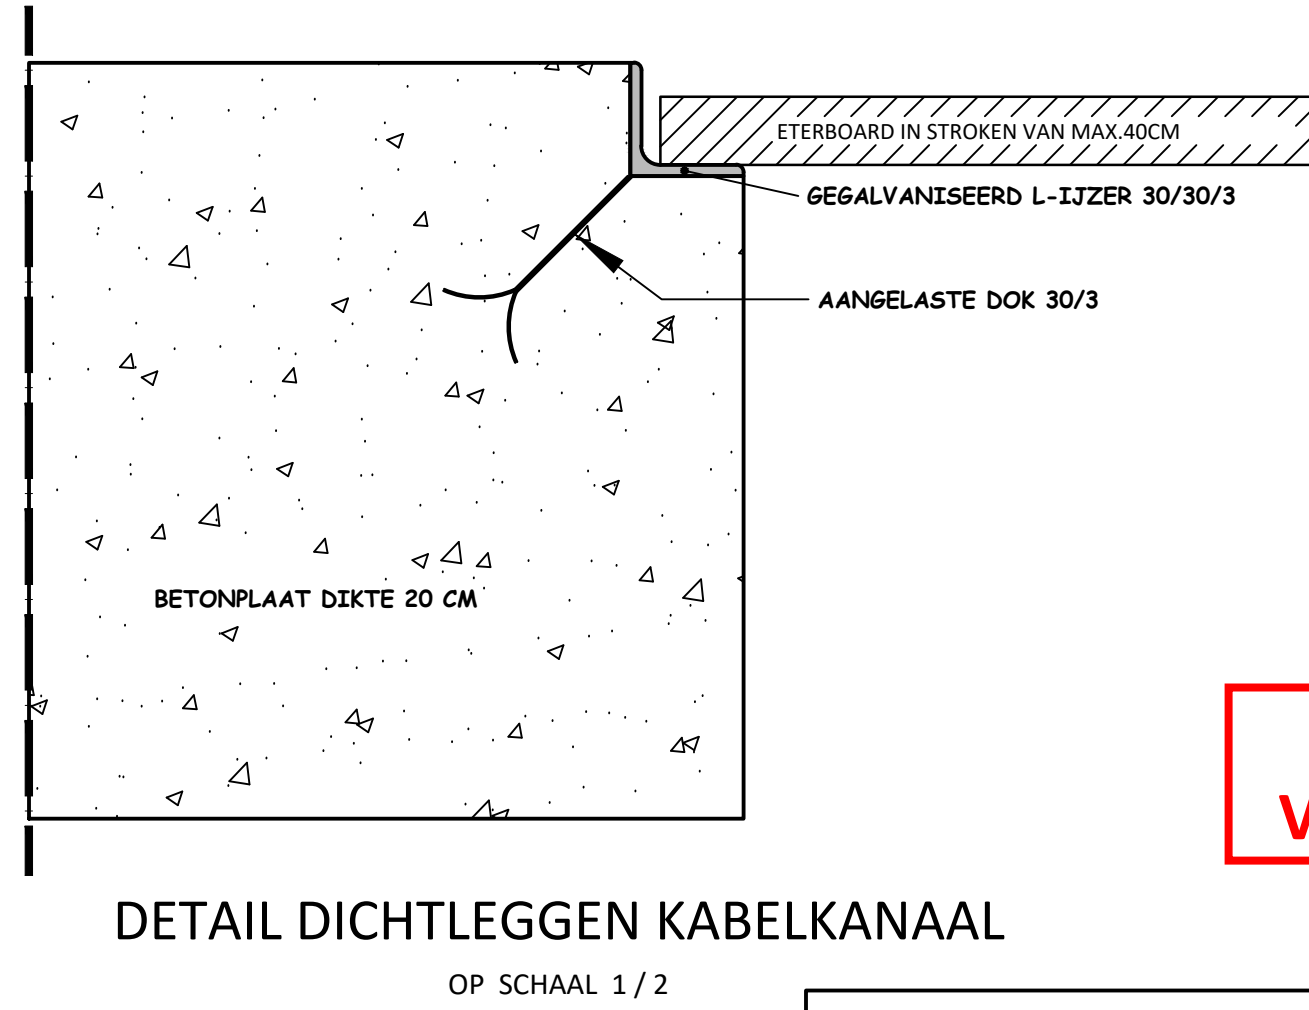
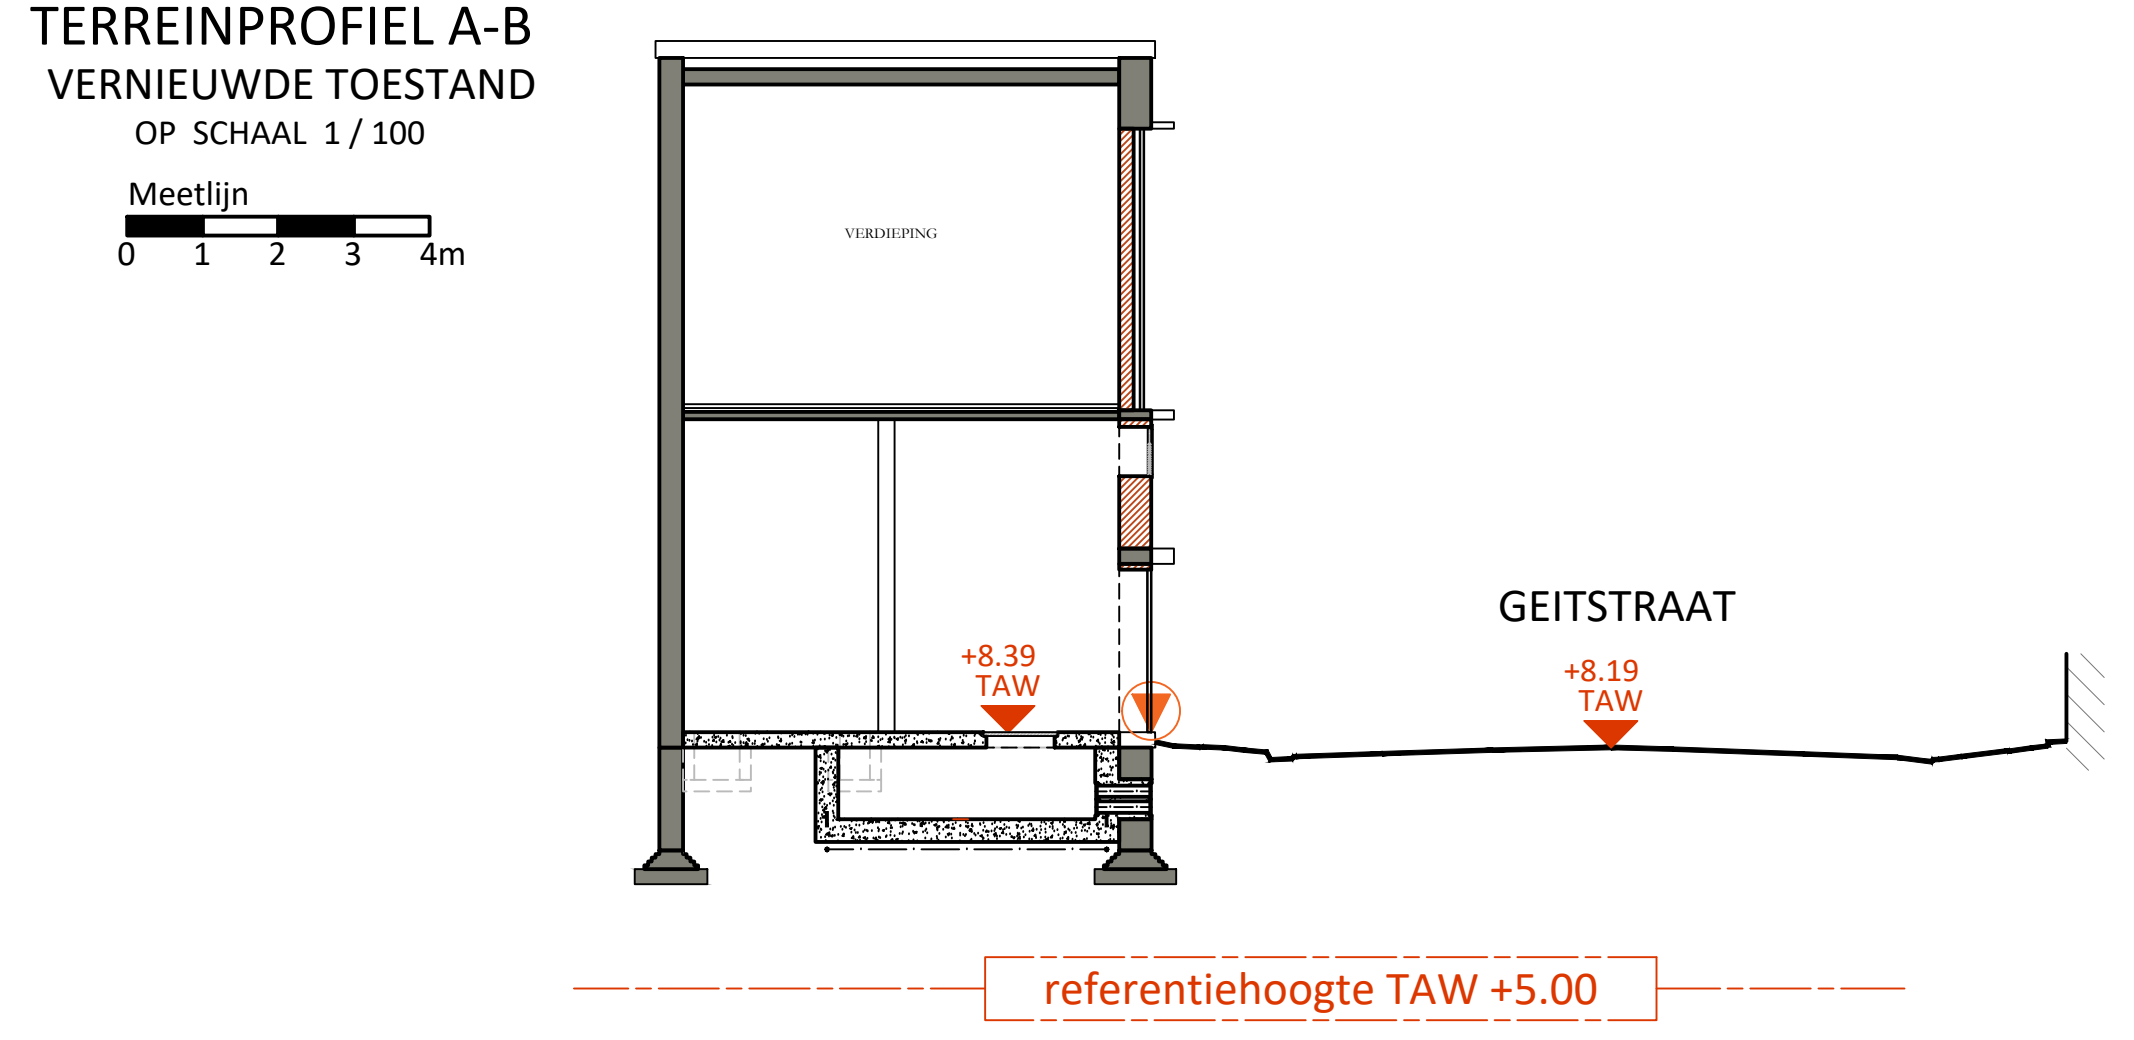
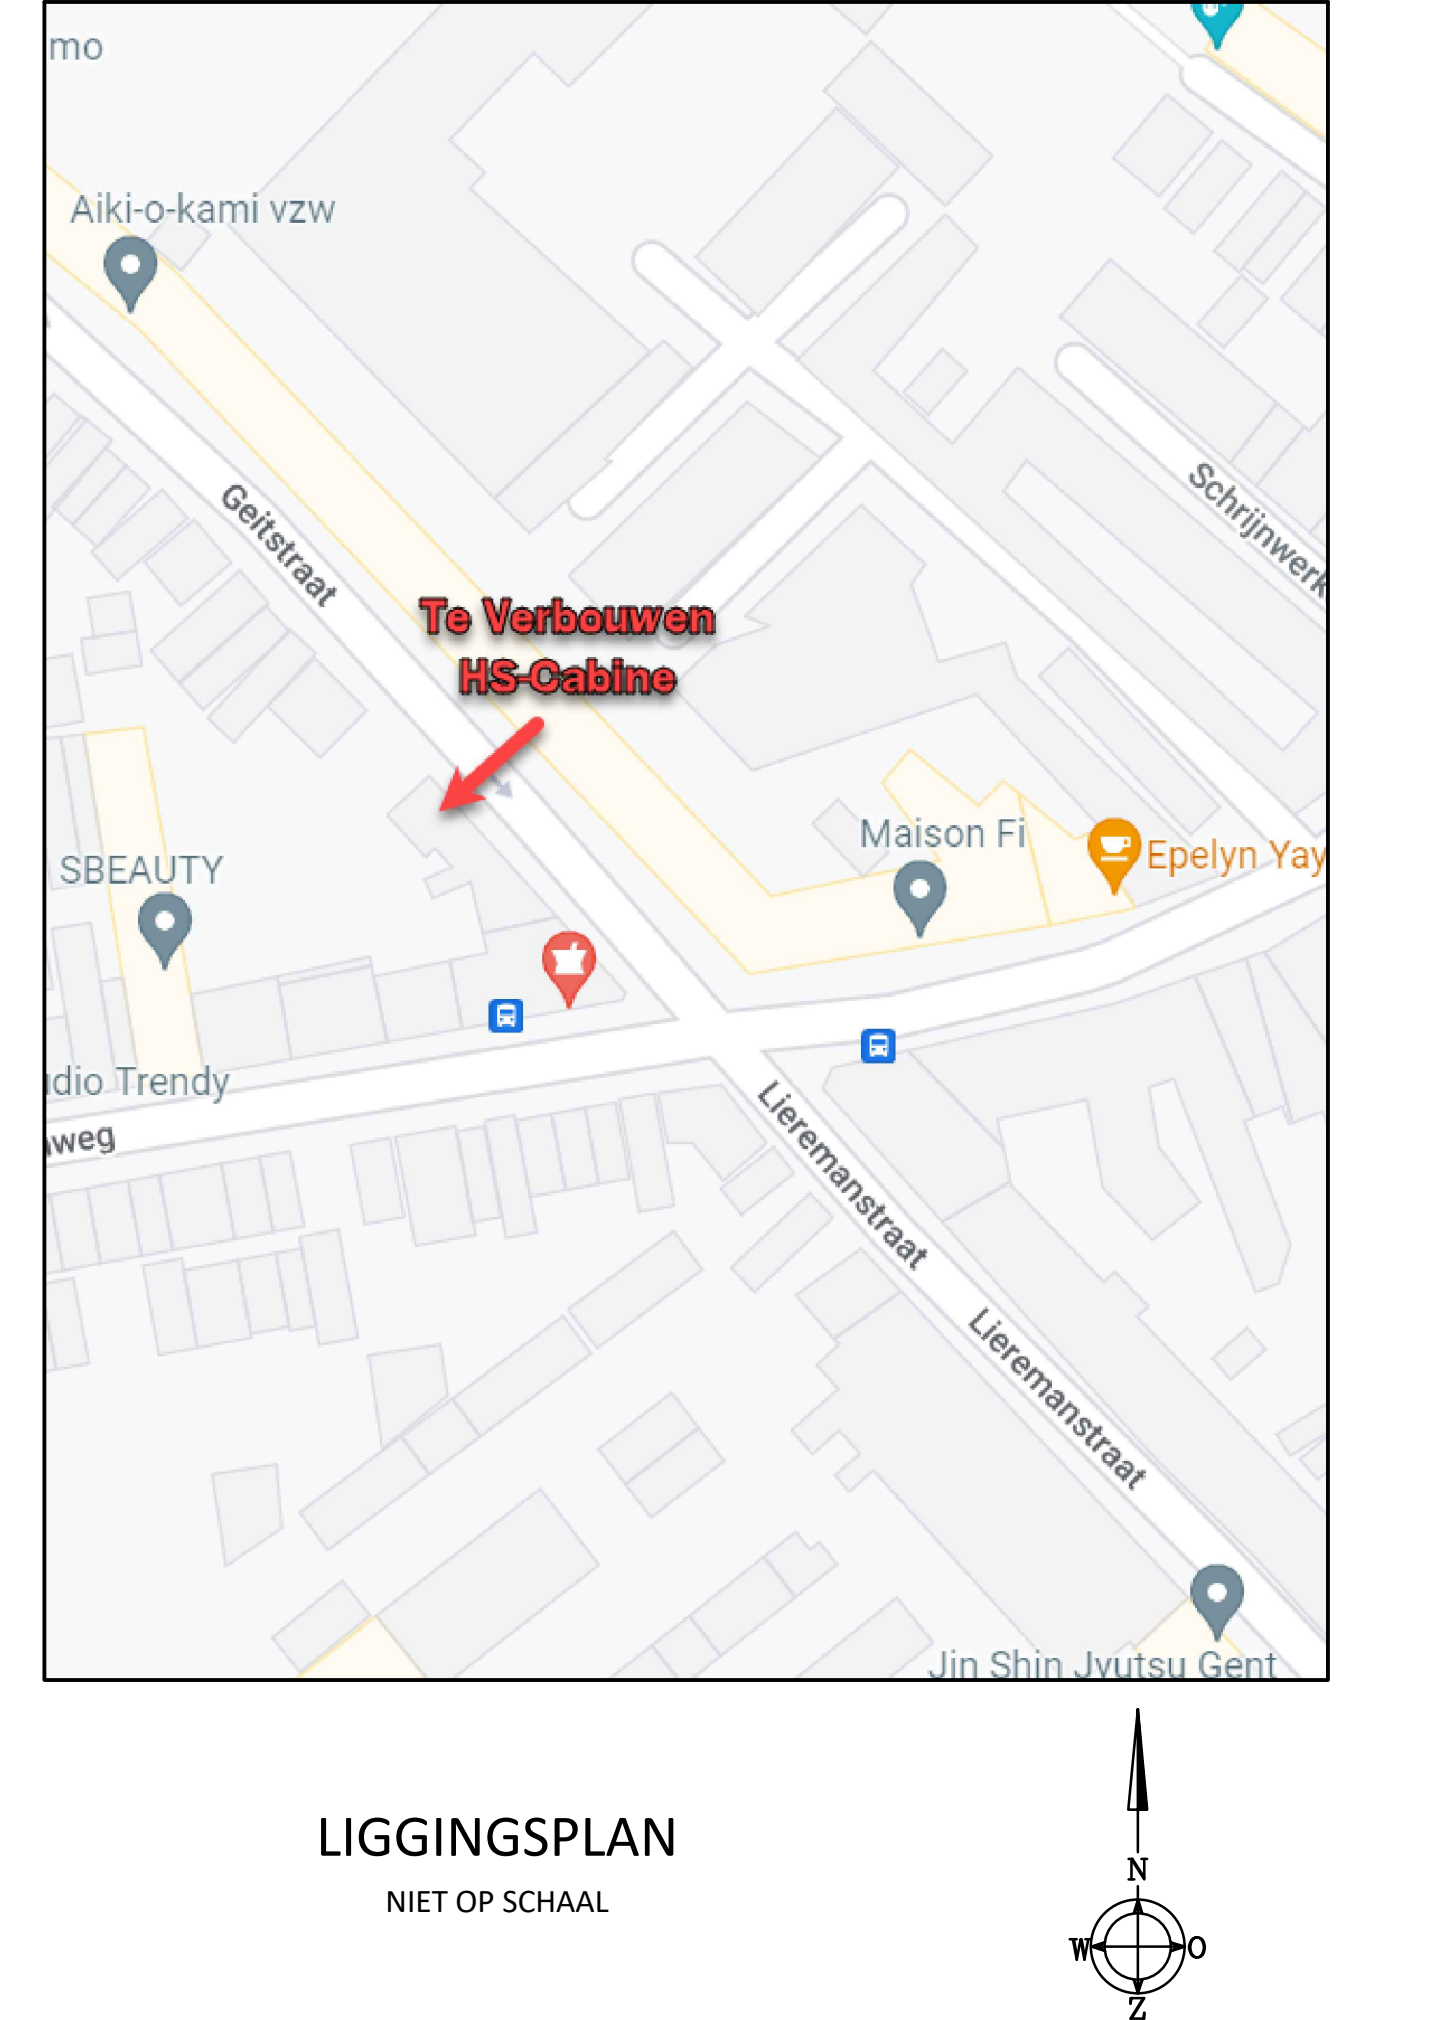
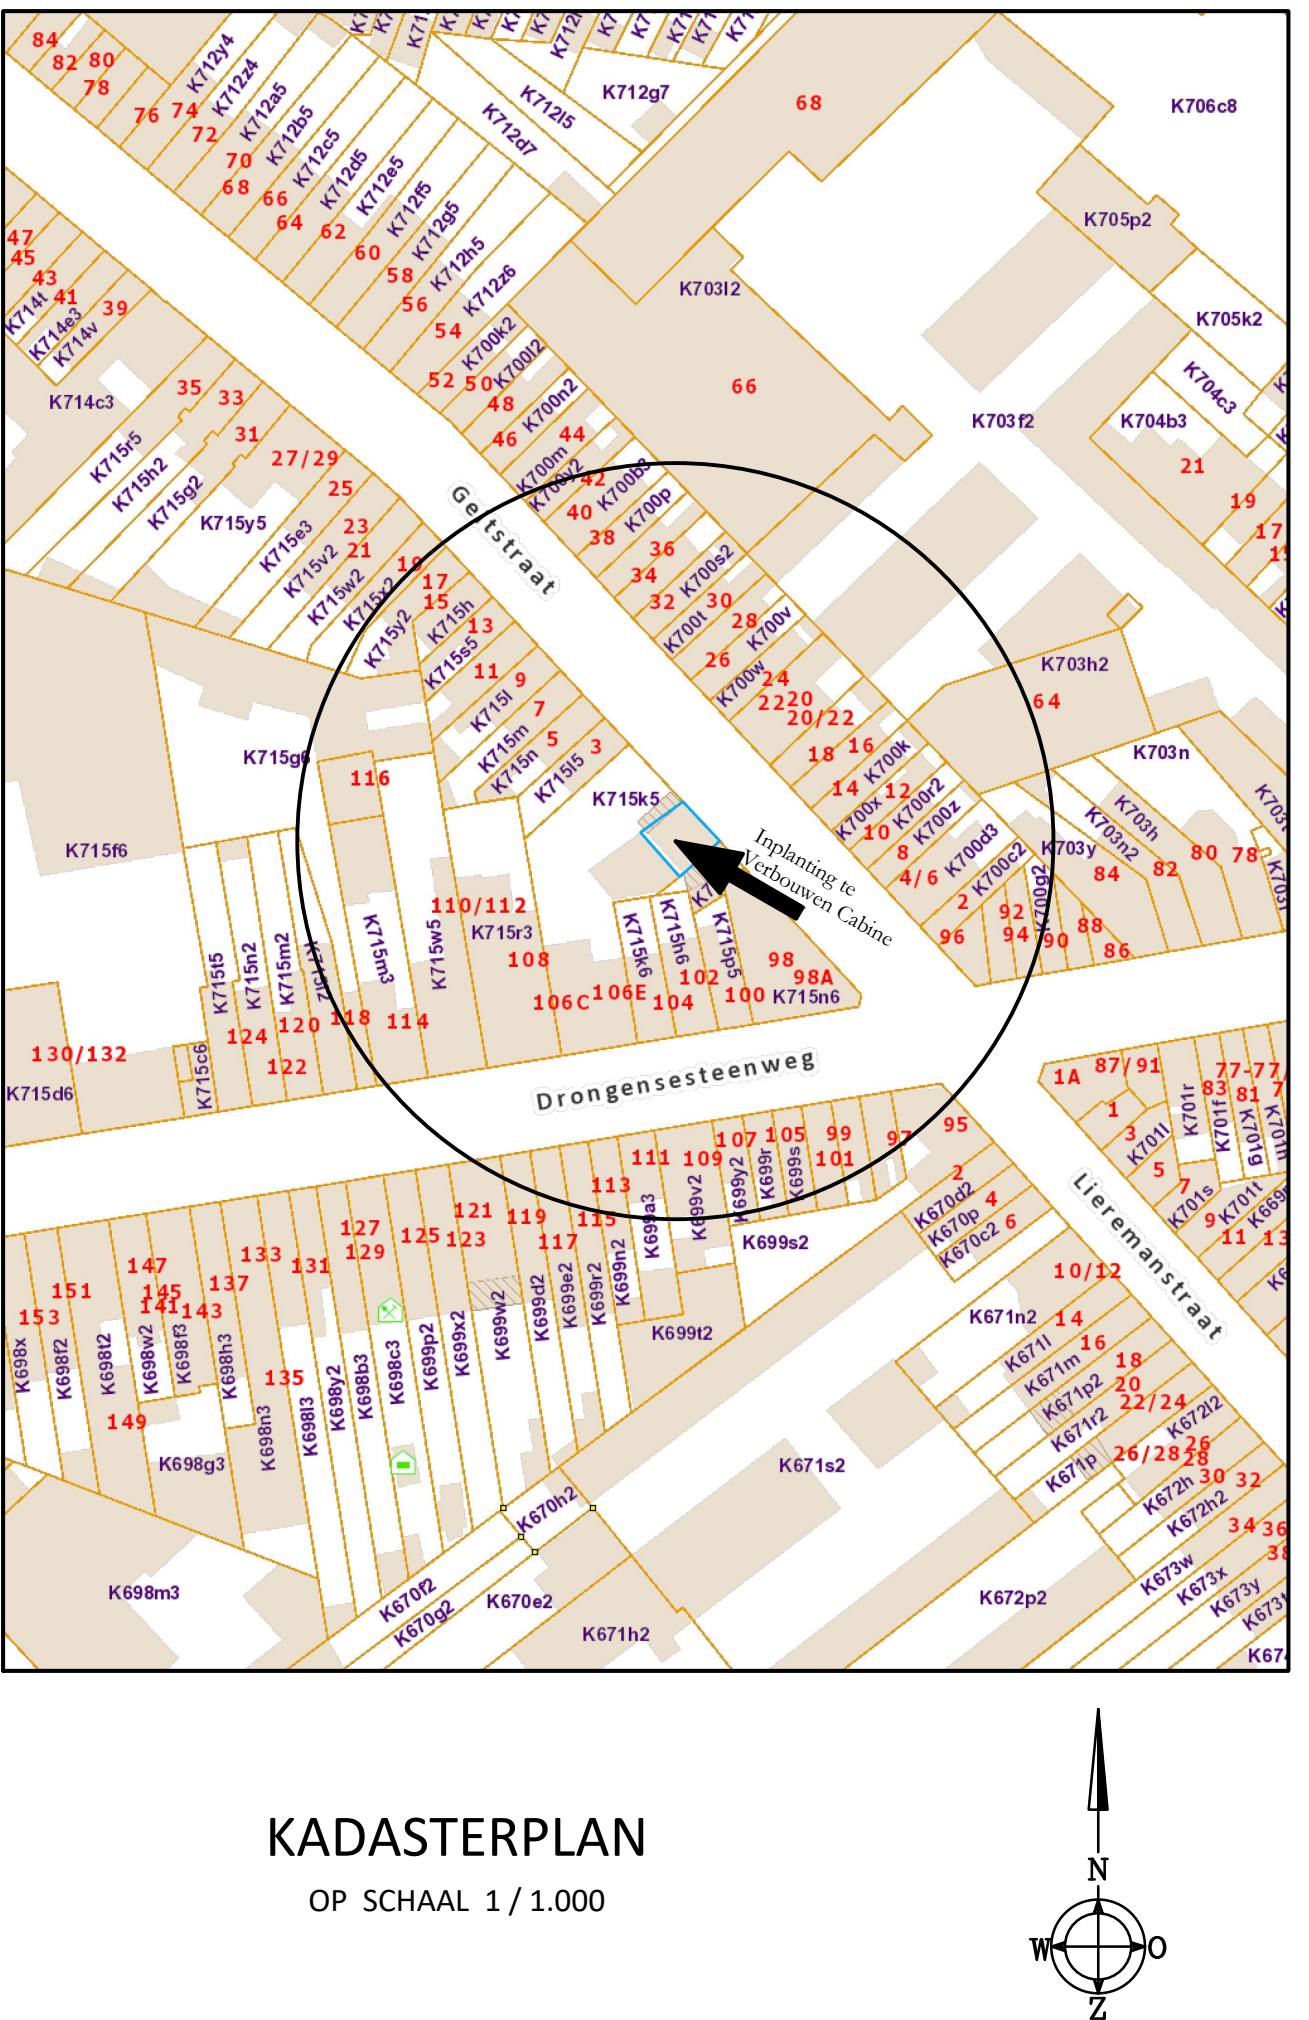
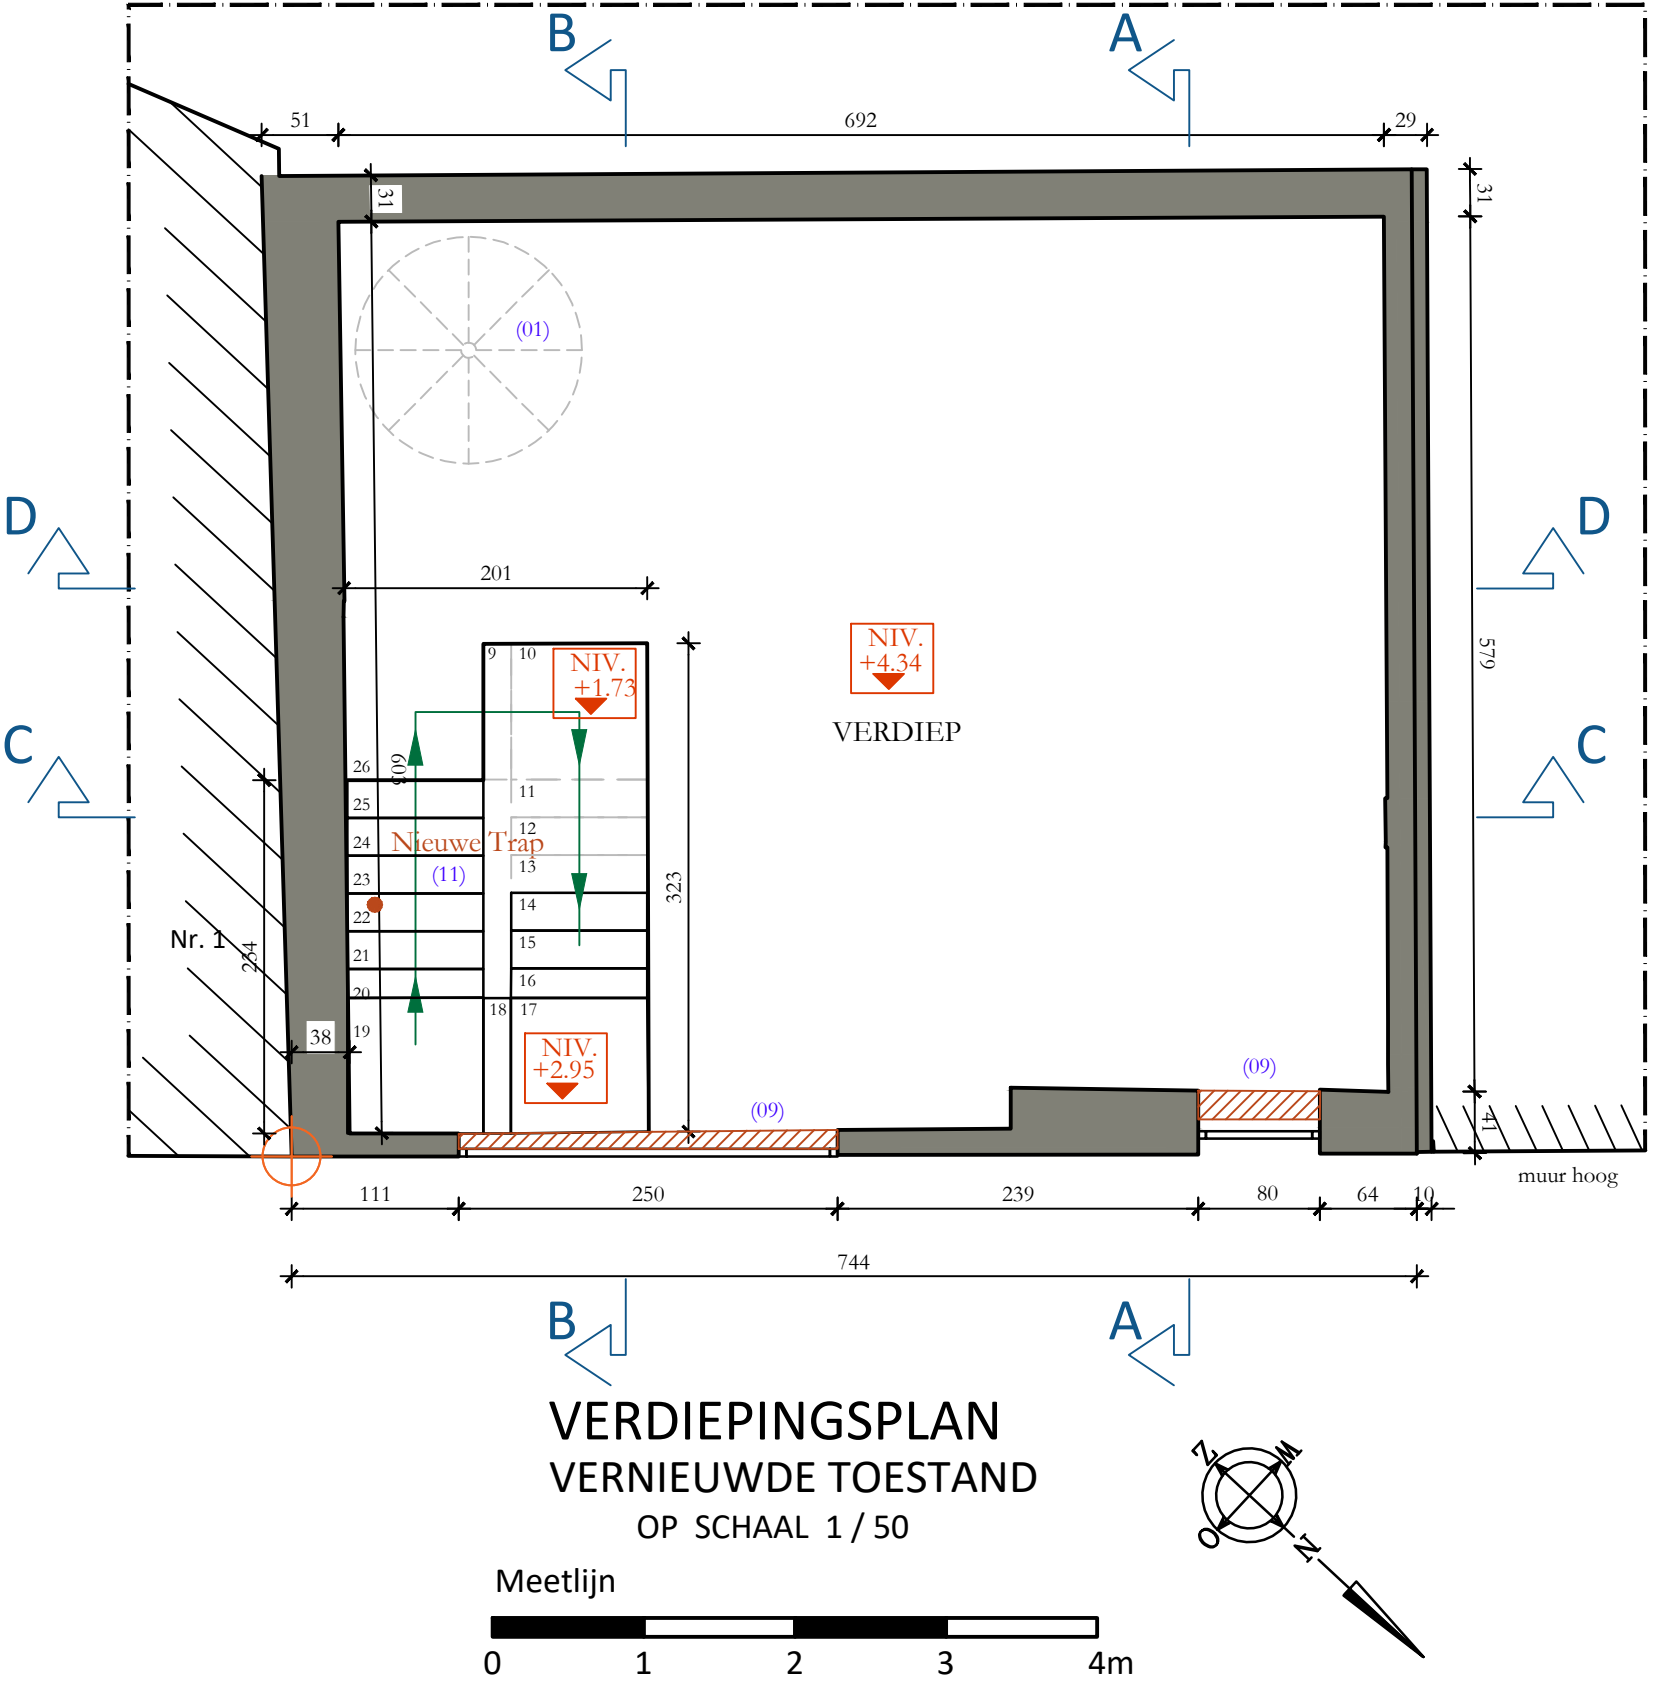
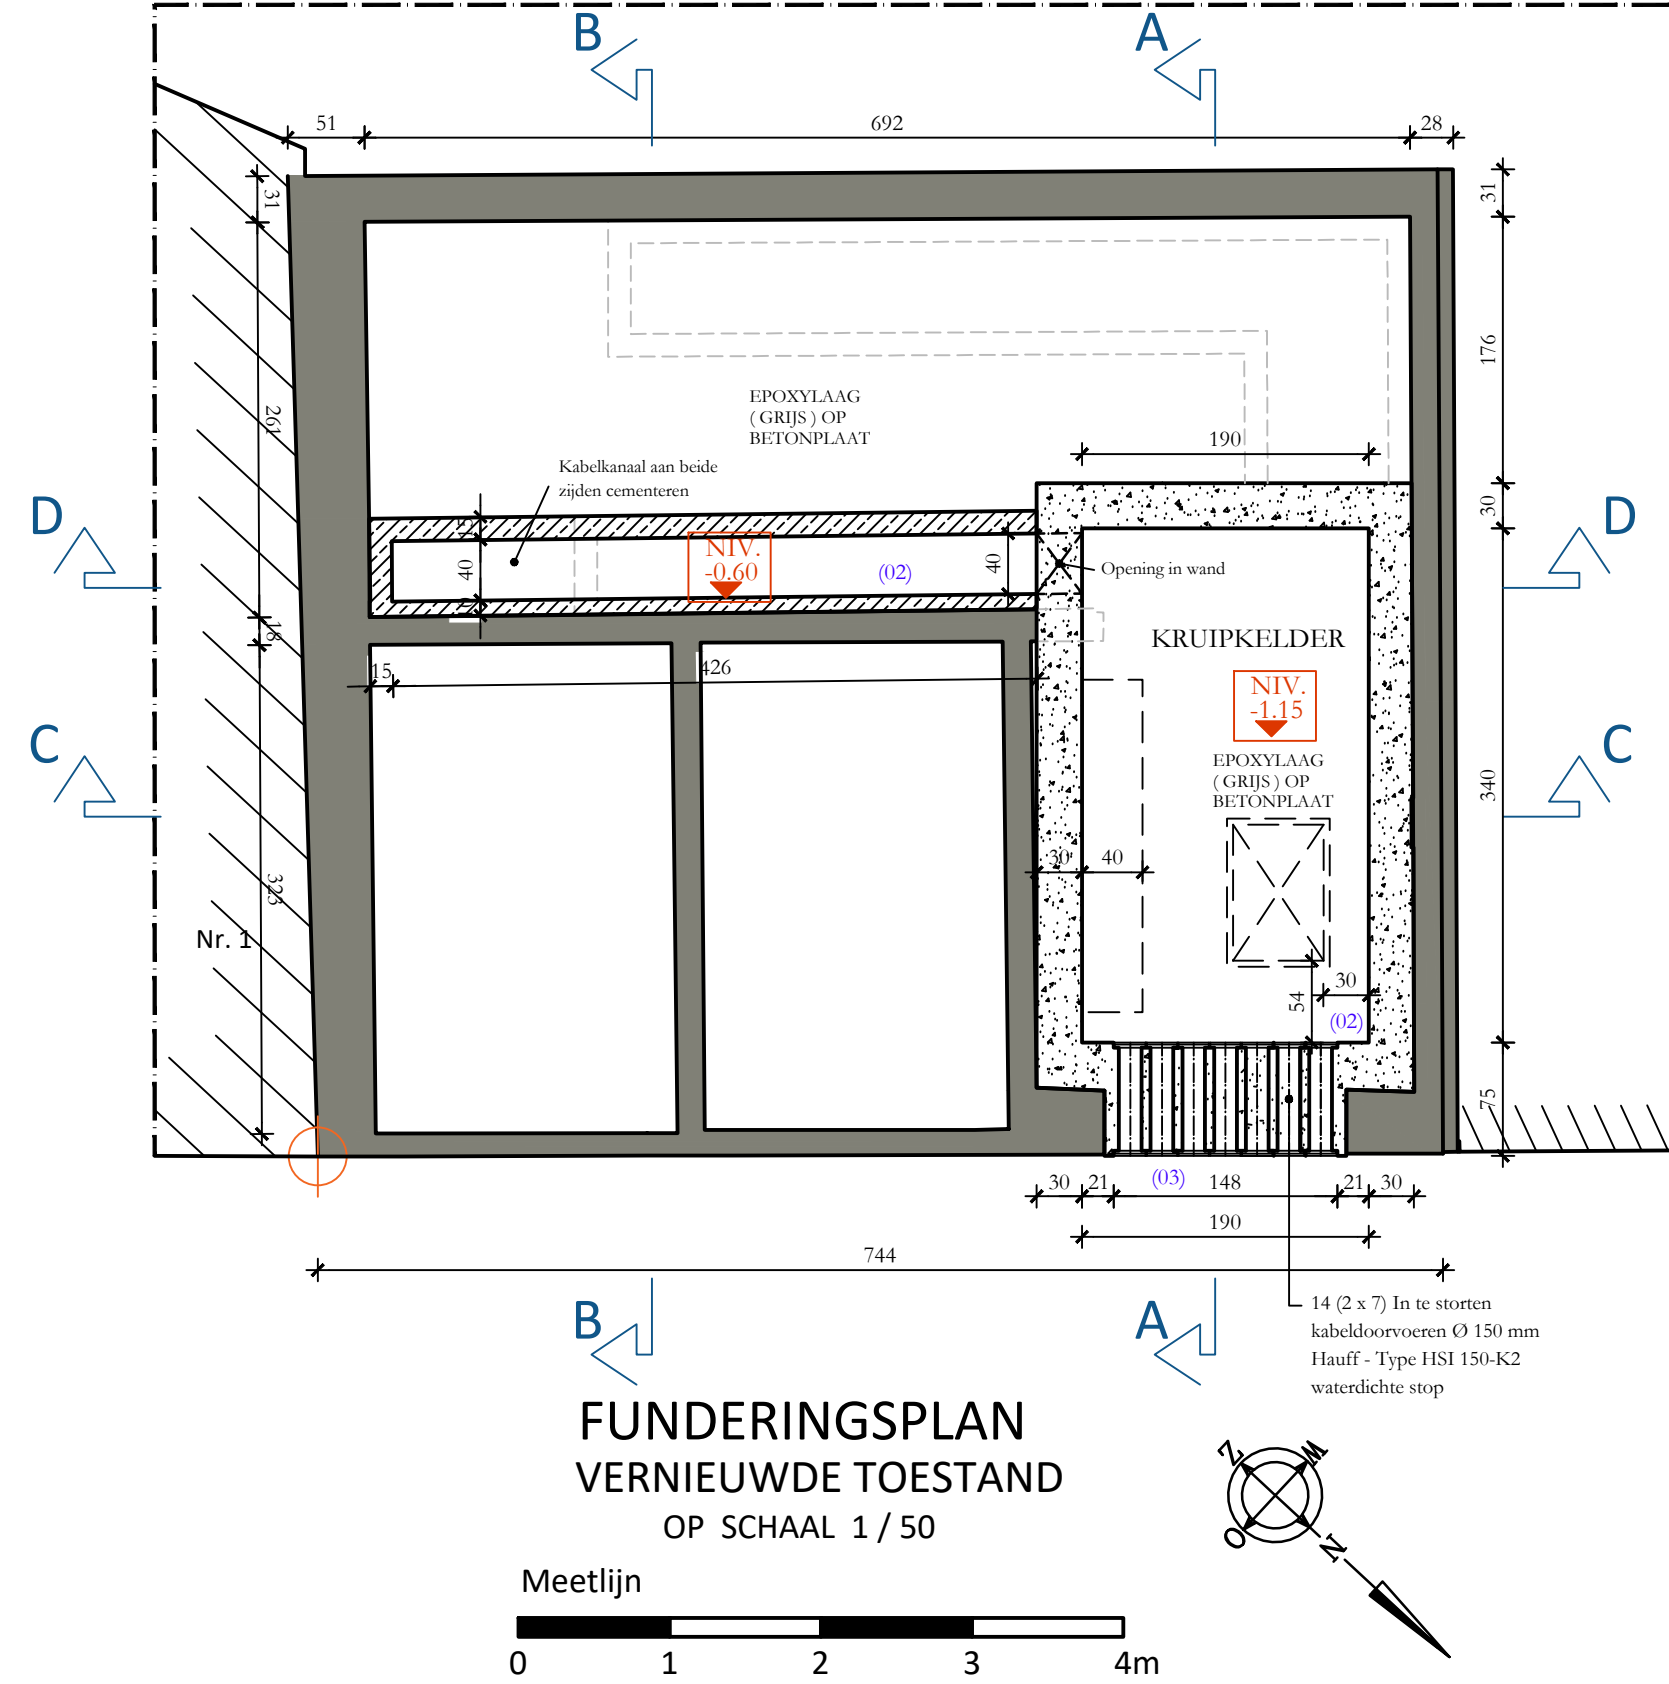
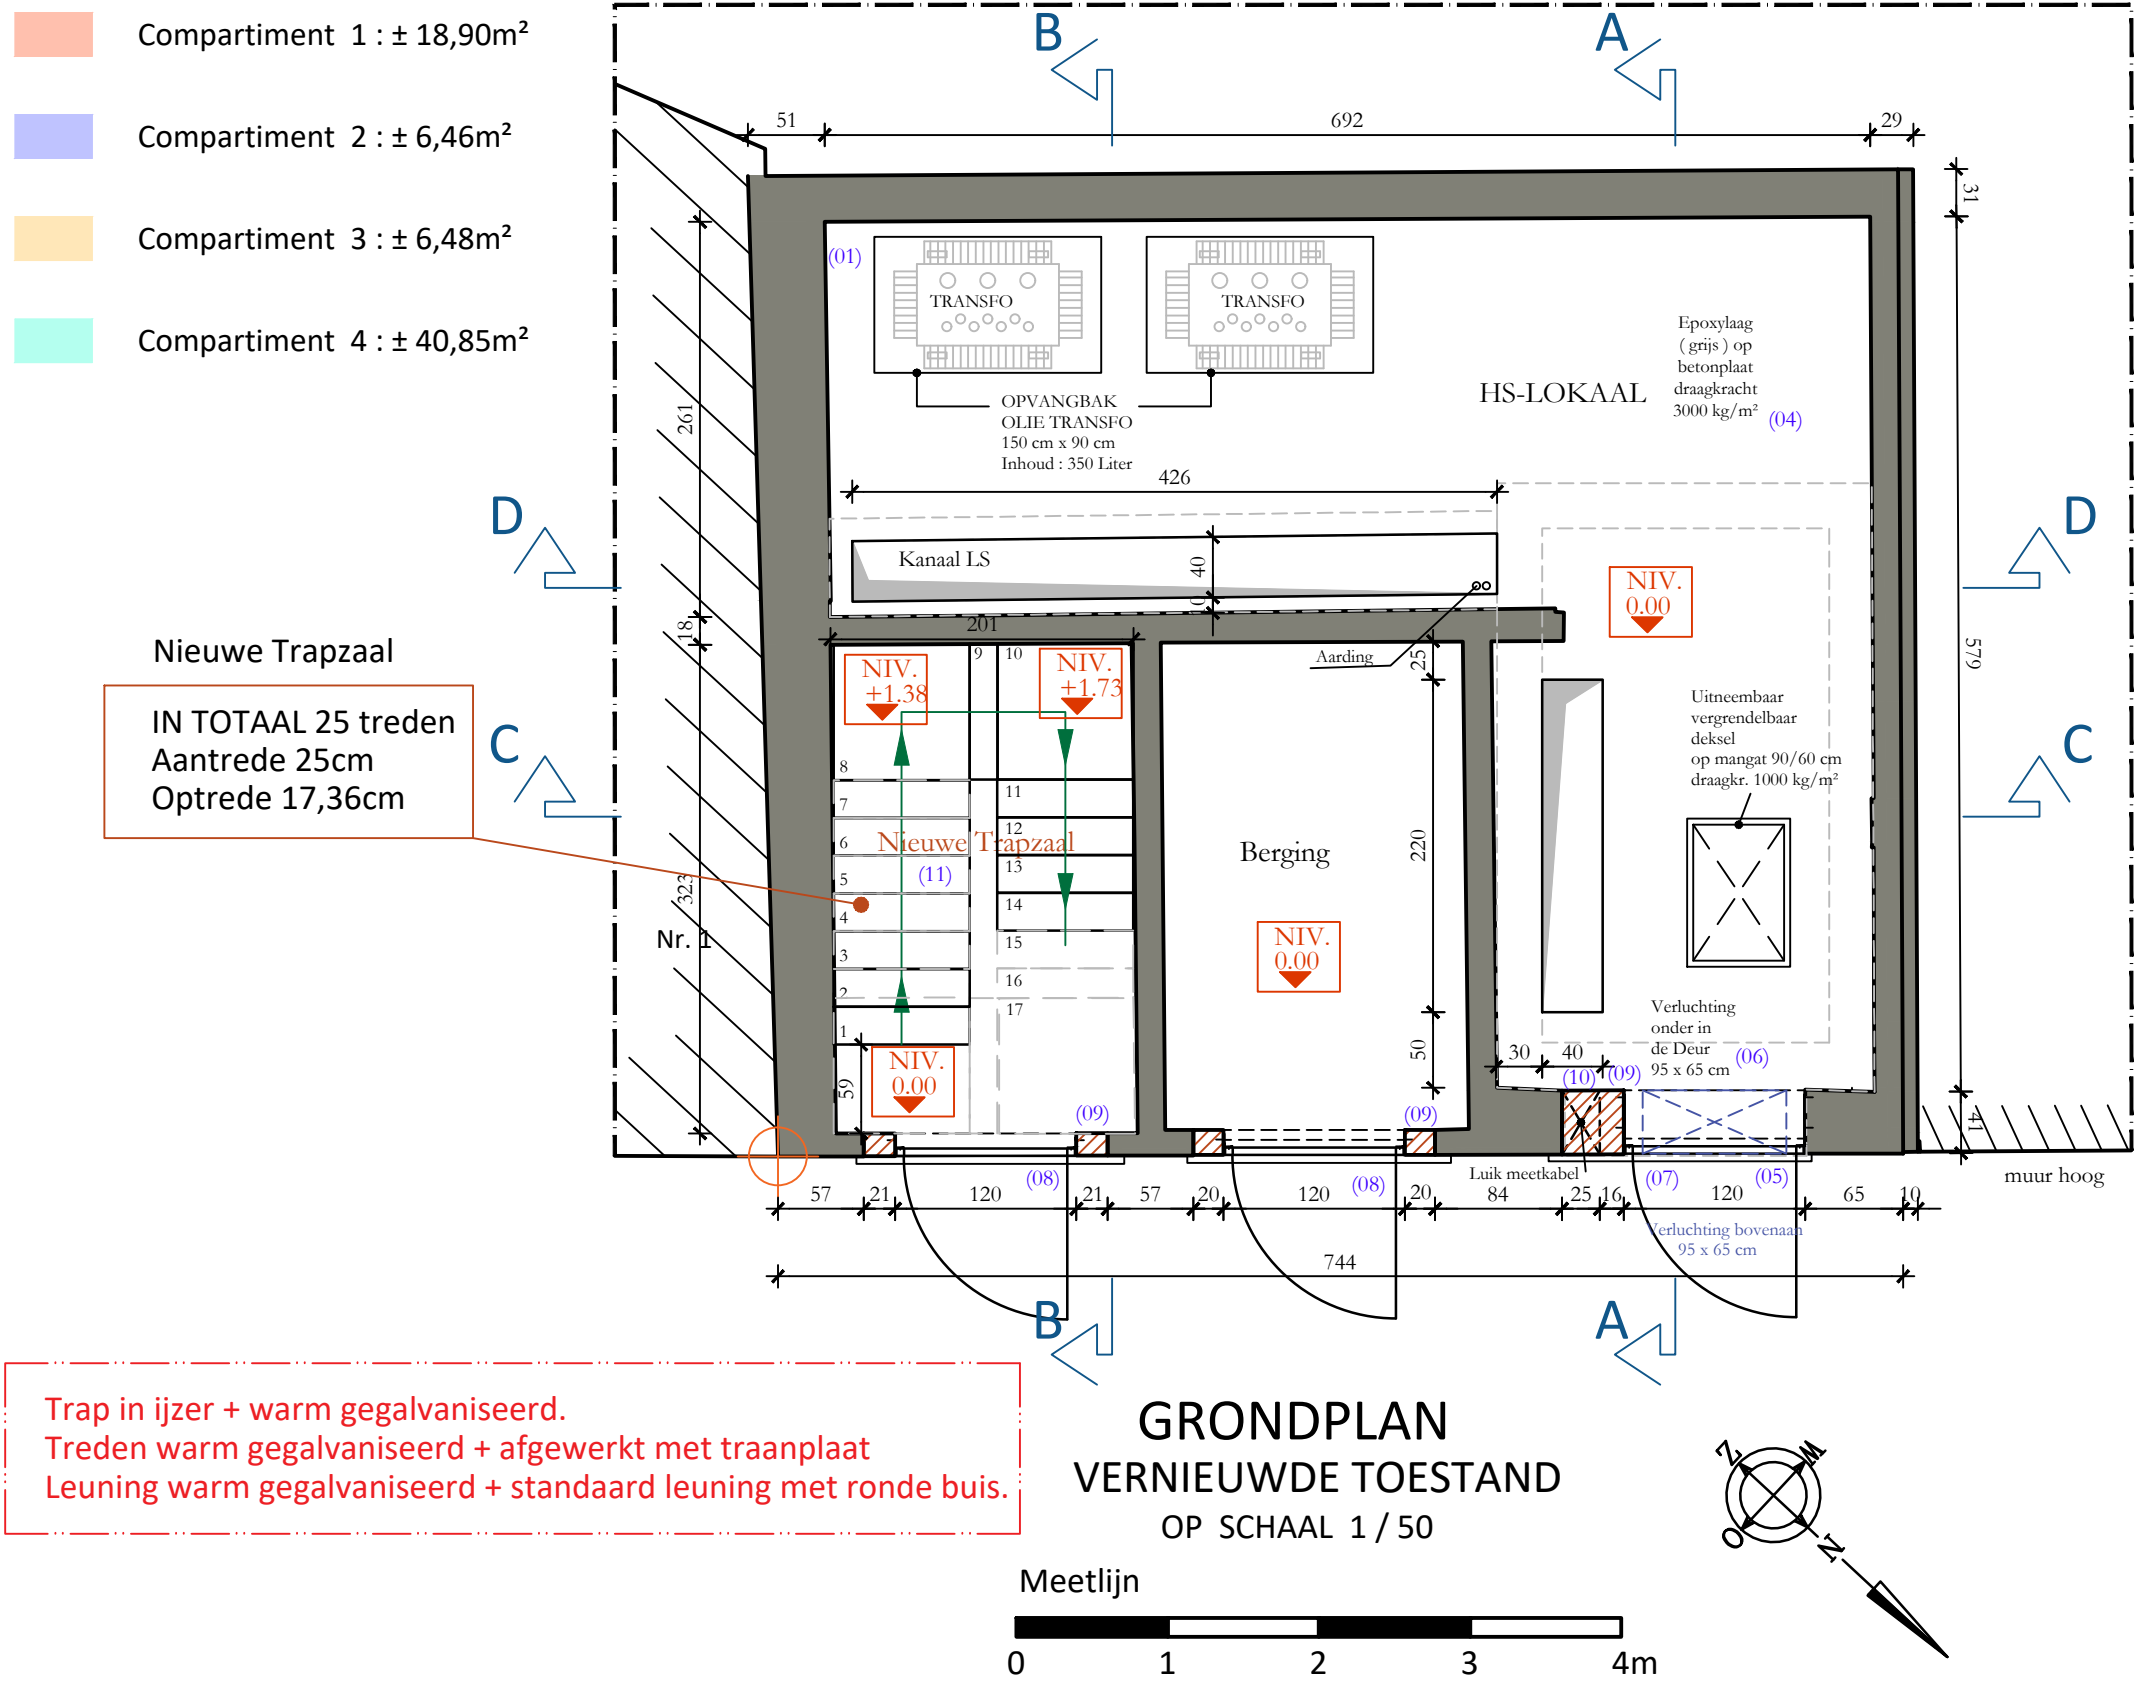
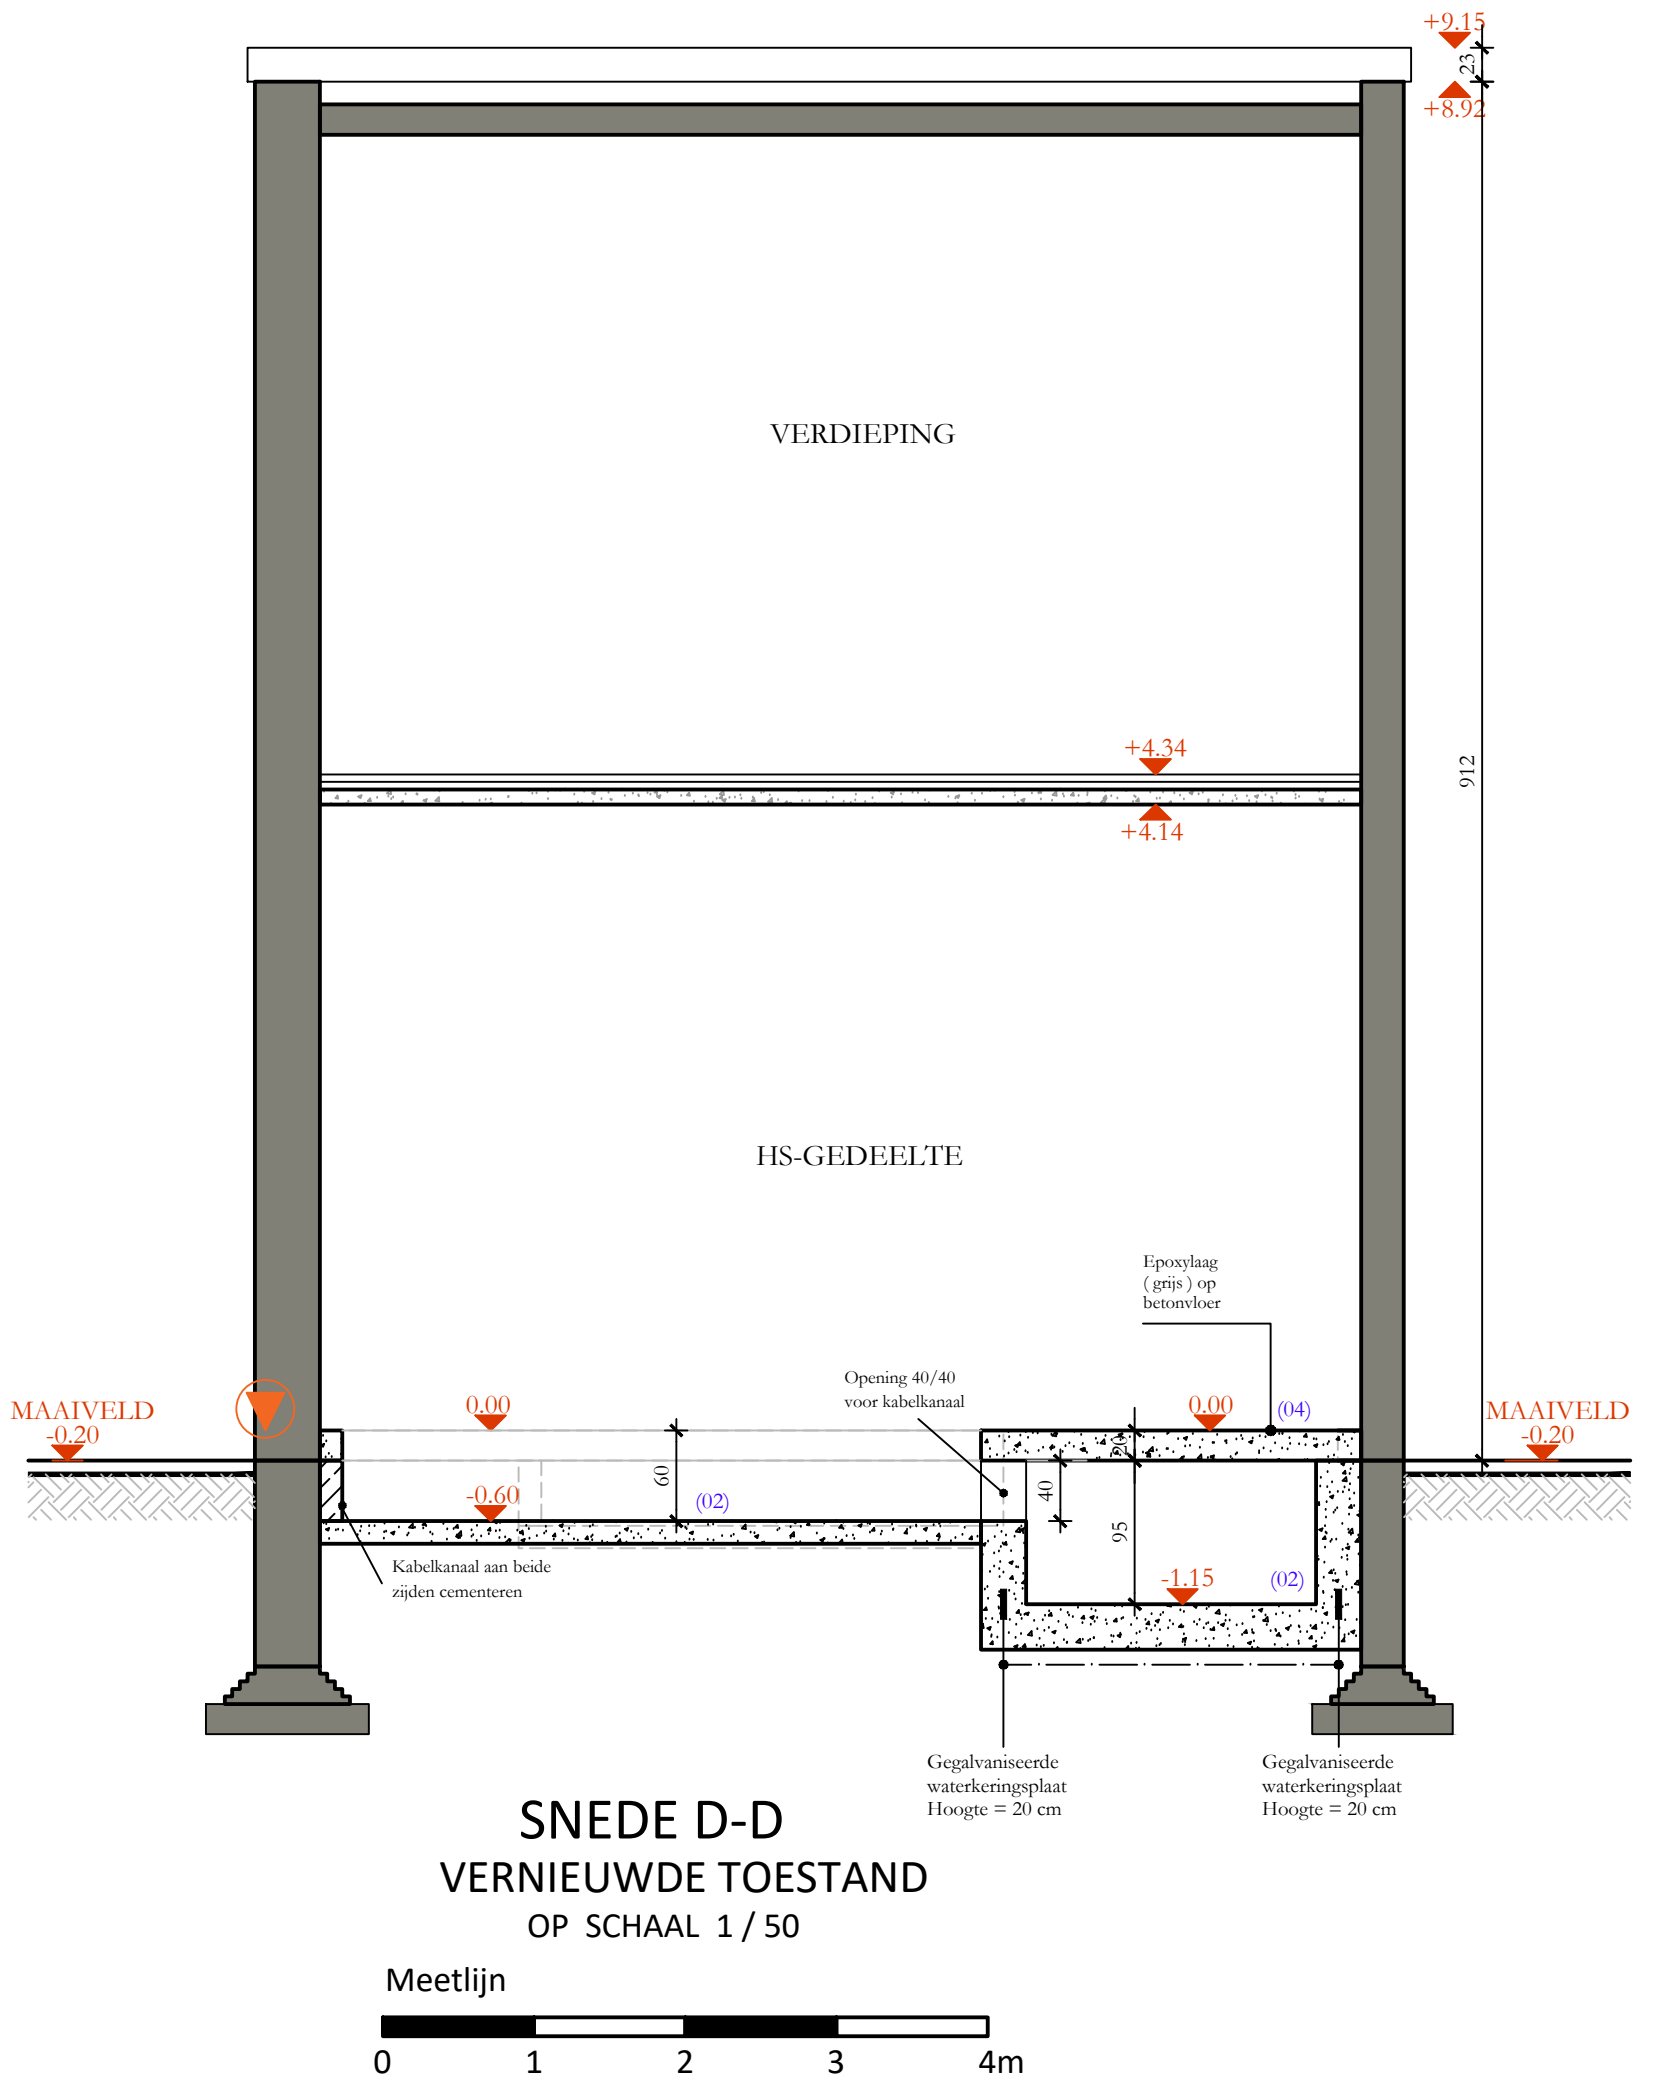
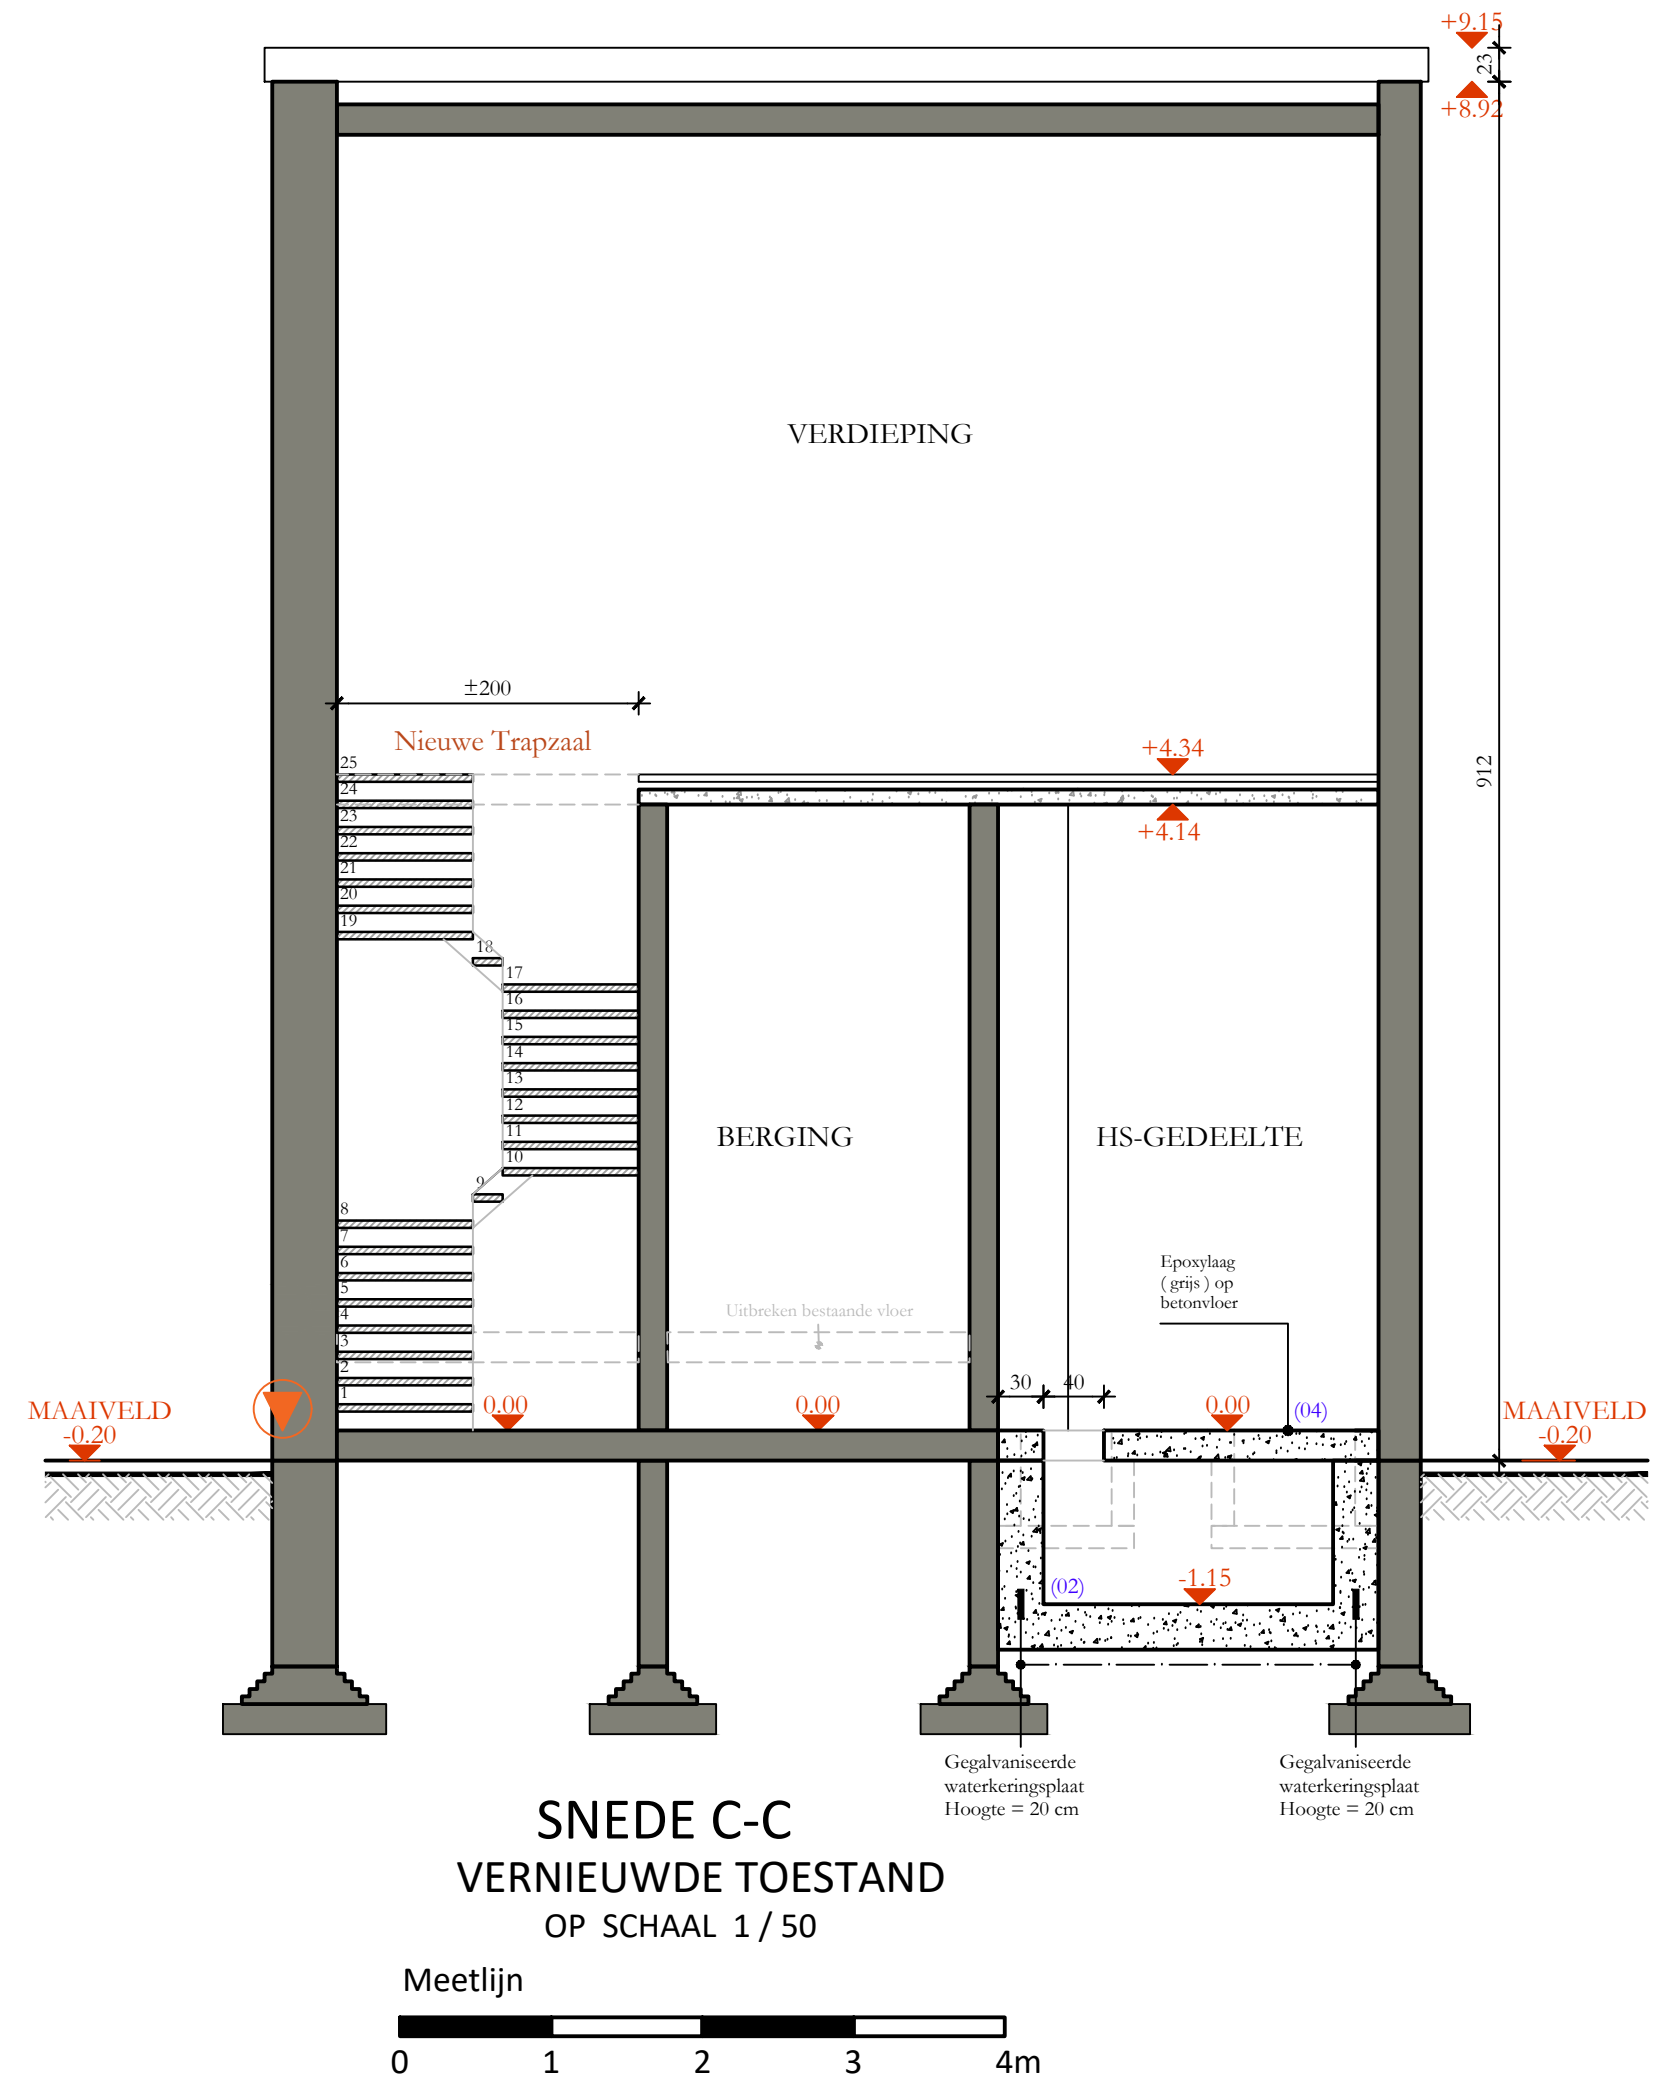


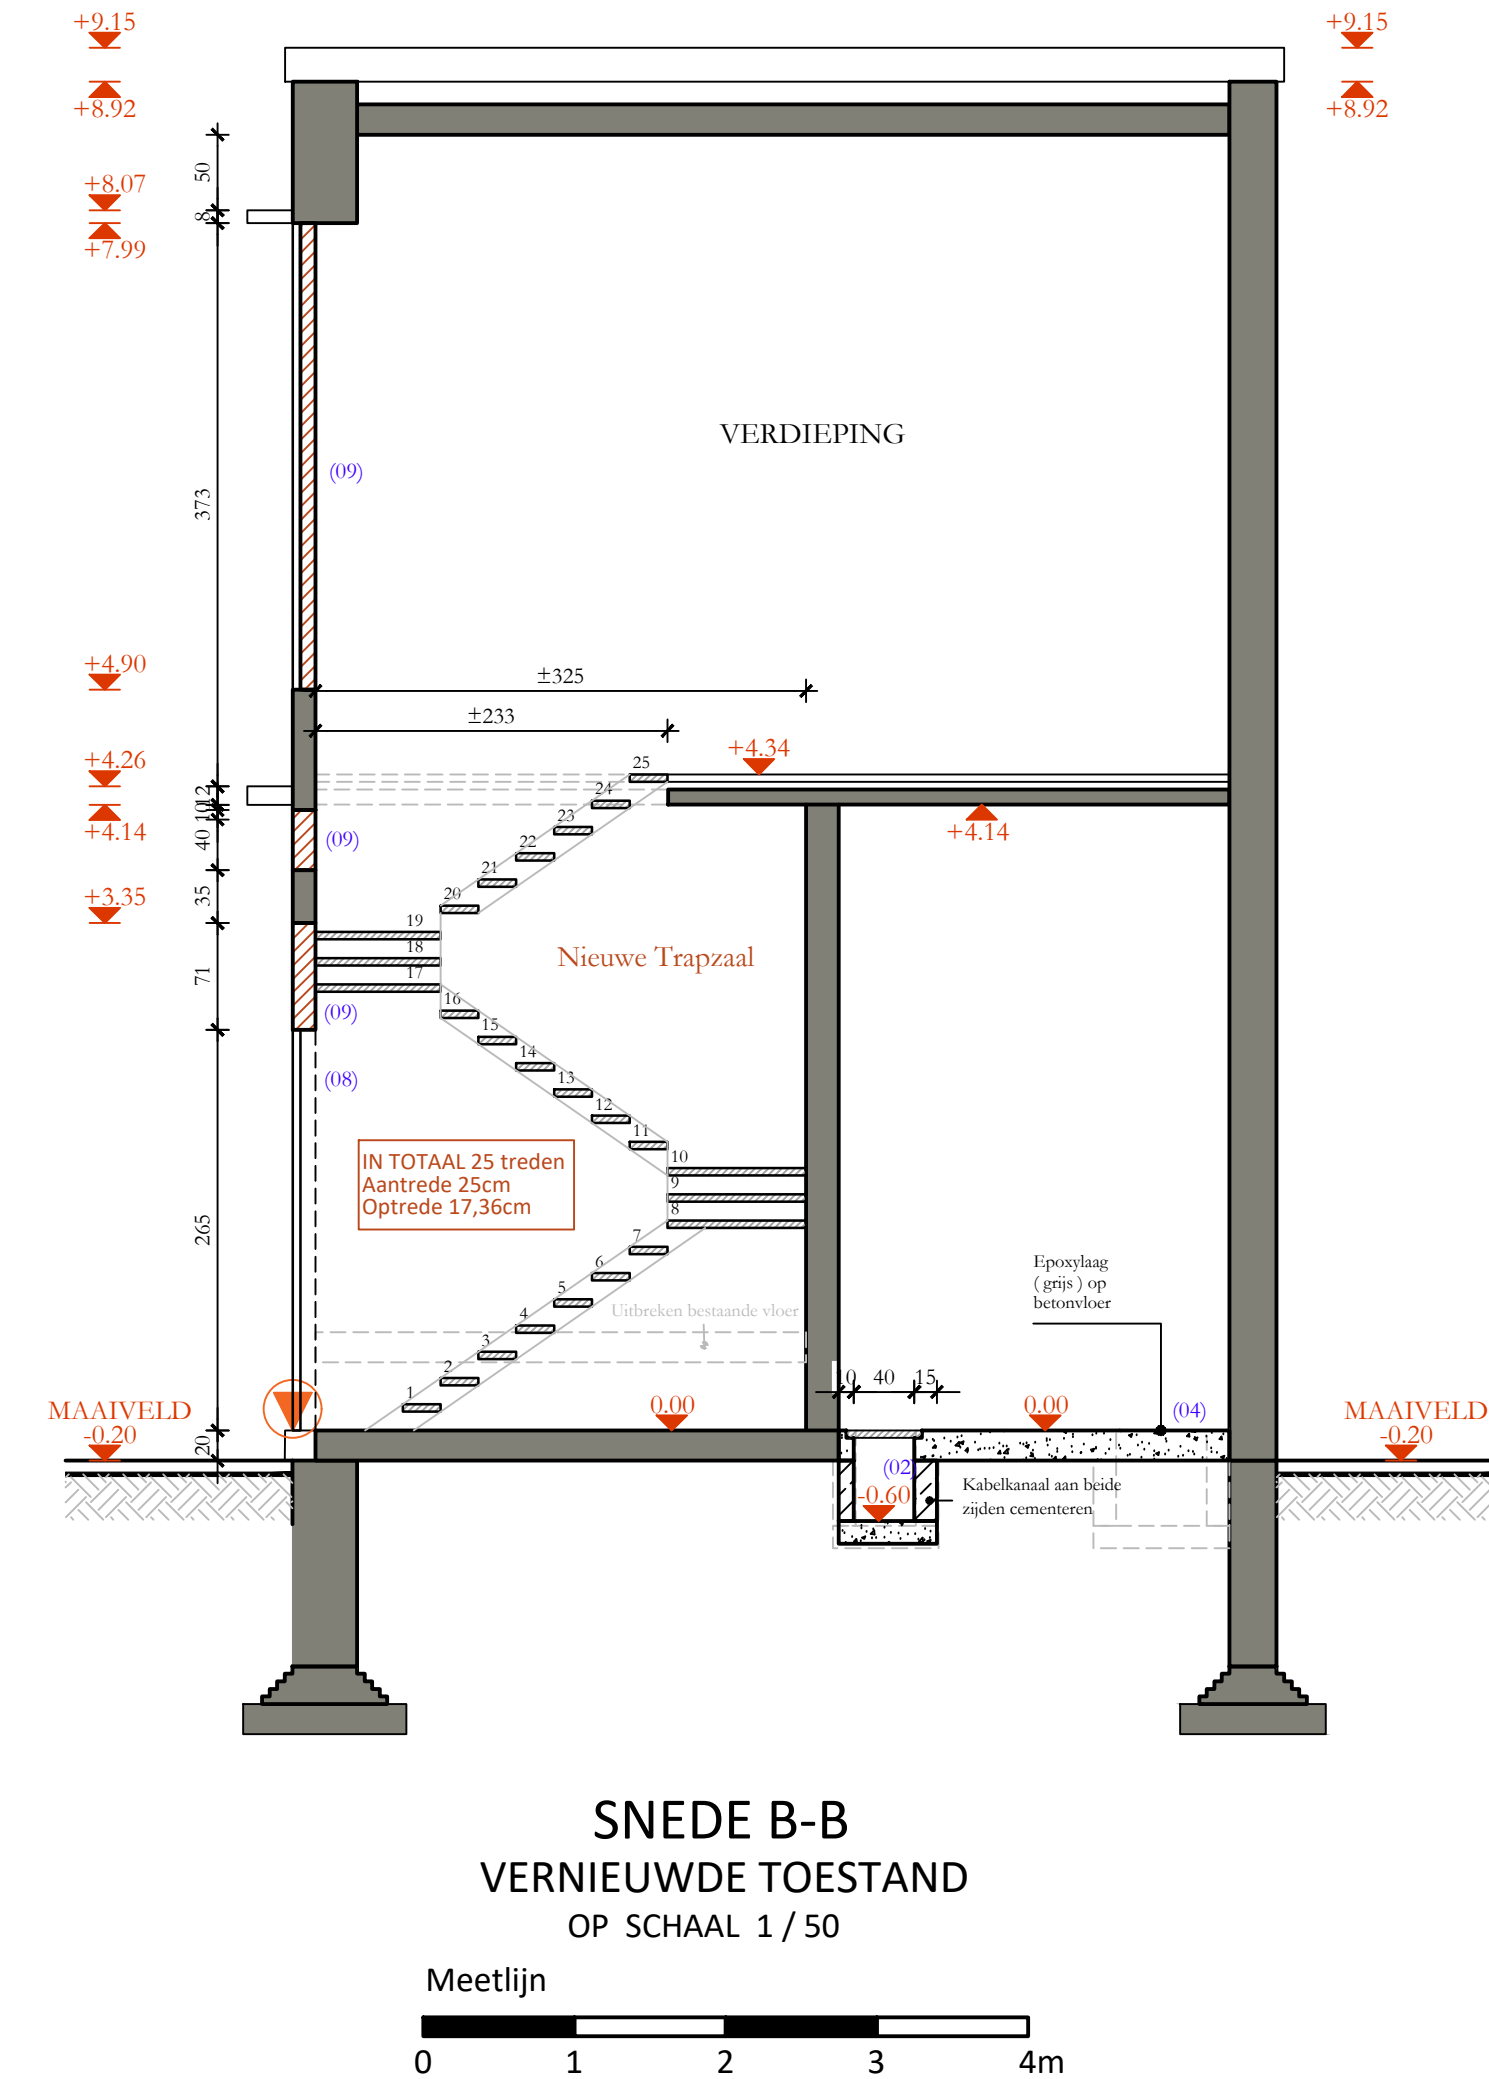

ZIE BIJZONDERE
VOORWAARDE(N)

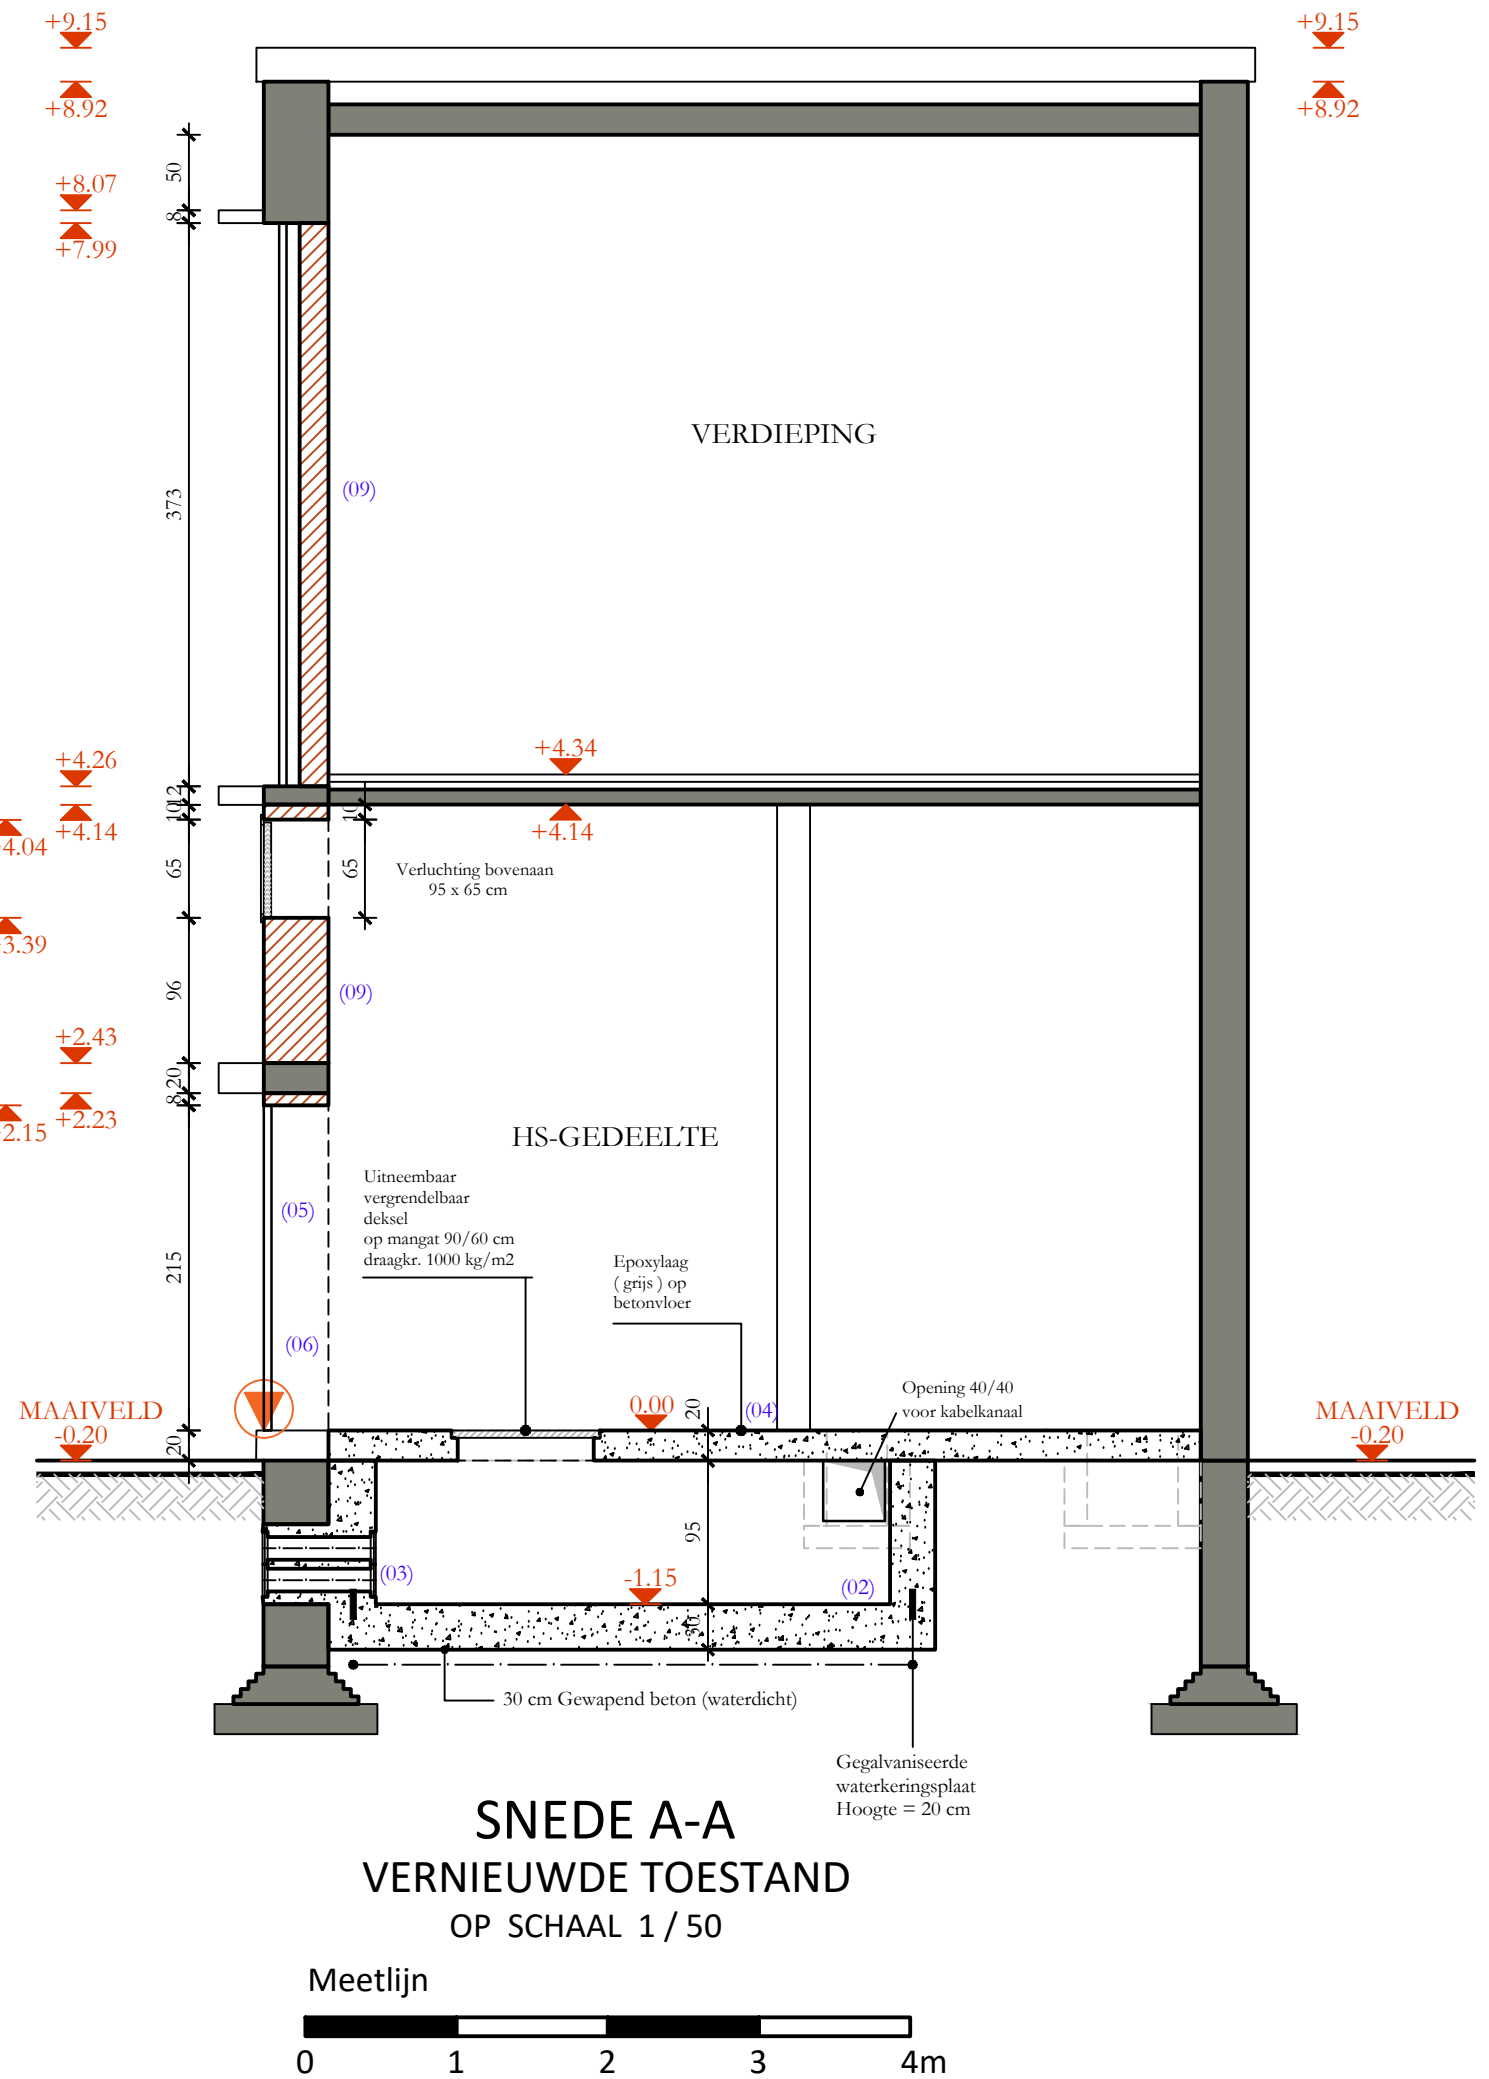

- LEGENDE UIT TE VOEREN WERKEN
- (01) Wegnemen bestaande spiltrap + opening in vloerplaat verdiep dichtmaken met beton.
 - (02) Utlrekken van de bestaande vloer en kabelkanalen + plaatsen van een nieuwe waterdichte gewapende betonnen binnenkruip (D=30cm) + escaleren van een nieuw kabelkanaal voor LS.
 - (03) Plaatzen van 14 (2x7) Hauff-koppelingen
Type HSI 150-K2 in betonnen binnenkruip
 - (04) Plaatzen van een nieuwe gewapende betonplaat
op NIV 0,00 met een draagkracht van 3000kg/m²
= afgewerkt met een epoxyvloer (grijs)
 - (05) Wegnemen van de bestaande deur + plaatsen van een nieuwe Zelfsluitende stalen deur
Kleur: RAL 7016 (Antracietgrijs)
nuttige opening van de deur: 110cm x 210cm
dagmaat opening: 120cm x 215cm
3 - puntvergrendeling & 4 scharnieren
In Openstand vergrendelbaar
 - (06) Verlichting onderaan via rooster in deur
Type Renson 412 of gelijkwaardig - Natuurkleur
afmetingen 95 x 65 cm - met mazendraad 6 x 6 mm
(enkel in buitenzijde van de deur)
 - (07) Plaatzen van Verlichting bovenaan via muurooster
Type Renson 412 of gelijkwaardig - Natuurkleur
afmetingen 95 x 65 cm - met mazendraad 6 x 6 mm
 - (08) Wegnemen van de bestaande deur + plaatsen van een nieuwe Zelfsluitende stalen deur
Kleur: RAL 7016 (Antracietgrijs)
nuttige opening van de deur: 110cm x 260cm
dagmaat opening: 120cm x 265cm
3 - puntvergrendeling & 4 scharnieren
In Openstand vergrendelbaar
 - (09) Bestaande Openingen dichtmaken aan binnenzijde met Volle besenblikken (D=19cm) en plaatzen van een nieuw raam / doorsichtig vast paneel met een zelfde indeling als het bestaande.
= rooster te voorzien
 - (10) Plaatzen van een nieuw Kabelmeethuik 25/25 type Renson 411
 - (11) Plaatzen van een nieuwe trap voor toegang naar verdiep.
- HET BESTAANDE DAK + BEDEKKING DIENEN NAGEKEKEN TE WORDEN EN INDIEN NODIG VERNIEUWD TE WORDEN.
- MUREN EN PLAFOND DIENEN NA DE WERKEN WIT GESCHILDERD TE WORDEN.
- Kabeldoorvoeren Ø150mm type HSI 150-K2:
meer info op www.Hauff-Technik.com
(Eventueel te bestellen bij - Plakabeton of Cheyns)

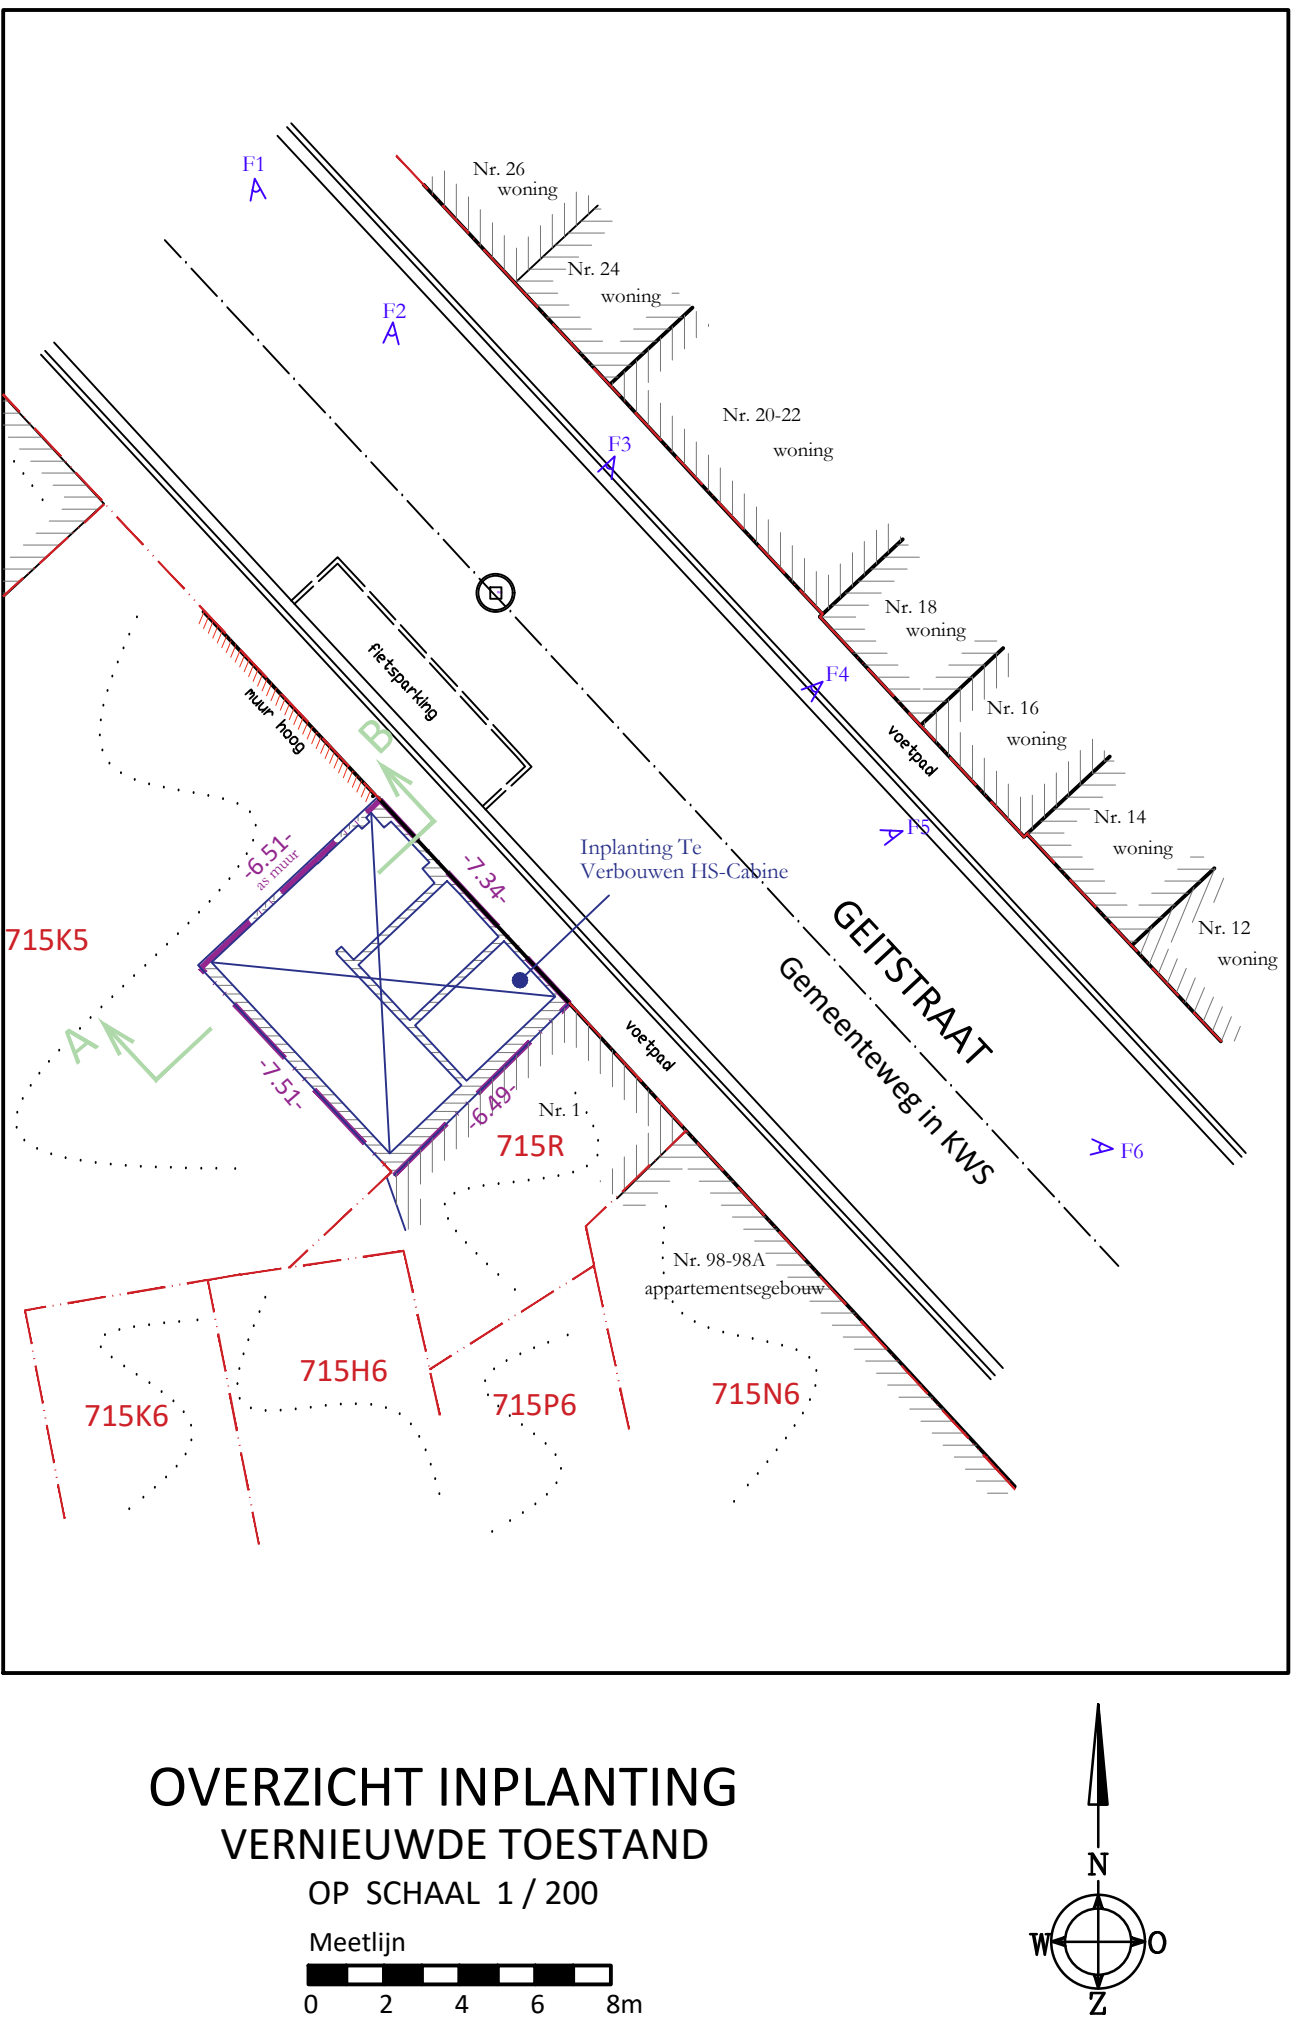

PROVINCIE : OOST-VLAANDEREN
STAD / GEMEENTE : 9000 GENT
LIGGING : GEITSTRAAT
KADAstrALE GEGEVENS : 16^{de} Afdeling, Sectie K, 715^{p3}

OPDRACHTGEVER : FLUVIUS SYSTEM OPERATOR
CORRESPONDENTIEADRES : Brusselsesteenweg 199, Waterkant, Blok A3 te 9090 Merelbeke - Melle

VERBOUWEN VAN EEN BESTAANDE HS-CABINE VOOR ENERGIEBEDIELING
- VERNIEUWDE TOESTAND -

NAAM CABINE : "GEITSTRAAT"

1. PLAN VOOR VALIDATIE
2. PLAN VOOR BOUWAANVRAAG
3. PLAN VOOR UITVOERING
4. AS-BUILT PLAN

ONTWERPER
Netbeheer - Supply Chain
Centrale Dienst Bouwkunde Netten
Brusselsesteenweg 199
9090 Merelbeke - Melle

BOUWHEER
fluvius.

WIJZIGINGEN

Nr. Cabine	8148	Datum	25-04-25
Netnummer	500005792	SA-NR.	91002327
MWVS	NG 106161	Schaal	1/50
Nr. Plan	B.25.119	Revisie	2/2