


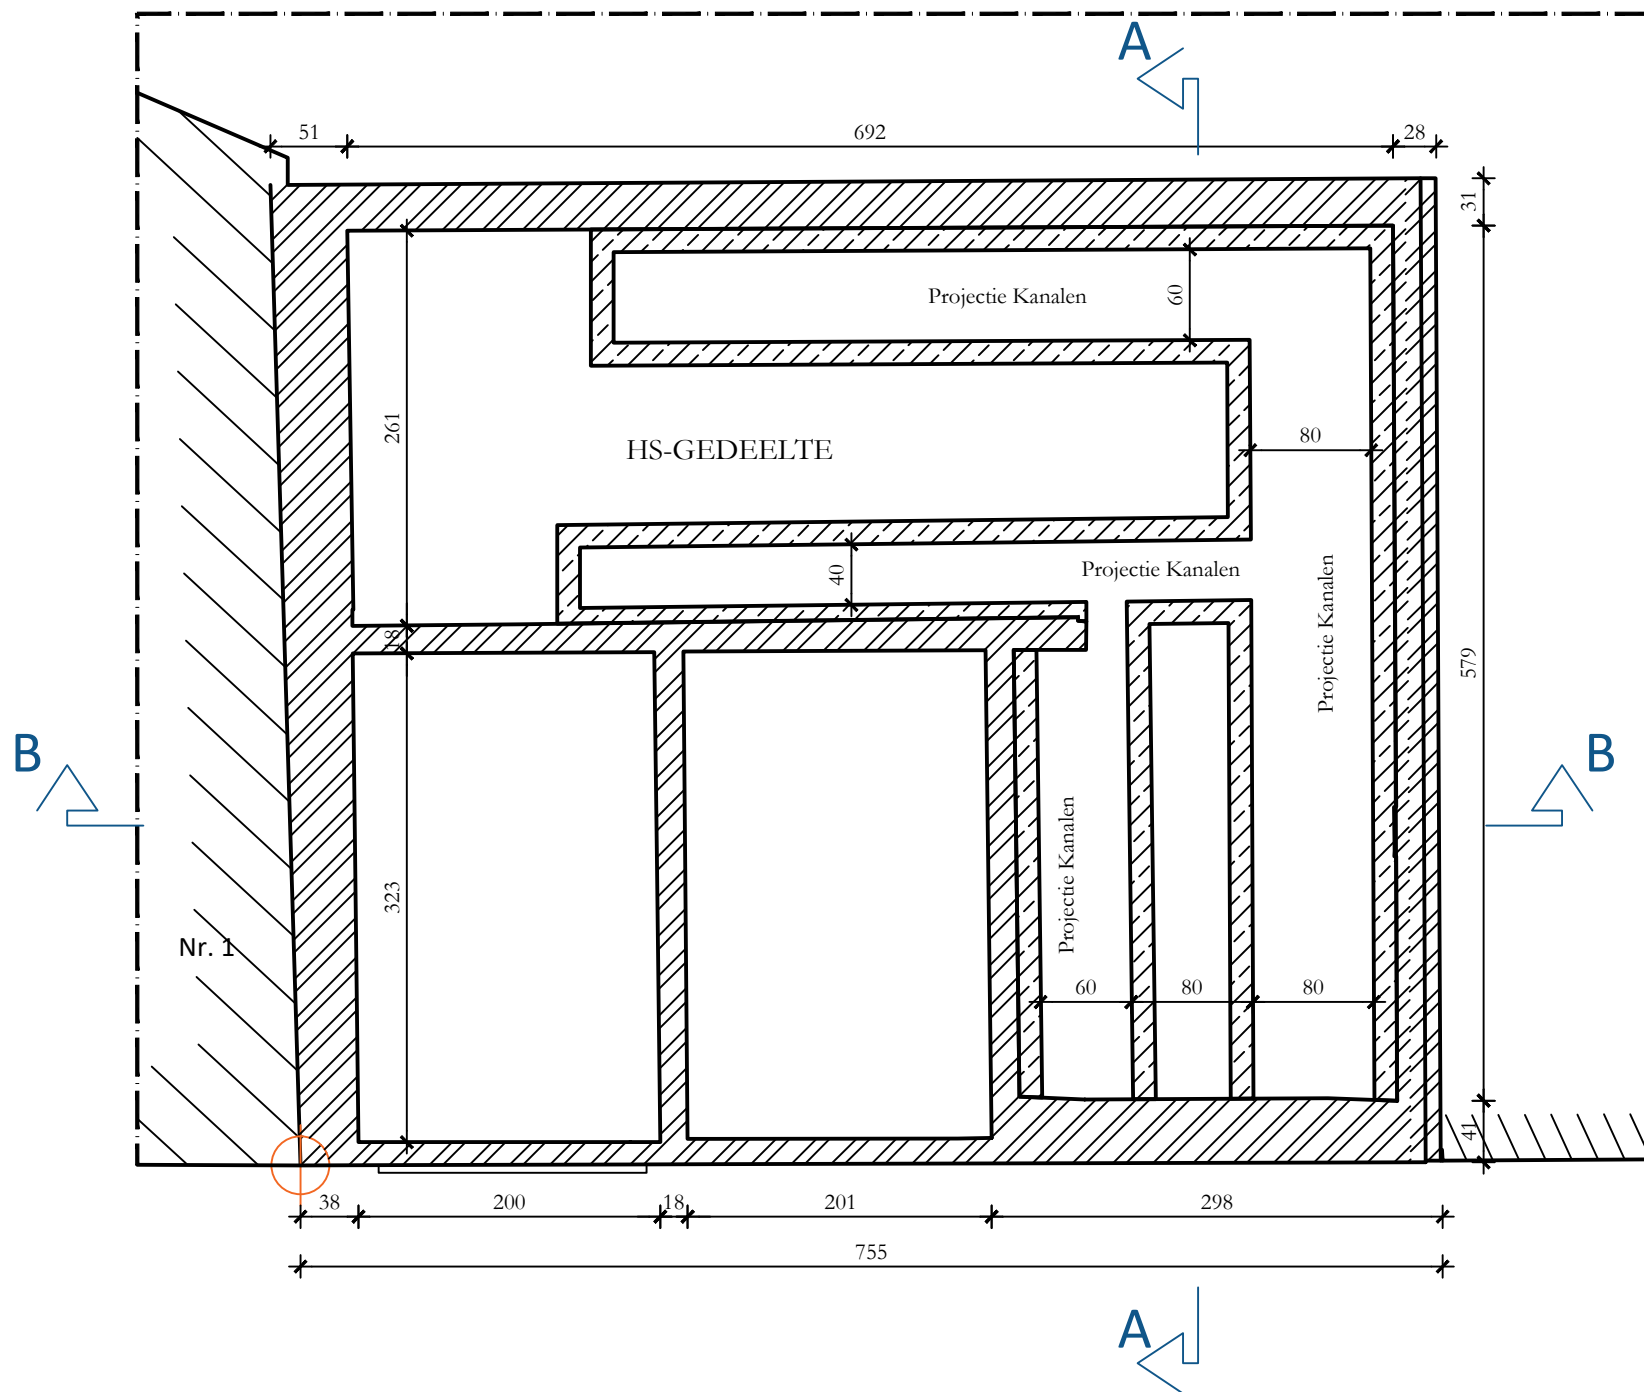

FUNDERINGSPLAN
BESTAANDE TOESTAND
OP SCHAAL 1 / 50

Meetlijn

