


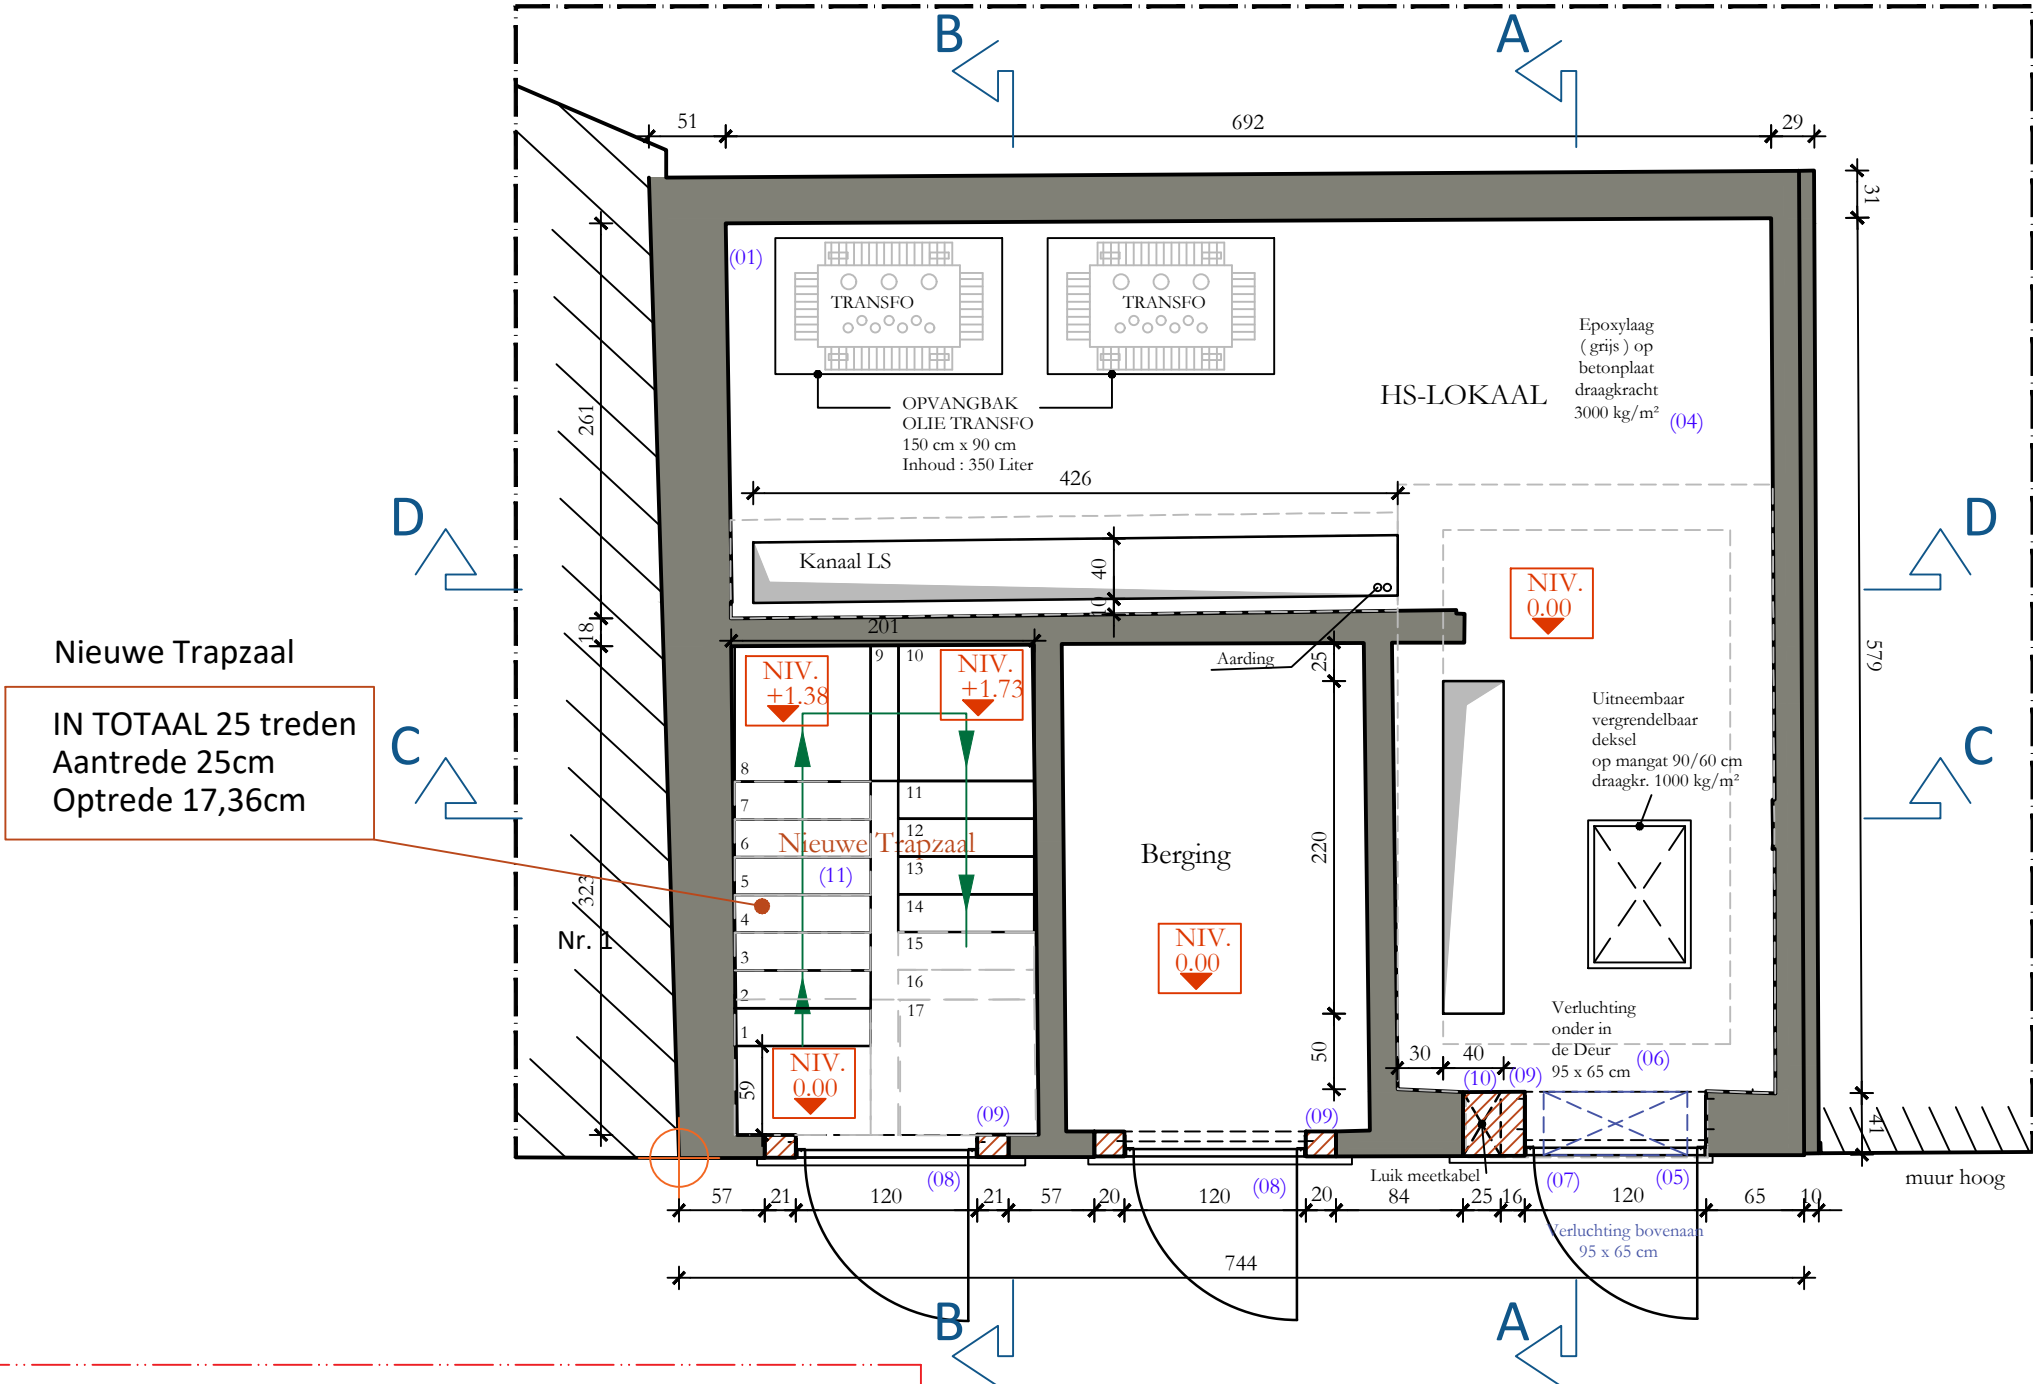


Nieuwe Trapzaal

IN TOTAAL 25 treden
Aantrede 25cm
Optrede 17,36cm

Trap in ijzer + warm gegalvaniseerd.
Treden warm gegalvaniseerd + afgewerkt met traanplaat
Leuning warm gegalvaniseerd + standaard leuning met ronde buis.

GRONDPLAN
VERNIEUWDE TOESTAND
OP SCHAA 1 / 50

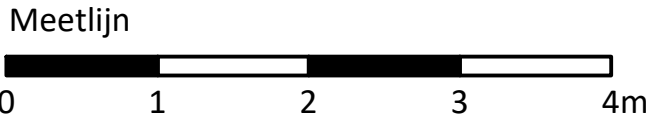

ZIE BIJZONDERE
VOORWAARDE(N)