


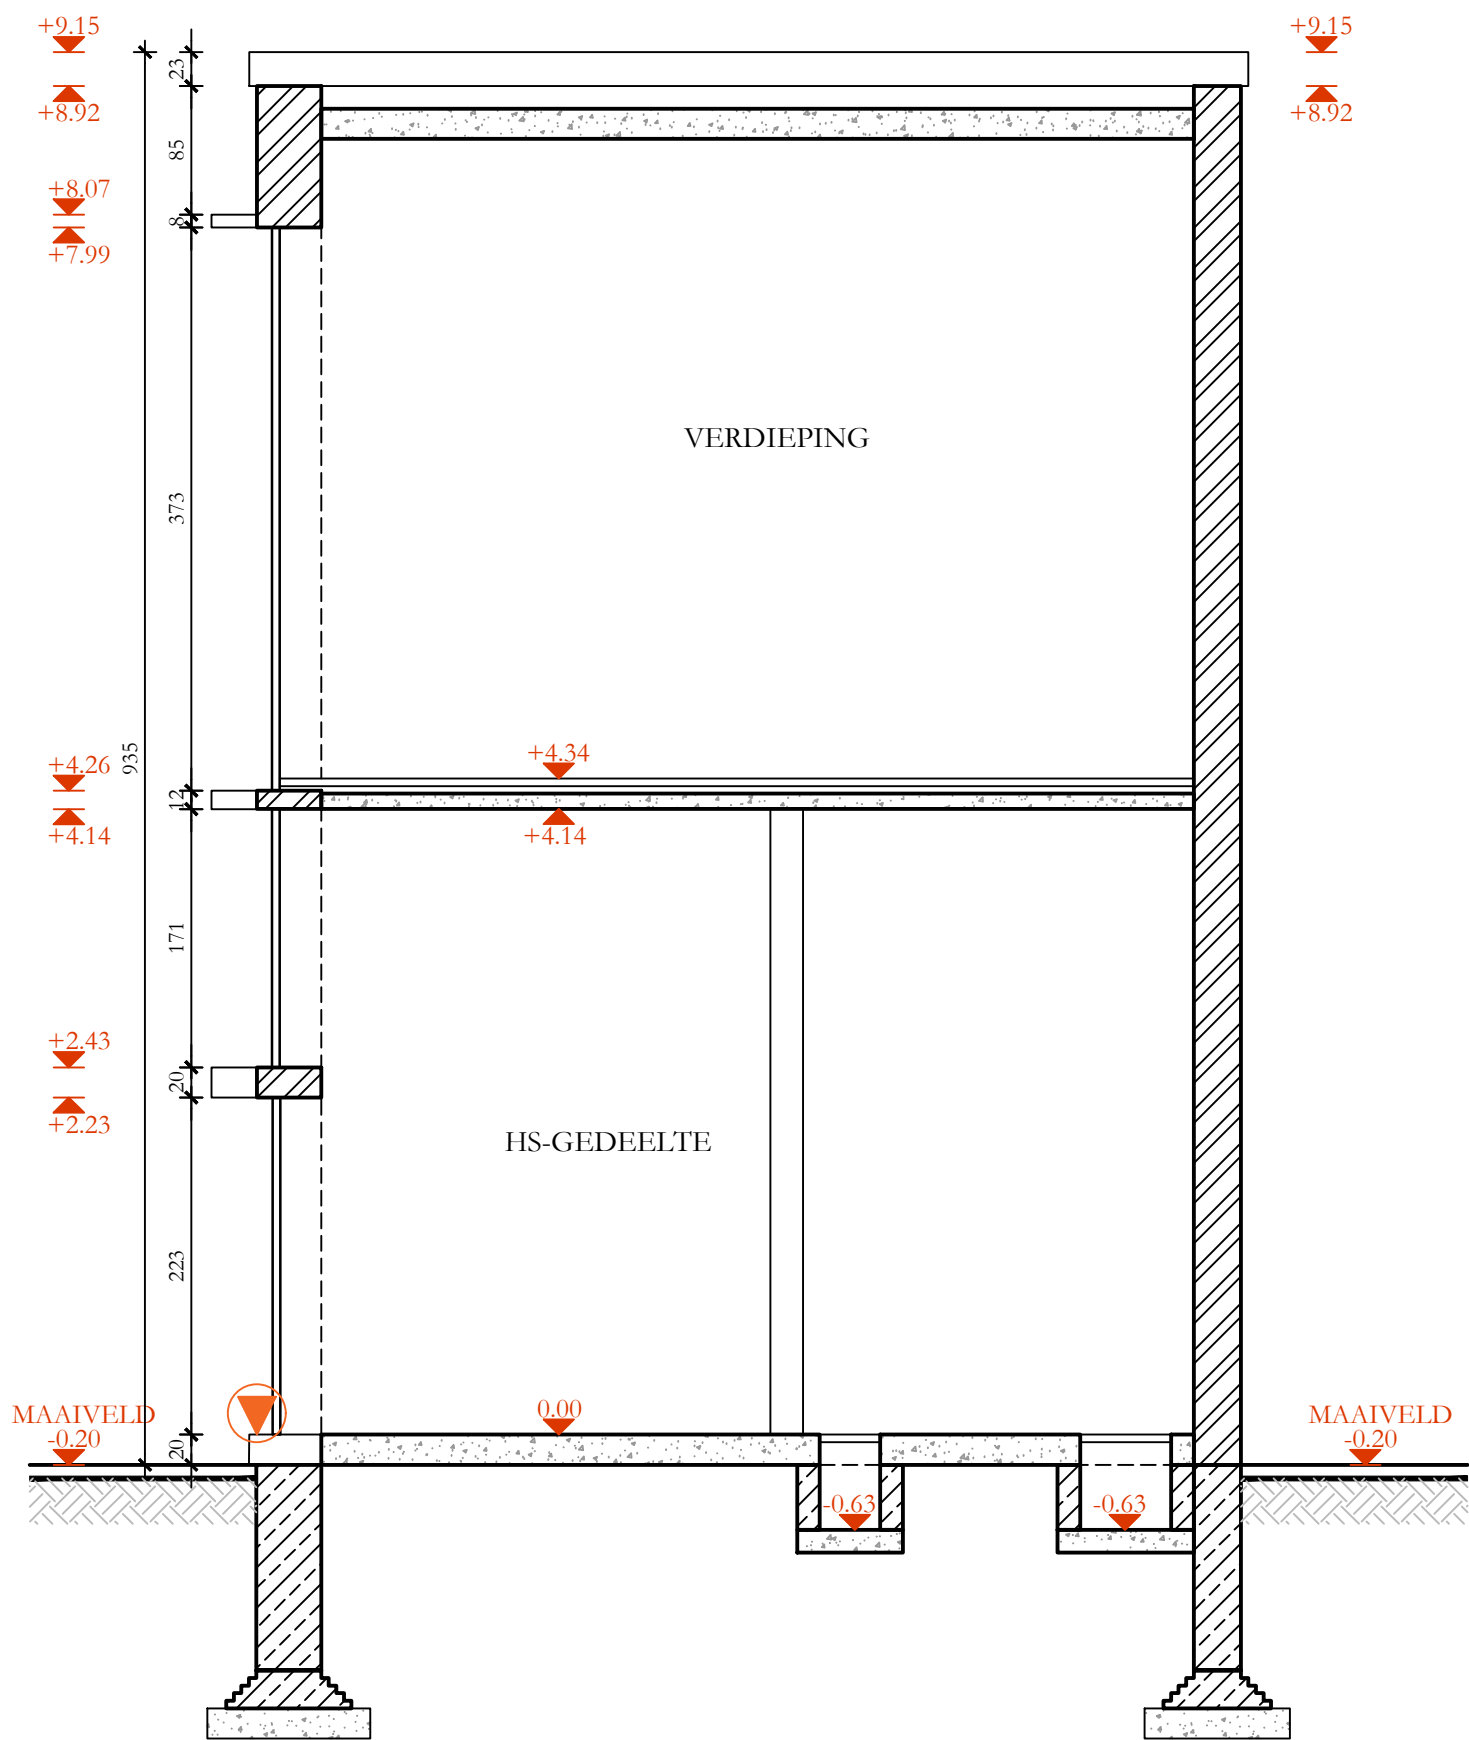

SNEDE A-A
BESTAANDE TOESTAND
OP SCHAAAL 1 / 50

