

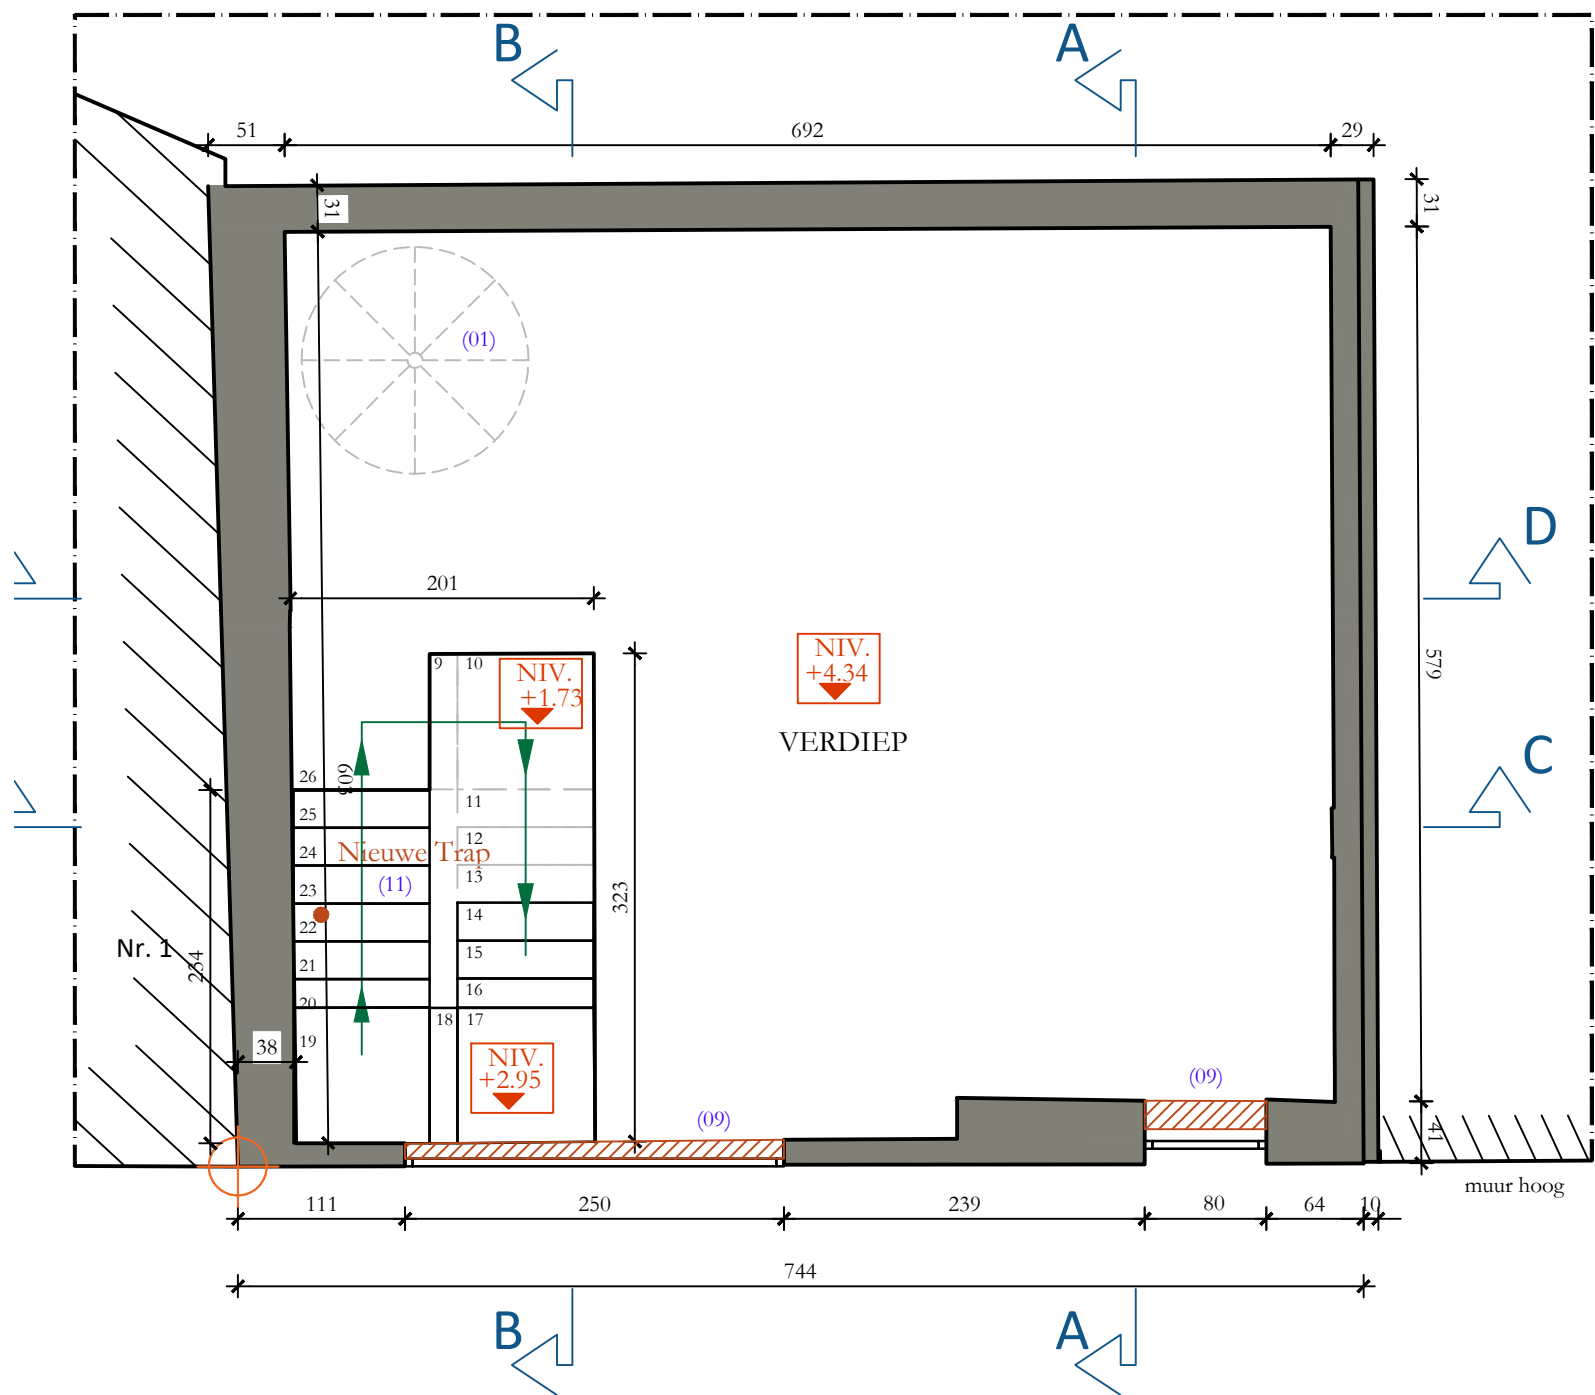


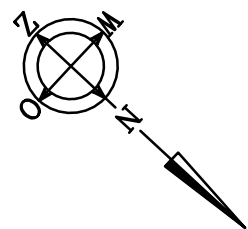

VERDIEPINGSPLAN
VERNIEUWDE TOESTAND
OP SCHAAAL 1 / 50

Meetlijn

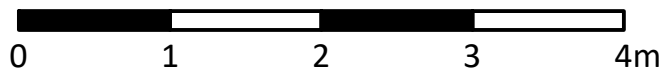

**ZIE BIJZONDERE
VOORWAARDE(N)**