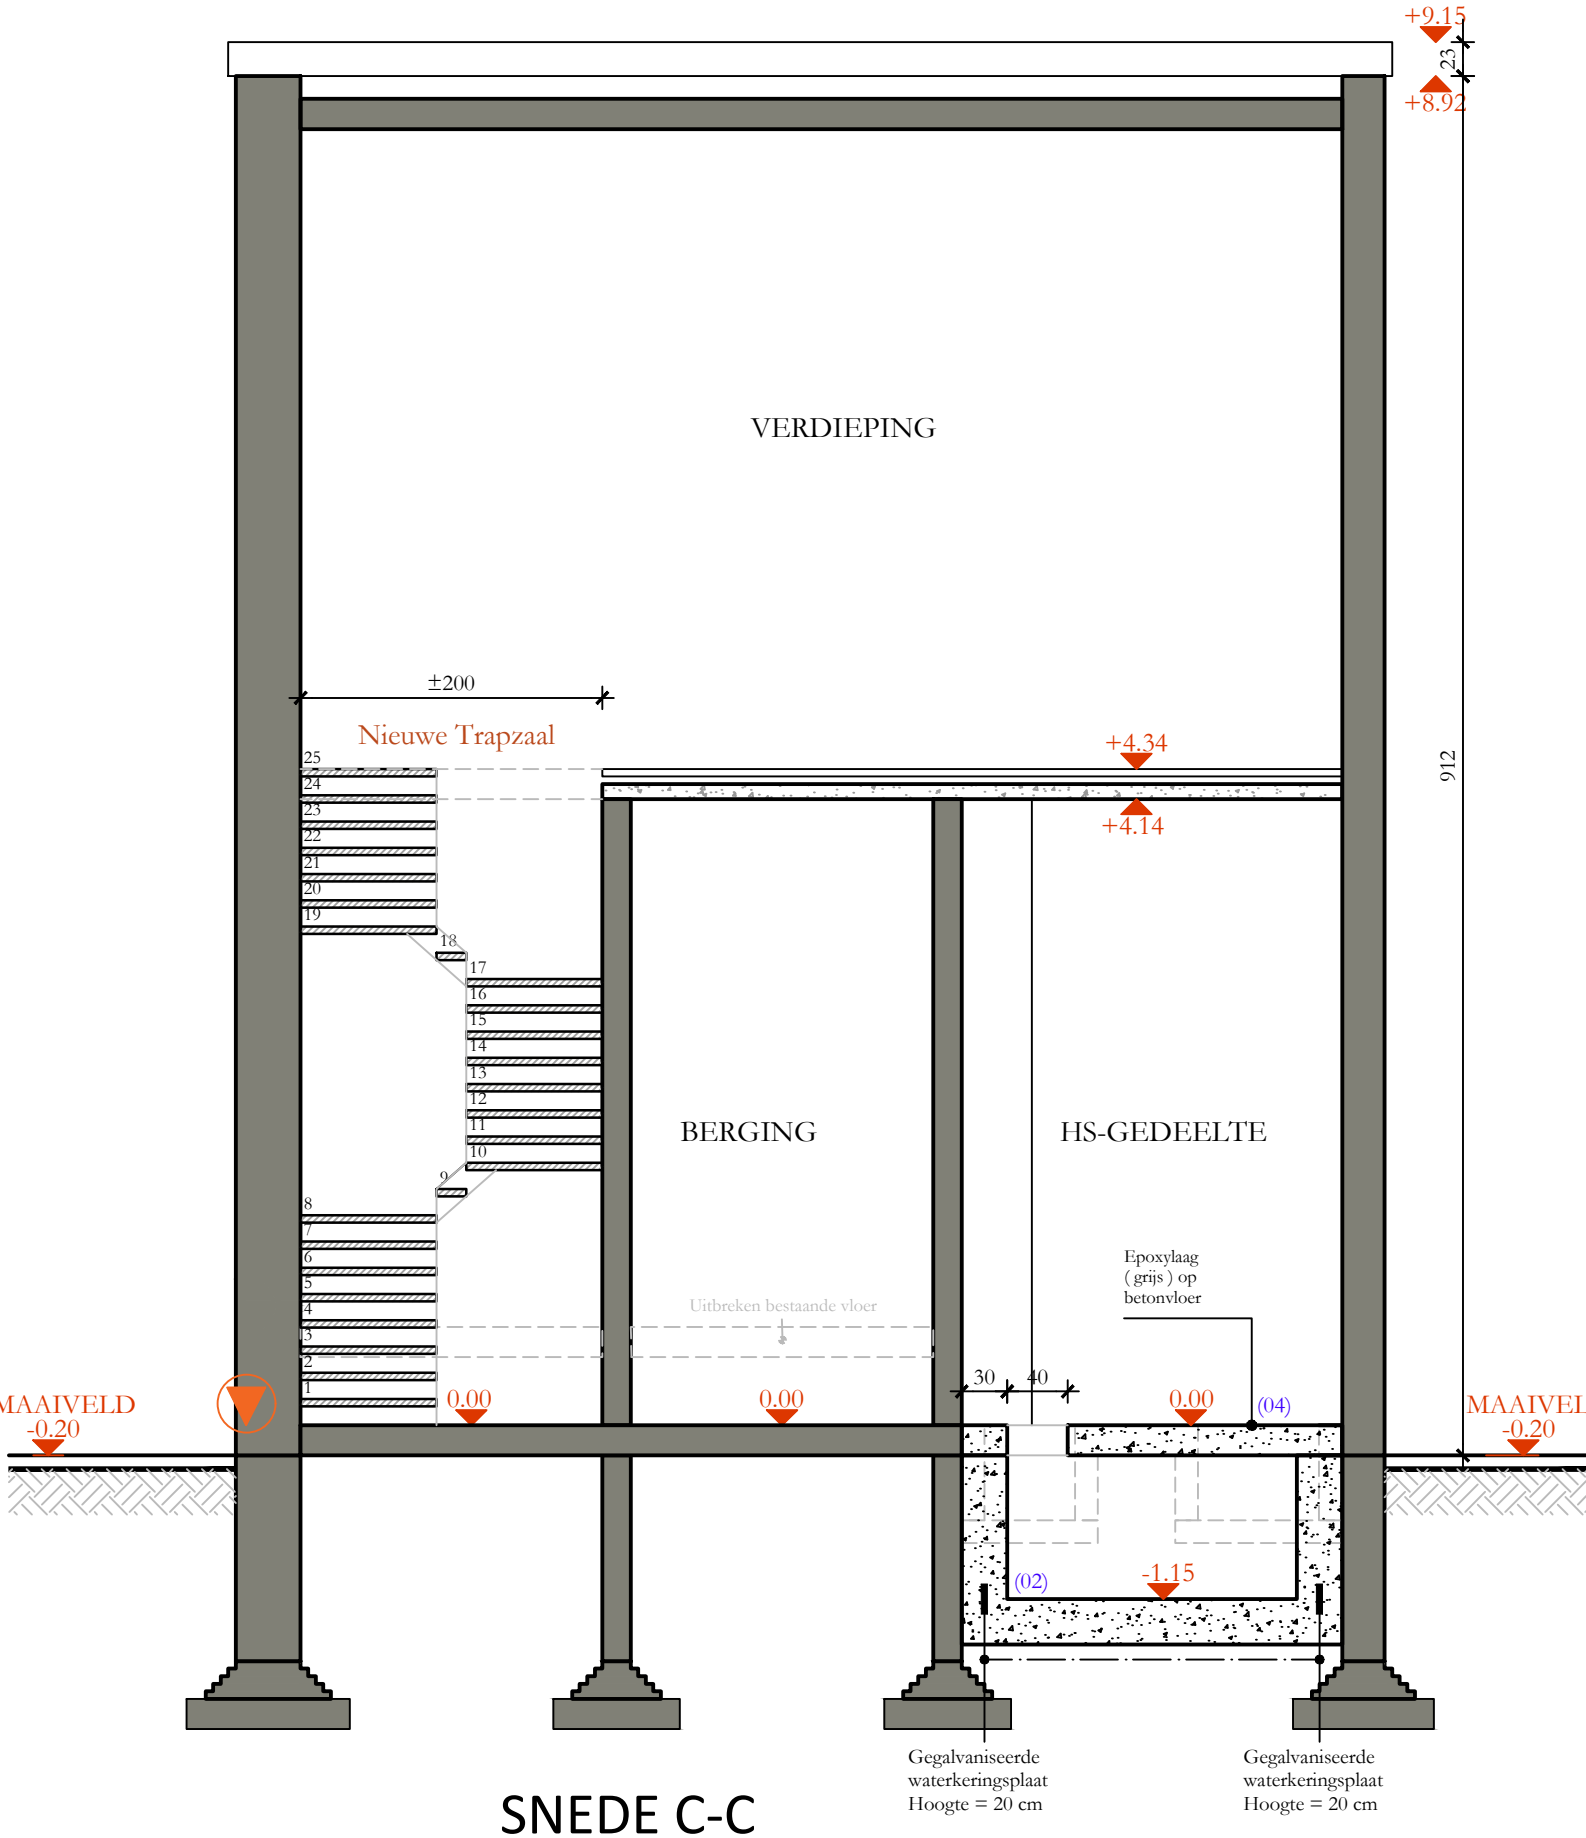

SNEDE C-C

VERNIEUWDE TOESTAND

OP SCHAAL 1 / 50

Meetlijn

0 1 2 3 4m

ZIE BIJZONDERE VOORWAARDE(N)