


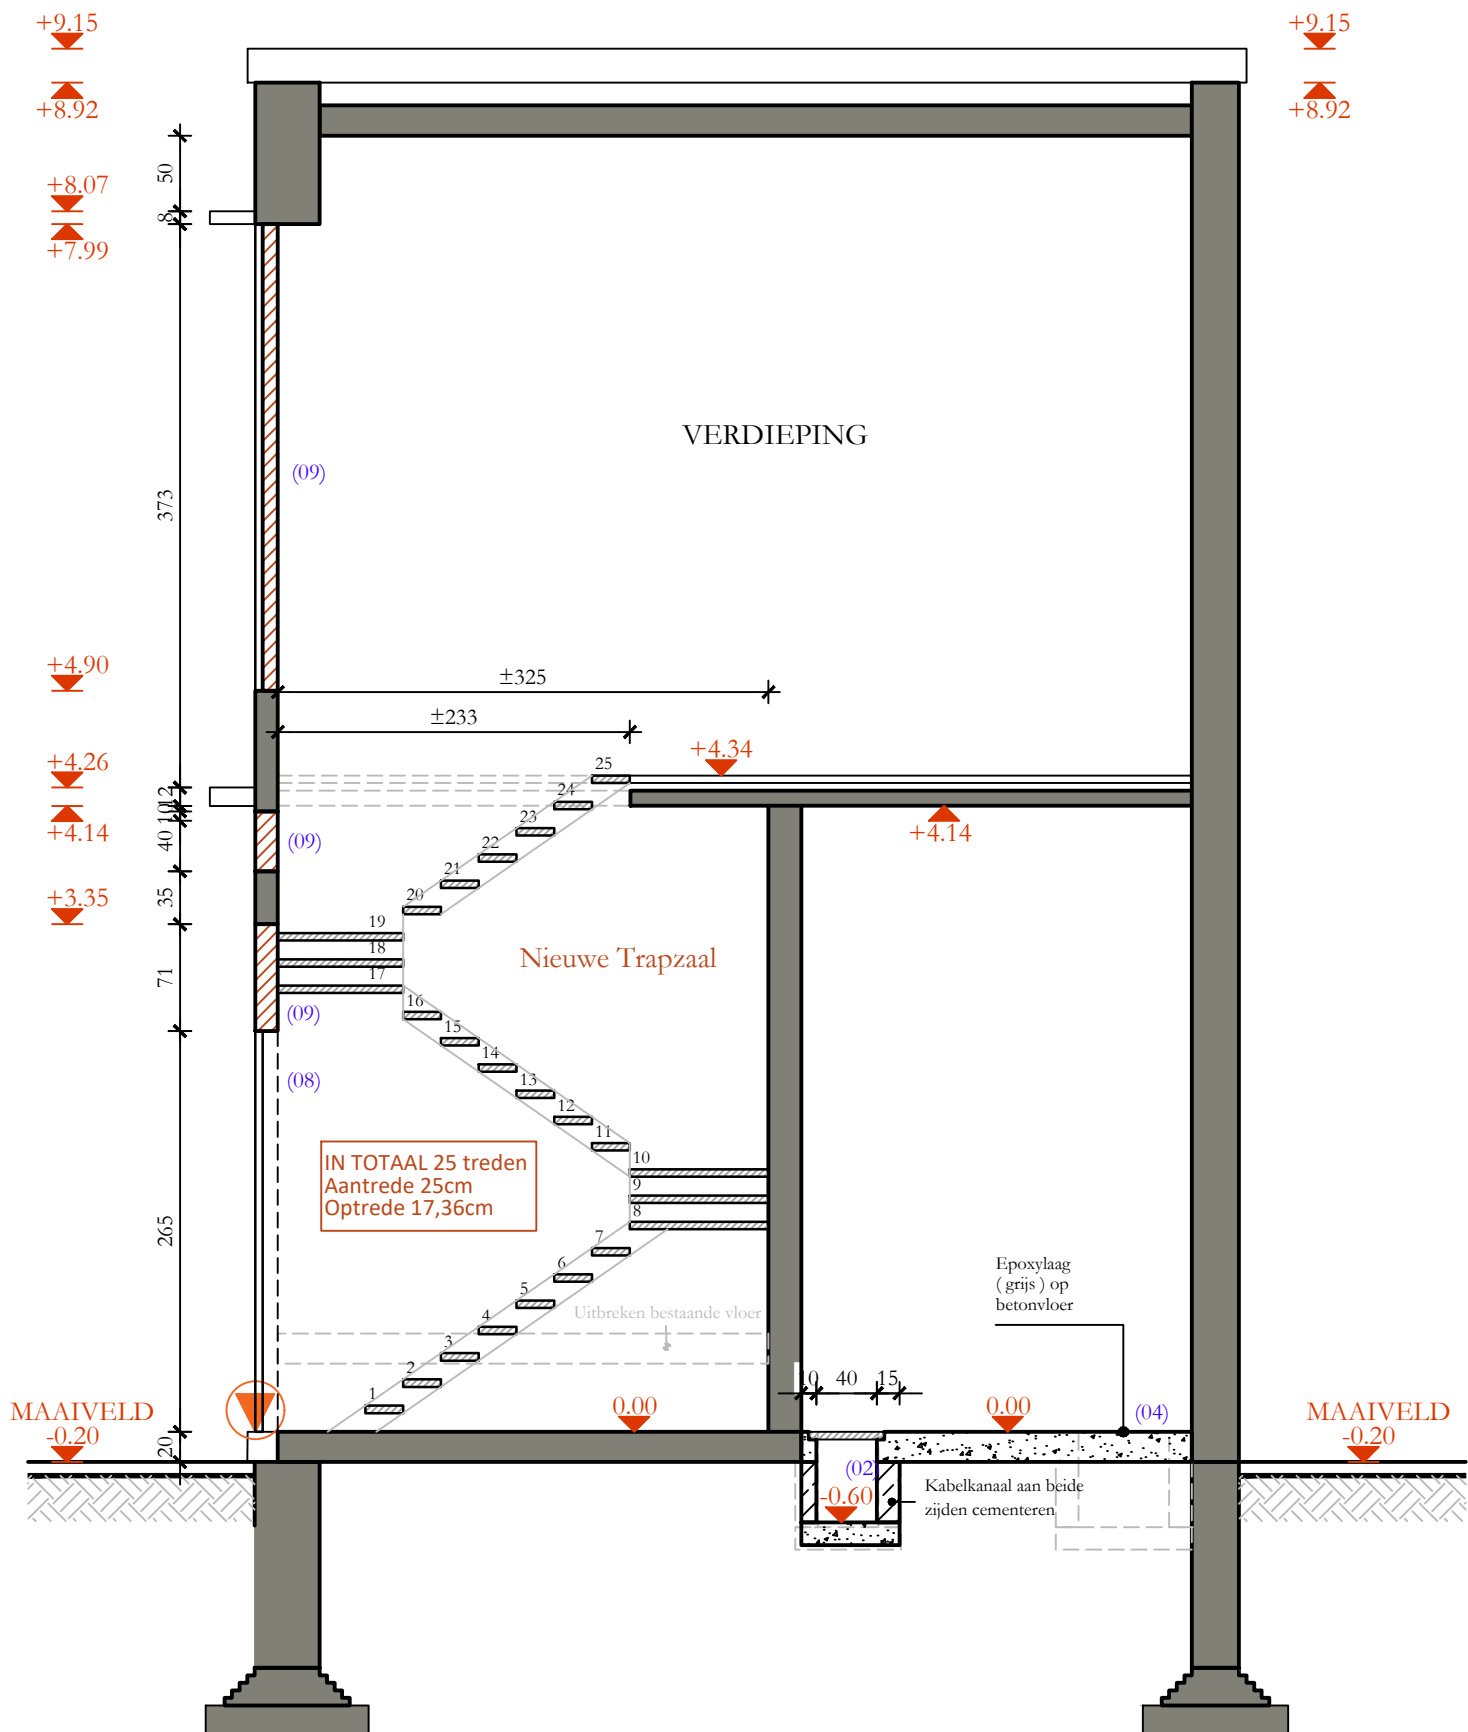

SNEDE B-B
VERNIEUWDE TOESTAND
 OP SCHAAL 1 / 50

**ZIE BIJZONDERE
 VOORWAARDE(N)**

Meetlijn

