



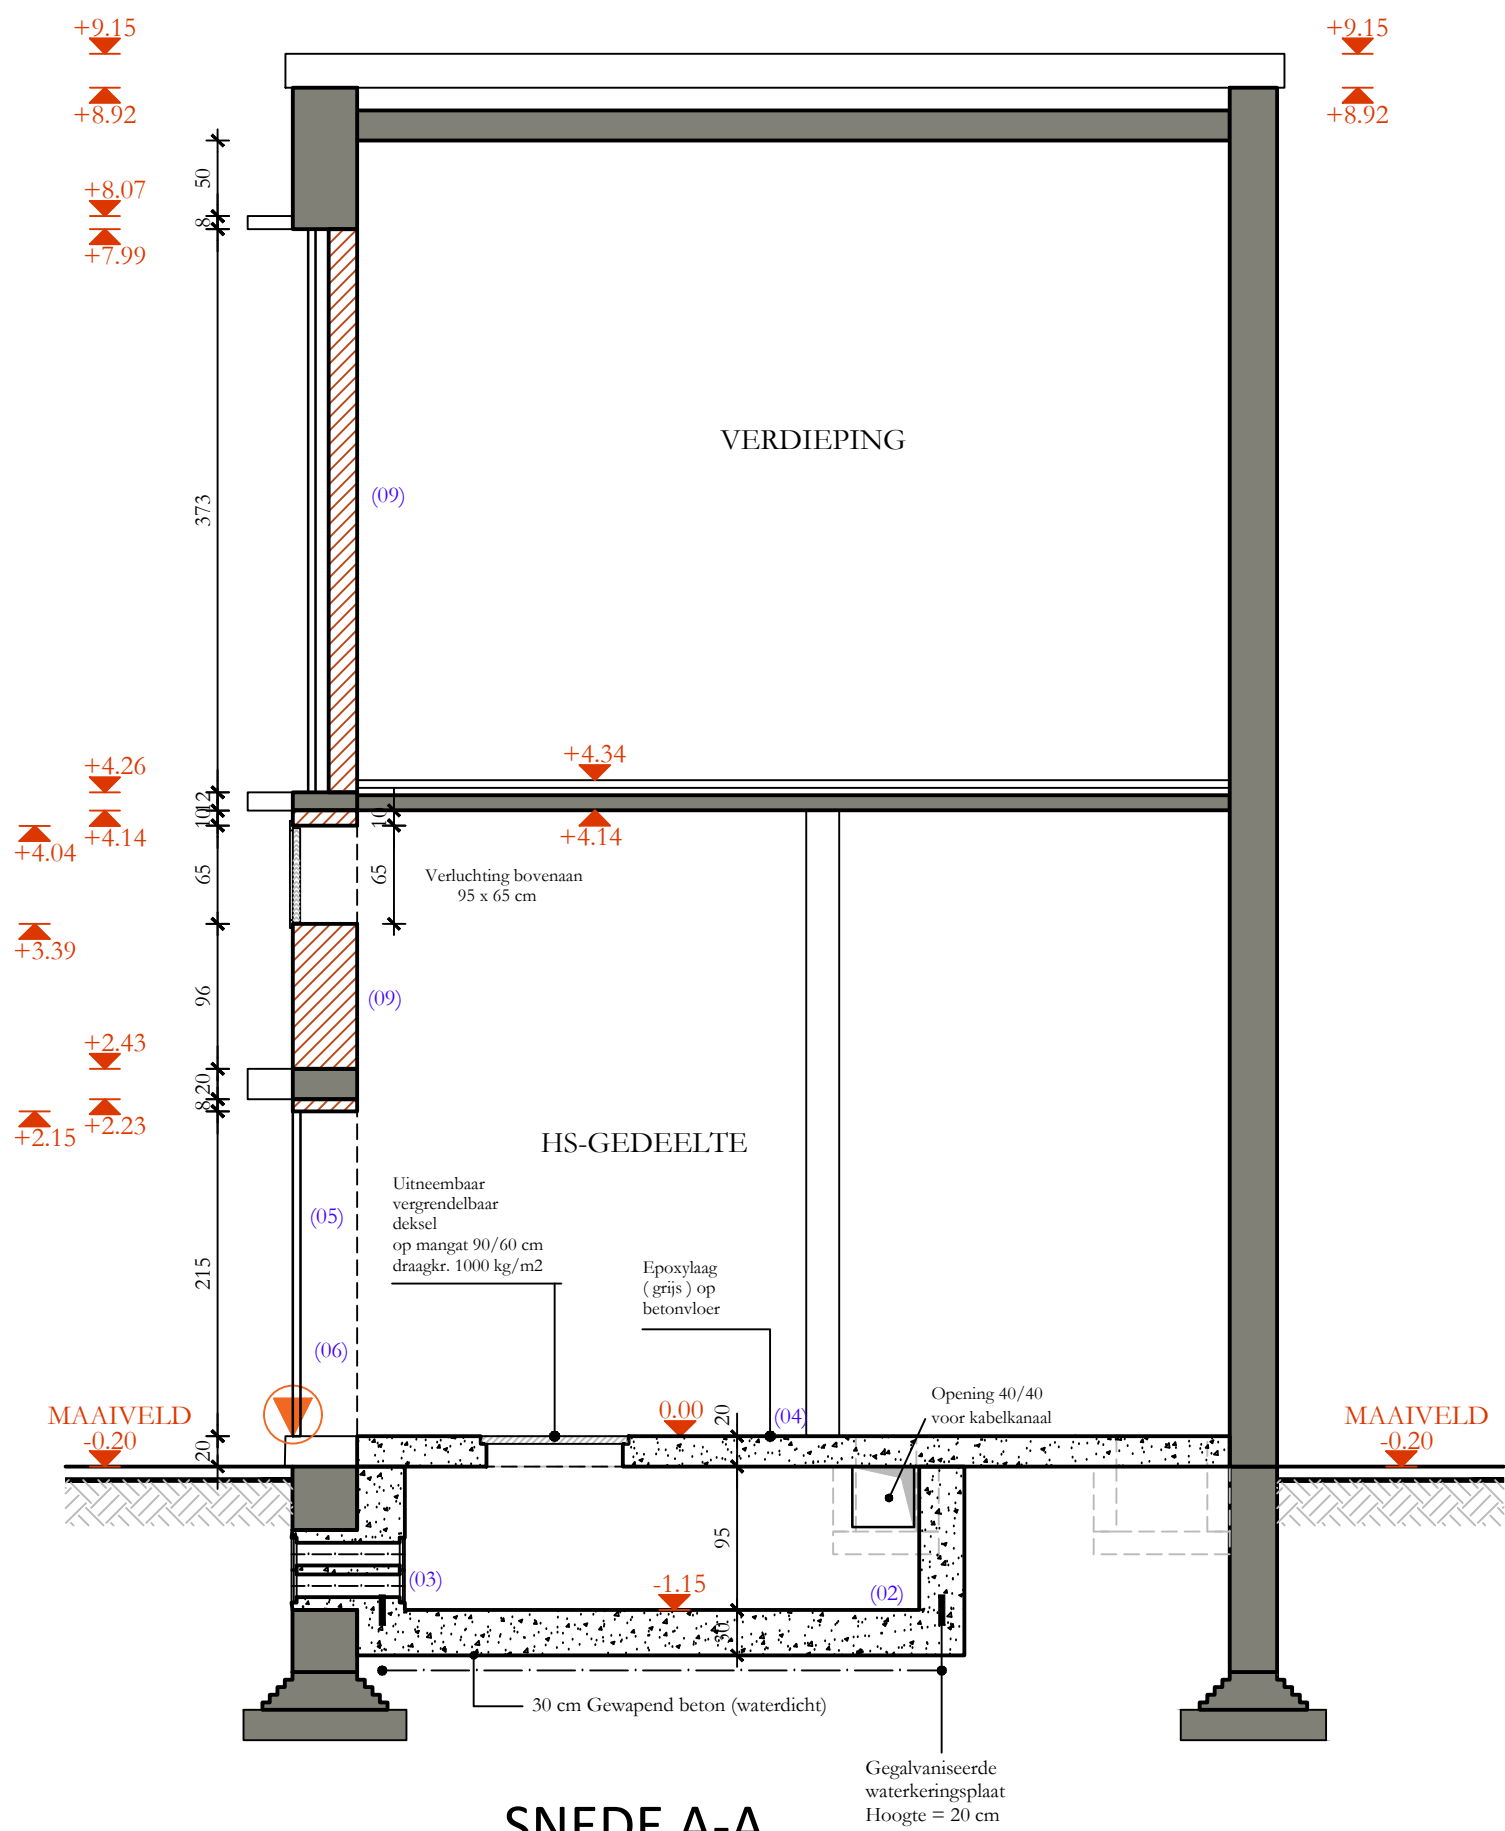

SNEDE A-A
VERNIEUWDE TOESTAND
OP SCHAAAL 1 / 50

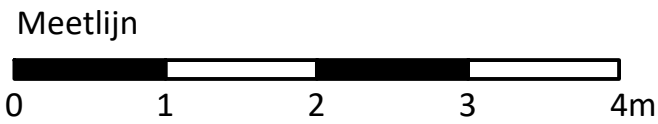

**ZIE BIJZONDERE
VOORWAARDE(N)**