
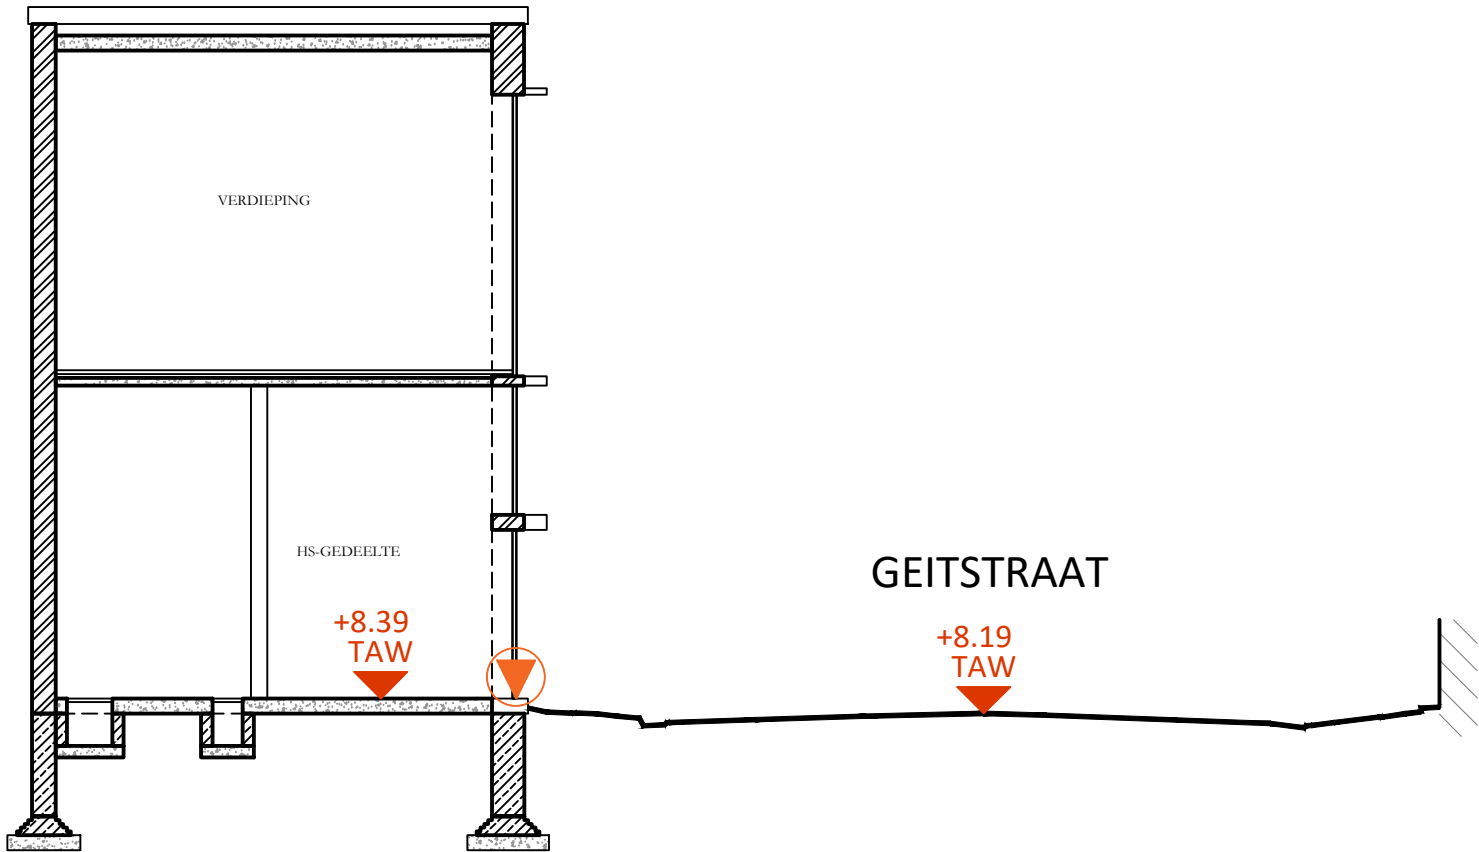


TERREINPROFIEL A-B
BESTAANDE TOESTAND
OP SCHAAL 1 / 100

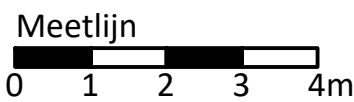

referentiehoogte TAW +5.00