
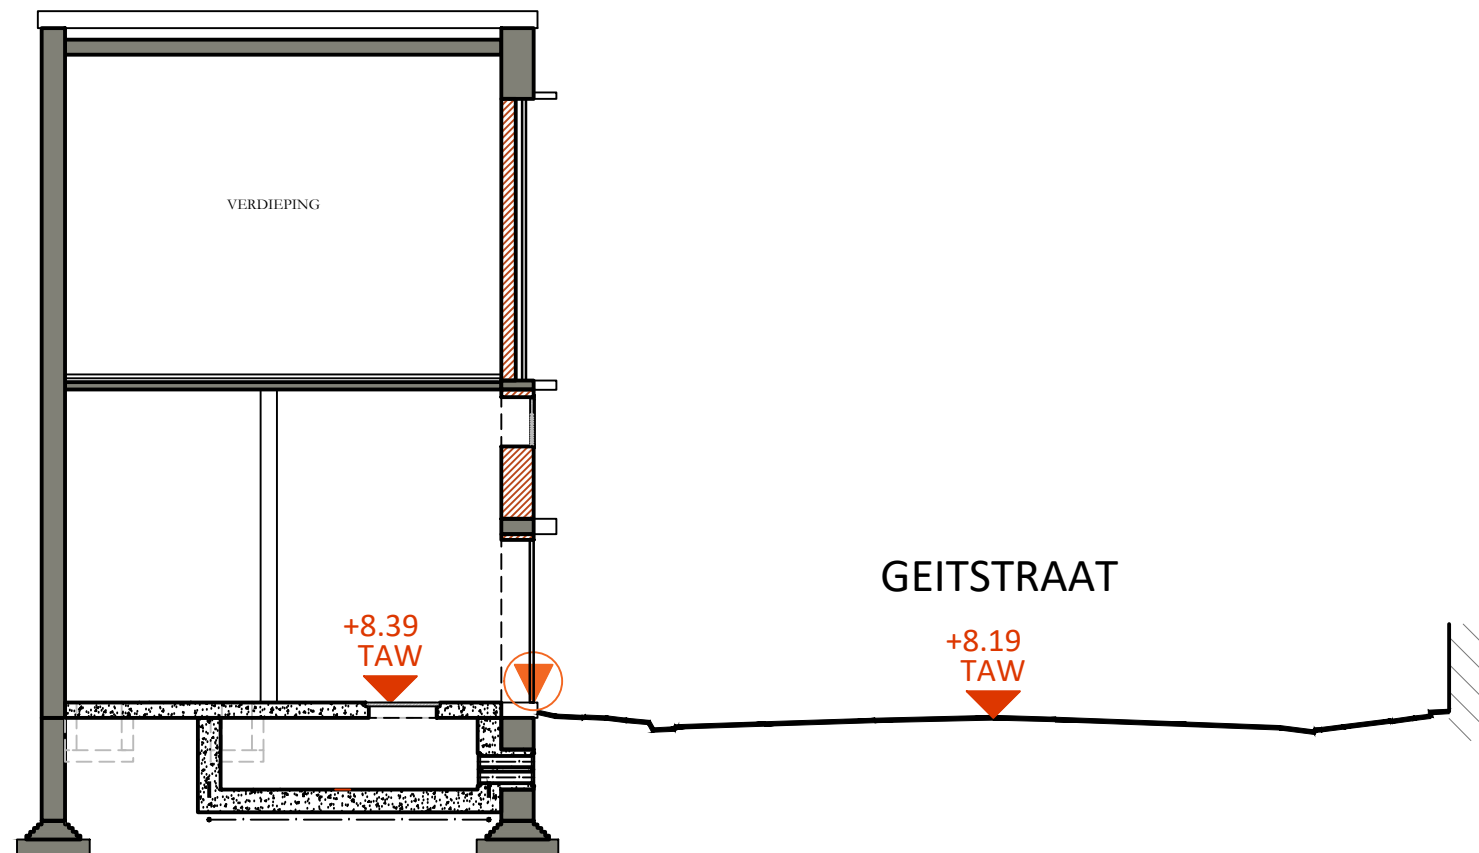


TERREINPROFIEL A-B VERNIEUWDE TOESTAND

OP SCHAAL 1 / 100

Meetlijn

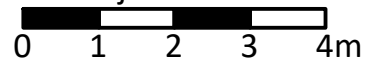

referentiehoogte TAW +5.00

**ZIE BIJZONDERE
VOORWAARDE(N)**