


PROJECT	Omgevingsaanvraag zaakgebonden reclame
BOUWHEER	Martens Van Caimere Architecten Lange Violettestraat 166, 9000 Gent, België
WERFADRES	Lange Violettestraat 166, 9000 Gent, België
KADASTER	Afdeling 4, Sectie D, Nummer(s) 2608K
TITEL	BA_0236_LANGE VIOLETTE_I_N_1_Inplantingsplan
OPMERKING	Alle afmetingen zijn indicatief en dienen ter plaatse door de aannemer te worden nagemeten en gecontroleerd.

TEKENAAR	#CAD Technician Full Name
DATUM	25/04/2025
SCHAAL	1:200
REVISIE A	
REVISIE B	
REVISIE C	
FORMAAT	A3

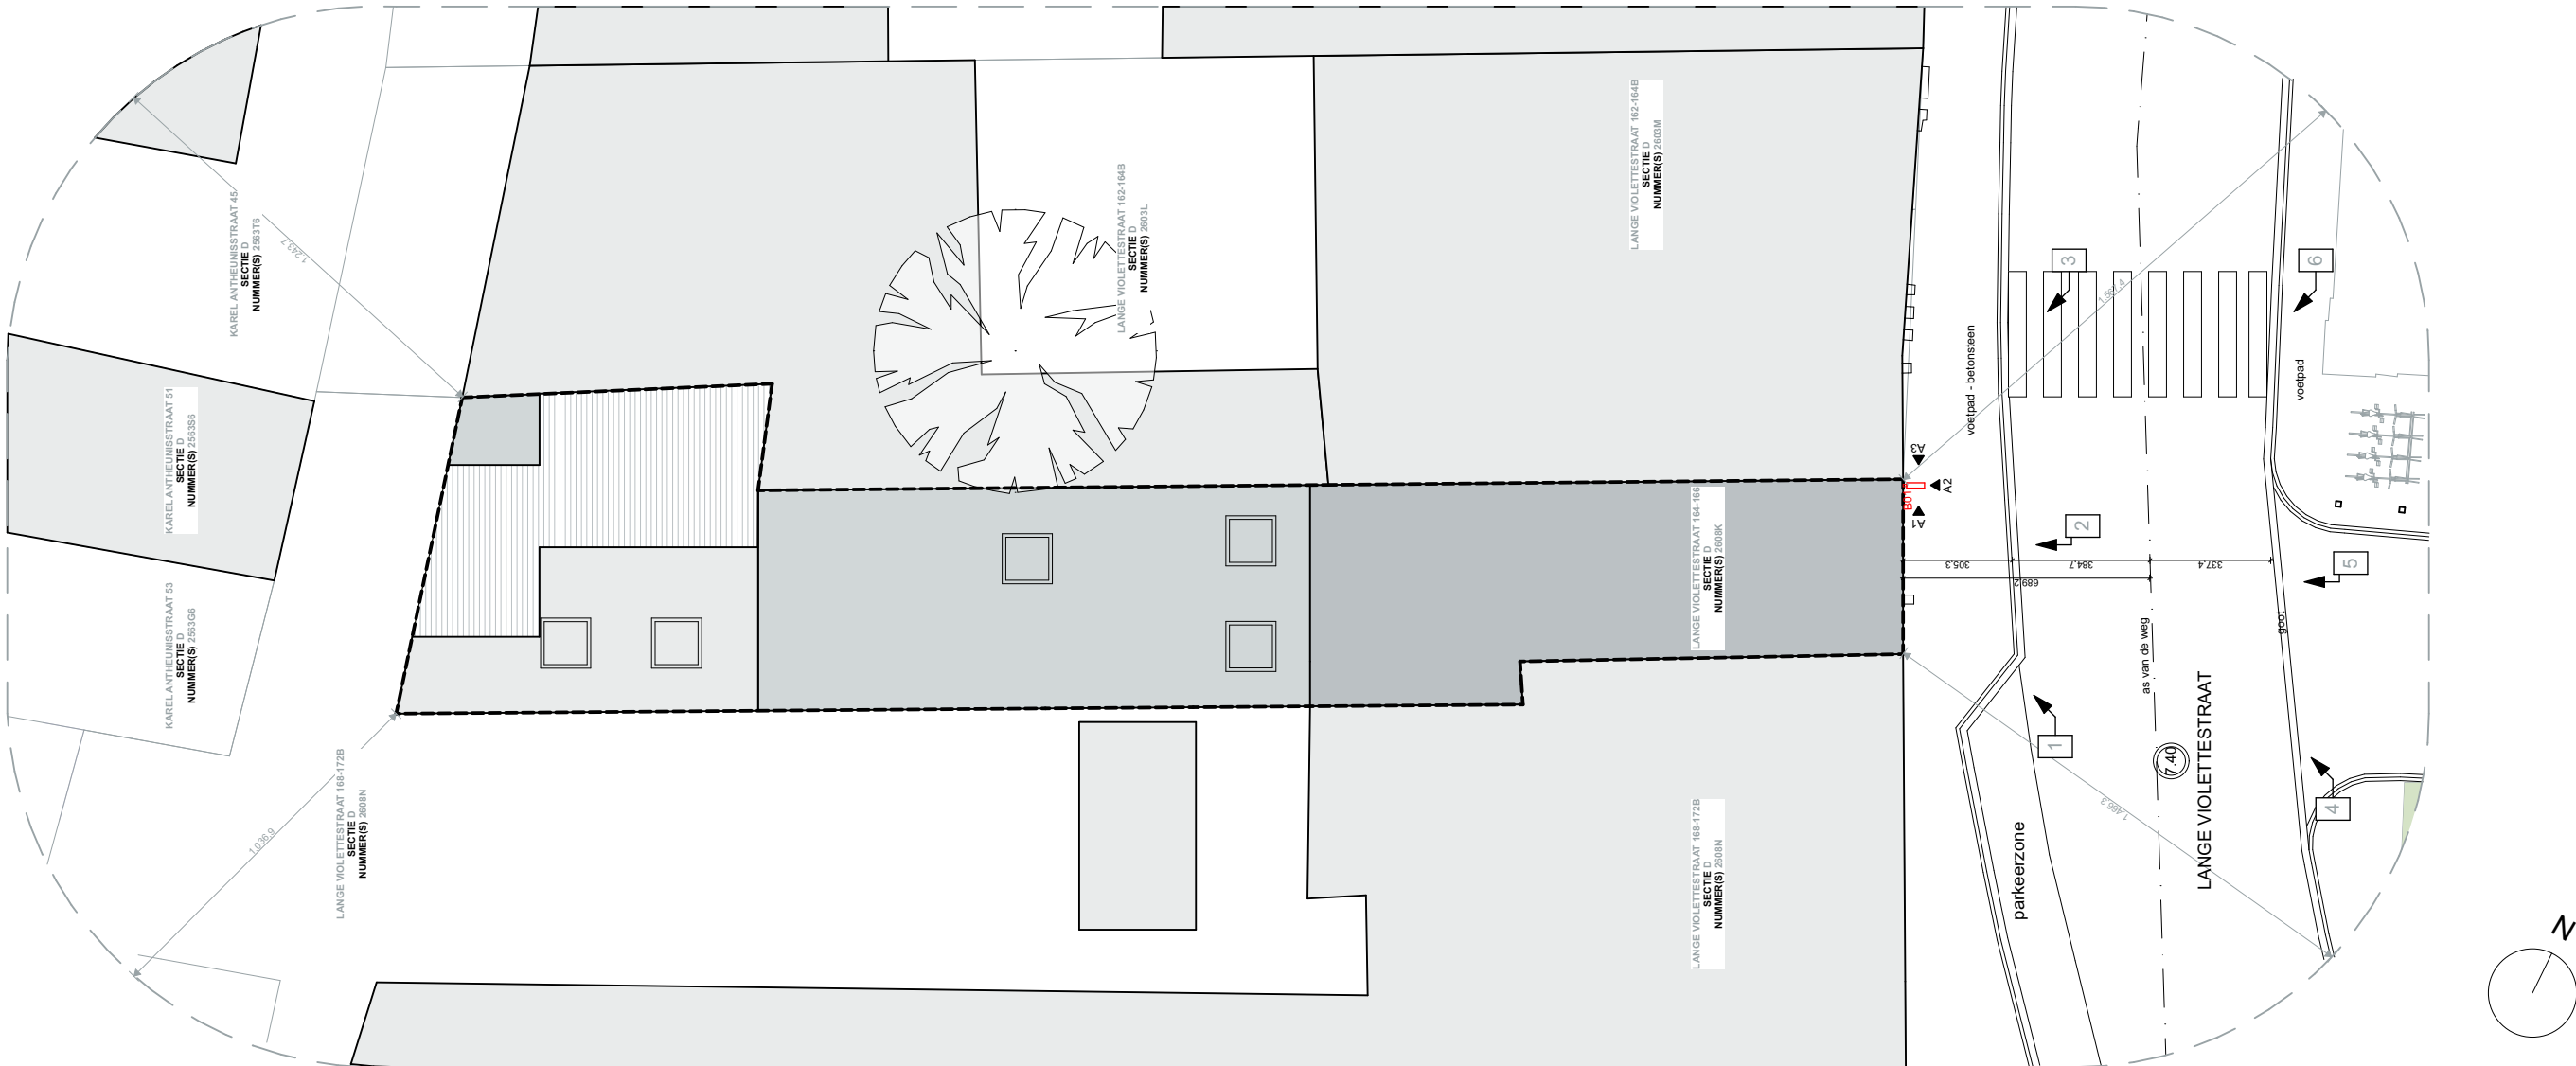

Inplantingsplan
nieuwe toestand
schaal 1:200