


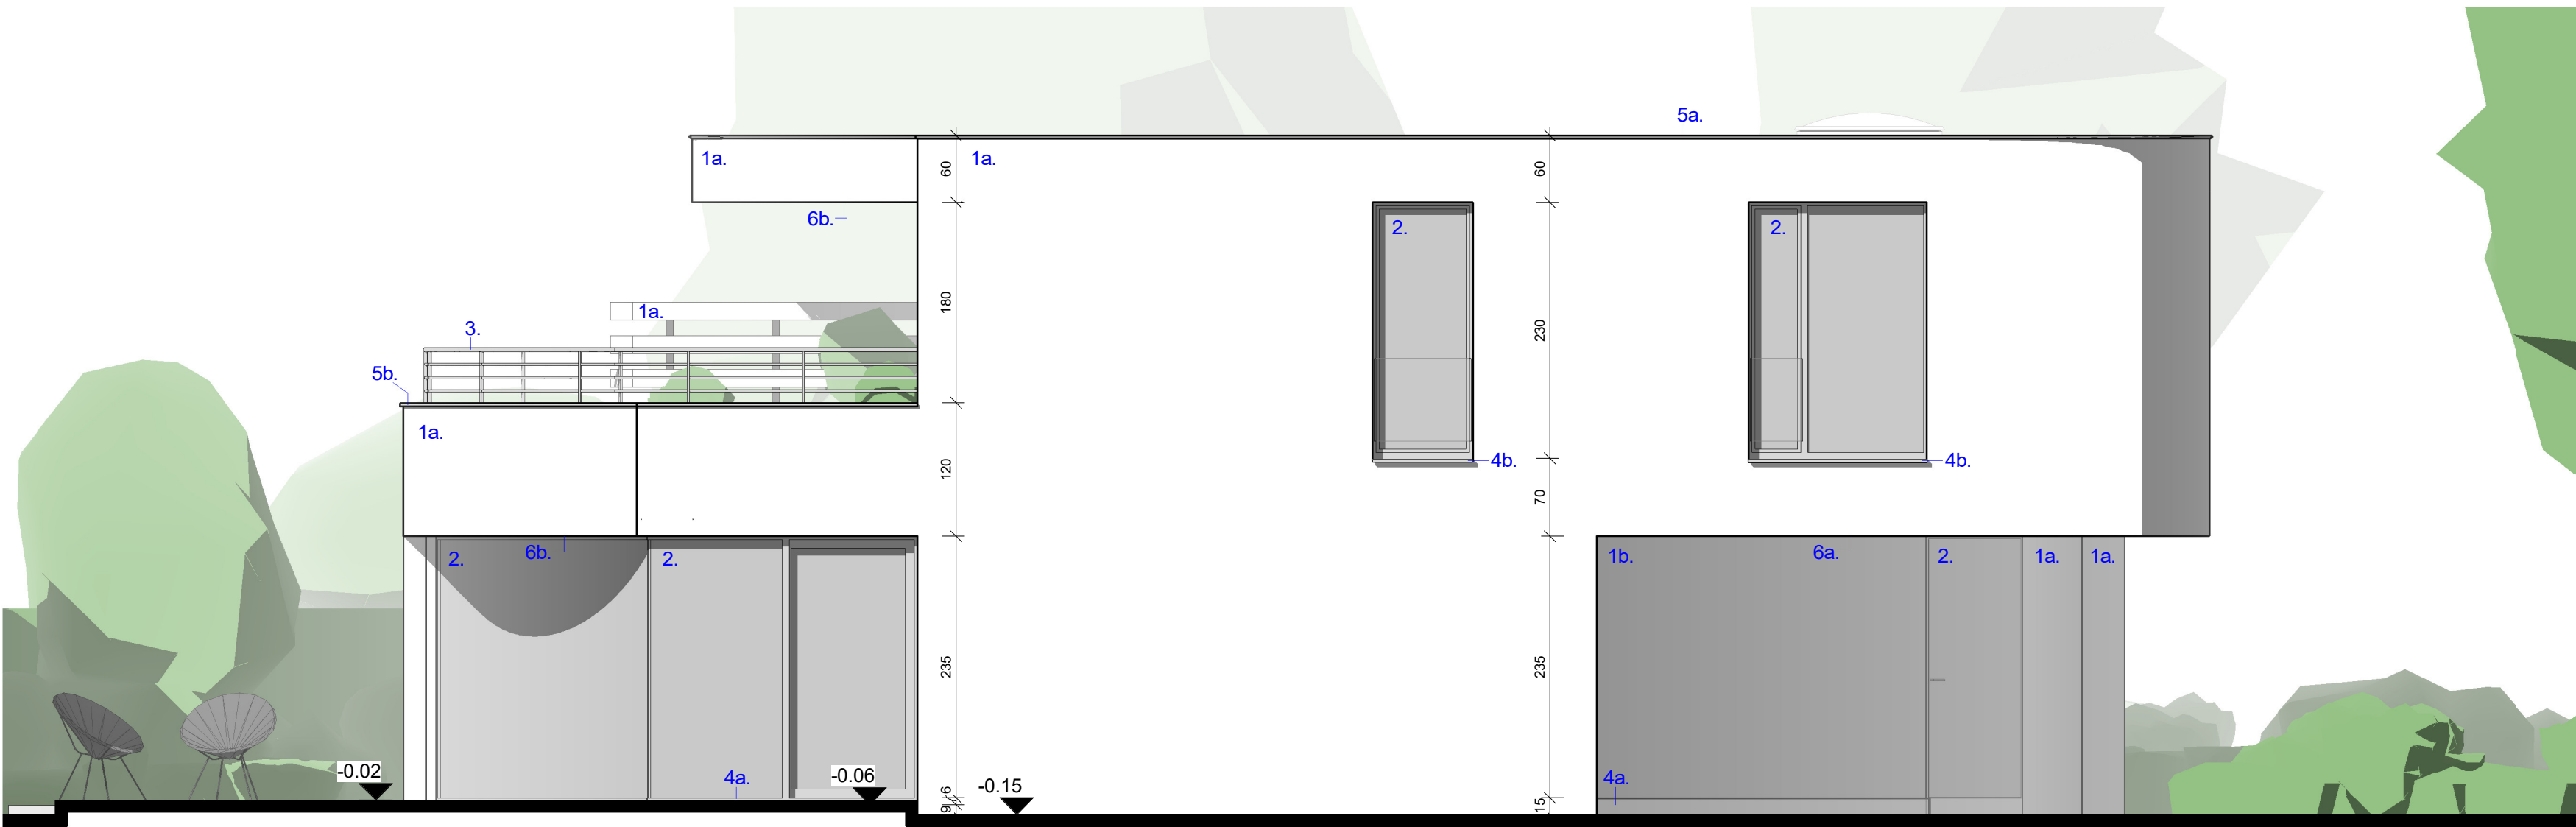

1 .Zijgevel links
1 : 50