


**ZIE BIJZONDERE
VOORWAARDE(N)**

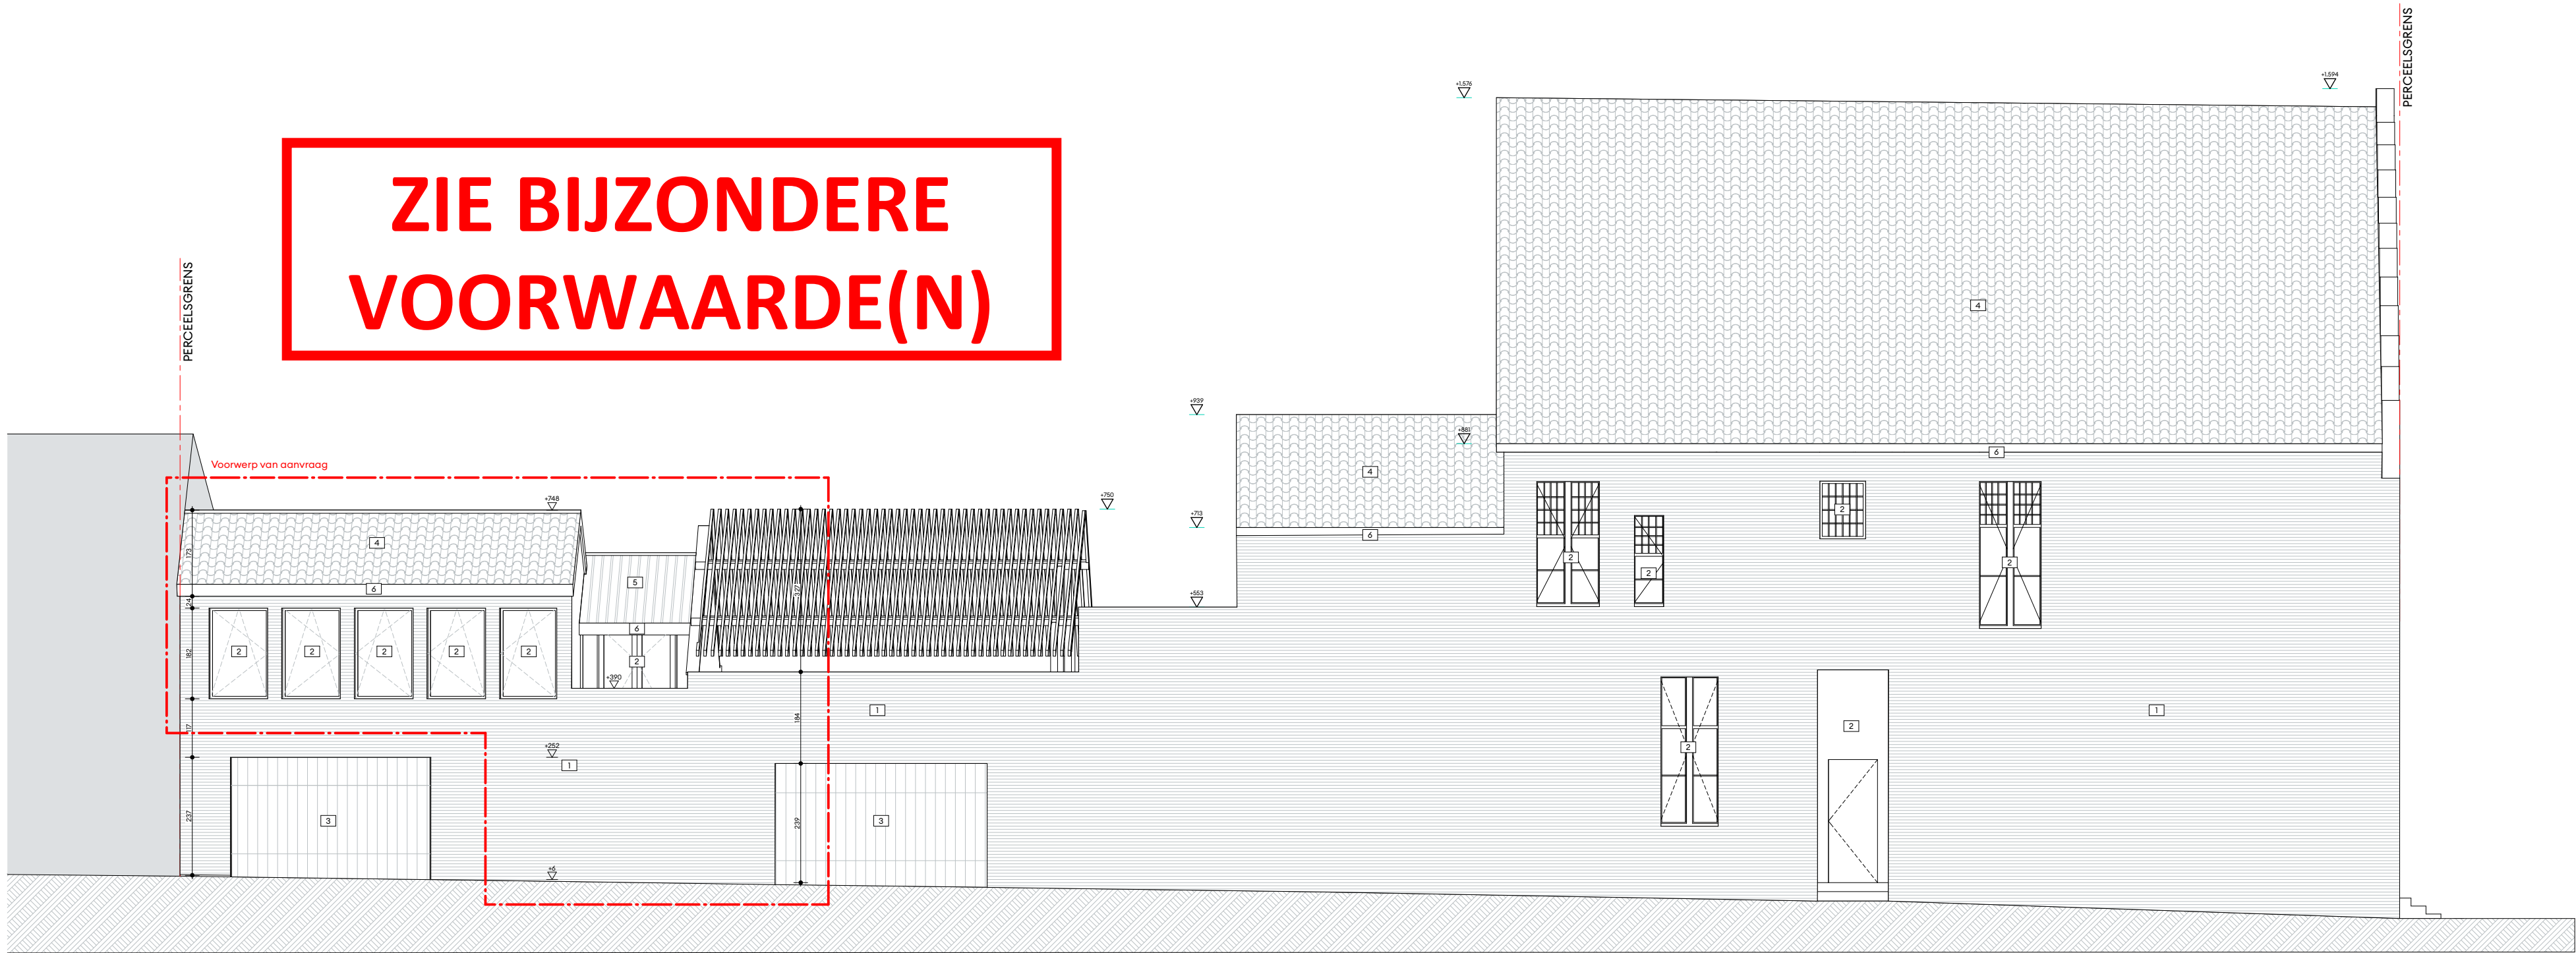

BALLENSTRAAT

