

Legende lijnen

- rand gracht
- kabelgoot
- as waterloop
- as greppel
- borstwering
- afsluiting draad
- afsluiting beton
- afsluiting divers
- haag
- loofbomenrij
- muren
- weideafsluiting
- gevel hangar/kot
- gevel gebouw
- gevel woning
- kunstwerk
- hoogspanningsmast
- bushok
- kopmuur
- voetpad
- cultuur grens

waterlijn

perkoenpalen

rand rijweg

as rijweg

rand verkeersdrempel

overgang verharding

rand bedekking

rand fietspad

rand verharding

rand straatgoot

rand keldergat

verdieping

afdak

loopbrug

trap

zichtbare onderkelder

ingezonken garage

uitbreiding

verheven garage

knik talud

teen talud verhard

kruin talud verhard

teen talud onverhard

kruin talud onverhard

rand vijver

onverharde weg

rand bos

rand struikgewas

brug

zitbank

zichtbaar deksel

boordsteen

onbekende lijn

vangrail

spoorrail links

spoorrail rechts

weegbrug

kaaimuur

waterkeermuur

binnenmuur

Legende punten

- kws verharding
- gras
- onverhard, niet begroeid
- rubberen matten/tegels
- fluister asfalt
- betonverharding
- betontegels
- kasseiverharding
- steenslag
- dolomiet
- grenspaal
- grenspaal nmbs
- straatkolk horizontaal
- straatkolk verticaal
- keldergat
- paal nutsvoorzieningen
- paal divers
- paal beton, hout of metaal
- onbekend punt
- kathodische bescherming
- peilbuis
- paal nmbs
- kabine divers
- kabine radio/tv

hoogtepunt

maaiveldhoogte

kleine boom

loofboom

naaldboom

stronk

struik

paal straatverlichting

paal elektriciteit

paal verkeerslichten

paal bovenleiding

dorpelhoogte

dorpel garage

huisnummer

verkeersbord

plaatsnaambord

reflectorpaal

publiciteitspaal

openbare brievenbus

vlaggenmast

openbare vuilbak

fietsensluiting

bovengrondse brandkraan

straatkap water

straatkap gas

straatkap elektriciteit

straatkap hydrant

straatkap divers

particulier deksel

cirkelvormig putdeksel

huisaansluiting

scharnierpunt hek/poort

meerpaal

slagboom

wegdekreflector

cirkelvormig putdeksel

kilometerpaal

hectometerpaal

parkeermeter

zebrapad

waterniveau punt

kroonlijsthoogte


bovenzijde dakgoot

onderzijde dakgoot

nokhoogte

muurhoogte

hoogte plat dak

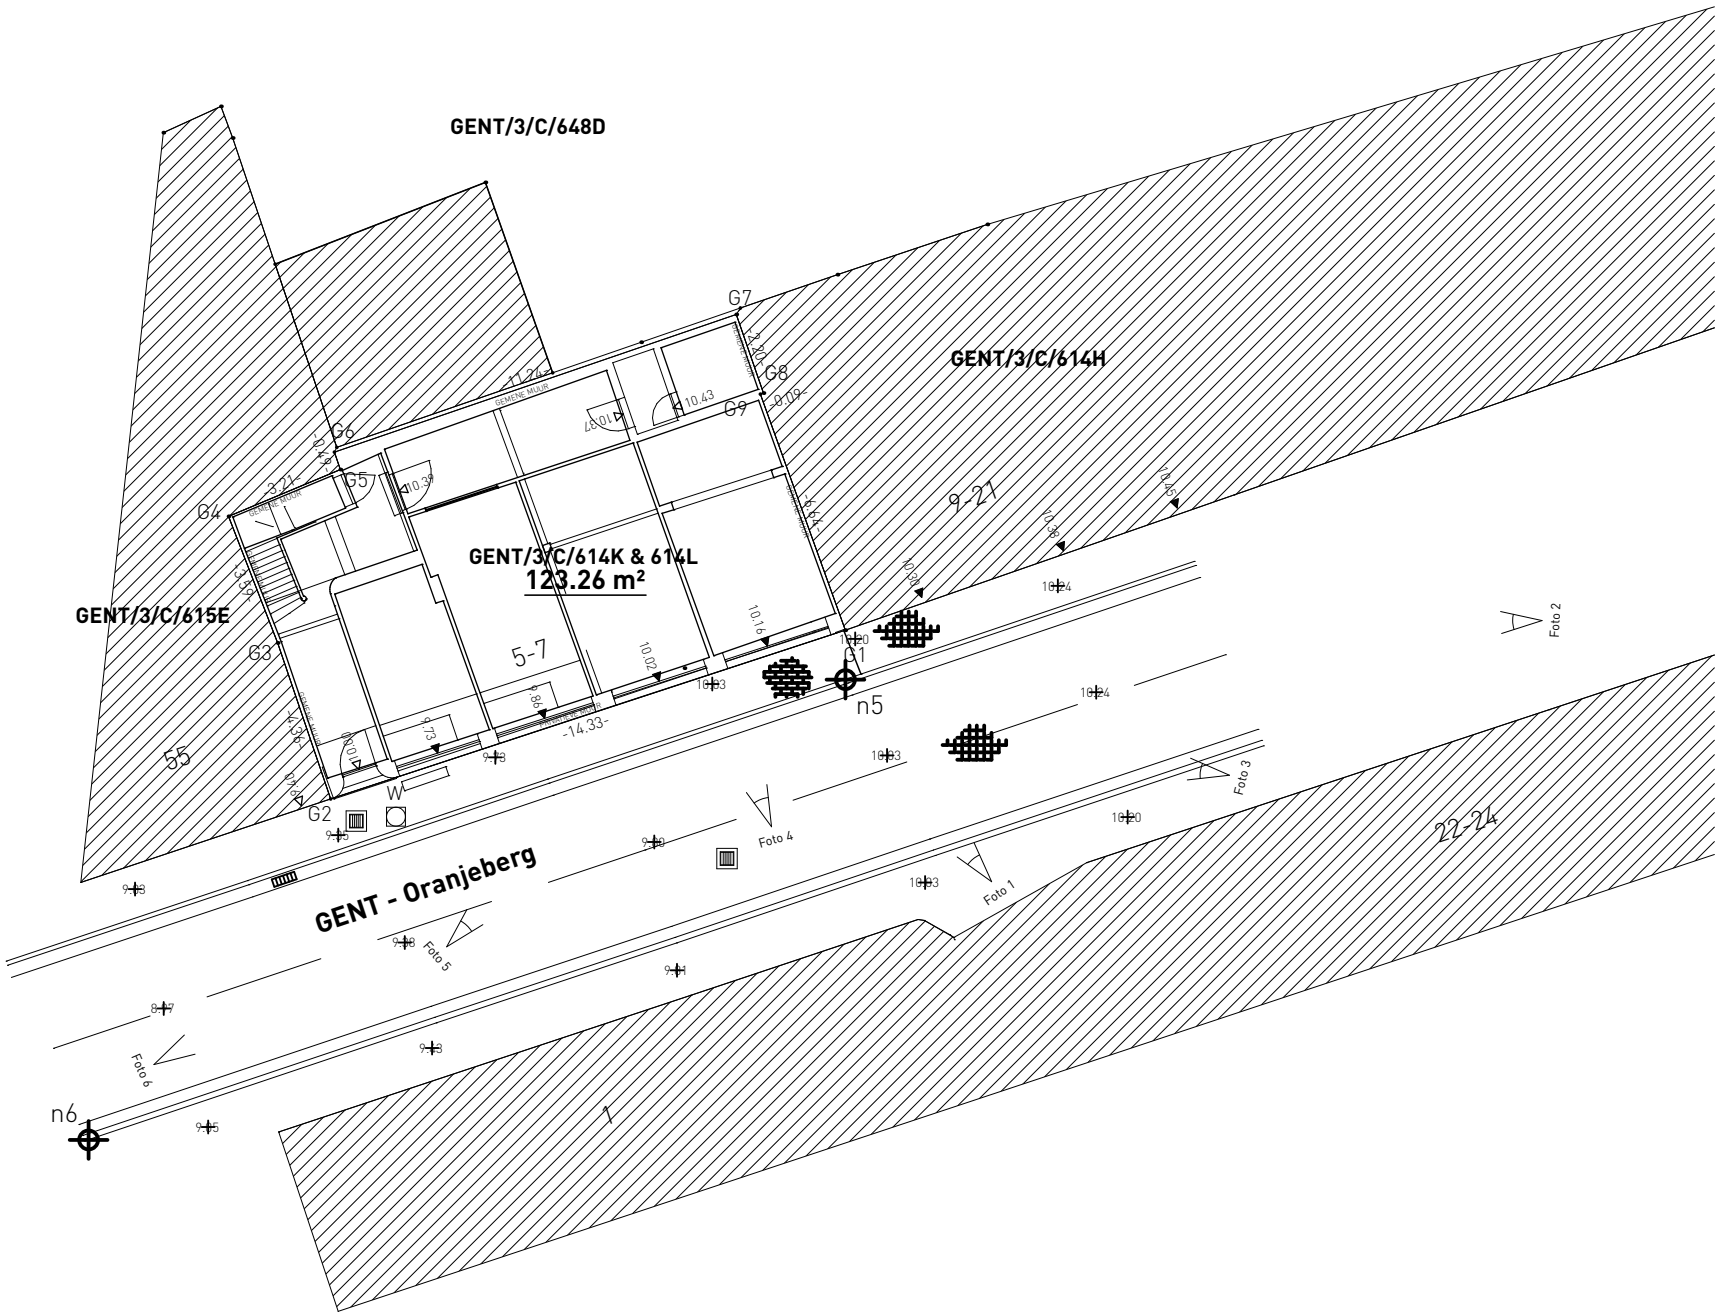

Nota's bij opmeting / grensbepaling:
1° de grenspunten werden op terrein niet gematerialiseerd.
2° bij afbraak van de panden dienen de grenzen te worden gecontroleerd en zo nodig een aangepast PV van Opmeting worden opgemaakt.



	INPL 01 INPL inplanting N			
Verbreden van garagepoort Oranjeberg	PROVINCIE	Oost-Vlaanderen	BOUWHEER	ARCHITECT
	GEMEENTE	Gent	Real Projects & Three Invest	 Archipl architecten Brandweerstraat 19/A1 9000 Gent +32 9 221 22 44 info@archipl.be www.archipl.be
	BOUWPLAATS		p/a Cyriel Buyssestraat 20 9000 Gent	
	Oranjeberg 5-7 9000 Gent			
	GENT 3 AFDe AFD, SECTIE C, n° 0614/00K000			

PLAN	
inplanting N	1:200
BA	
8/04/2025	