


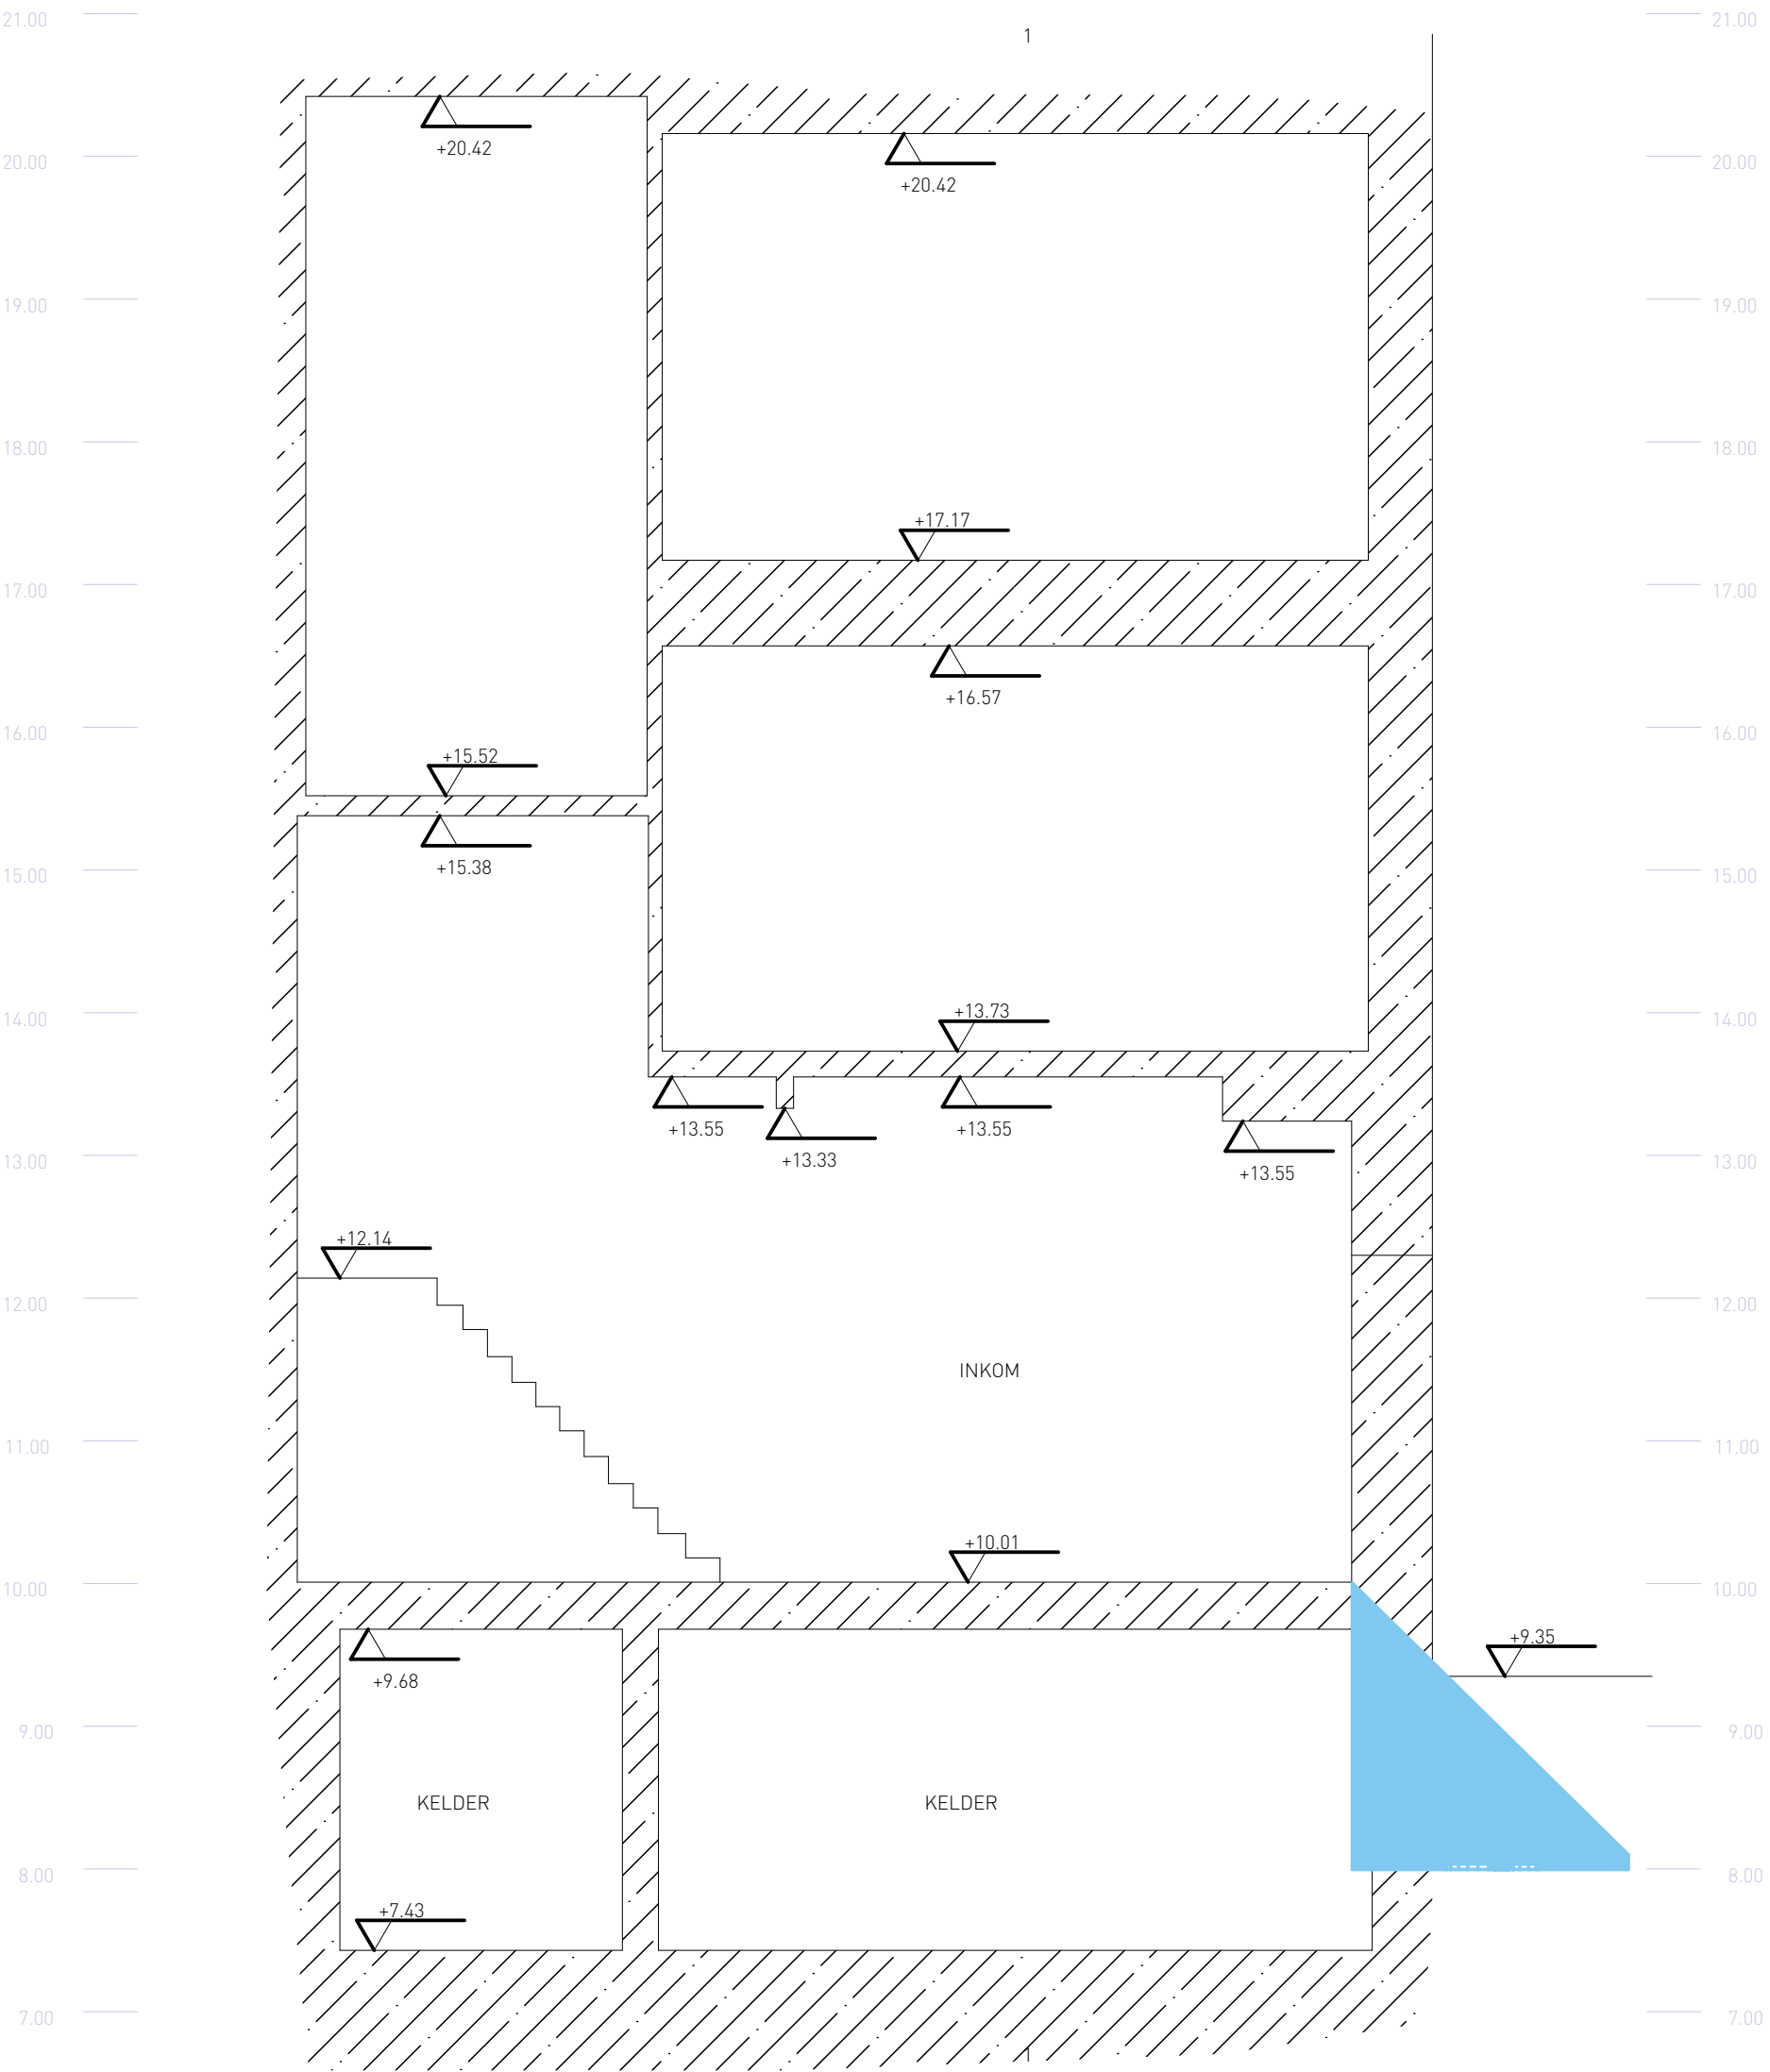

	B BB S Doorsnede B-B		
Verbreden van garagepoort Oranjeberg	PROVINCIE Oost-Vlaanderen	BOUWHEER	ARCHITECT
	GEMEENTE Gent	Real Projects & Three Invest	 Archipl architecten Brandweerstraat 19/A1 9000 Gent +32 9 221 22 44 info@archipl.be www.archipl.be
	BOUWPLAATS	p/a Cyriel Buyssestraat 20 9000 Gent	
	Oranjeberg 5-7 9000 Gent		
	GENT 3 AFDe AFD, SECTIE C, n° 0614/00K000		

PLAN	
Doorsnede B-B	1:50
BA	8/04/2025