


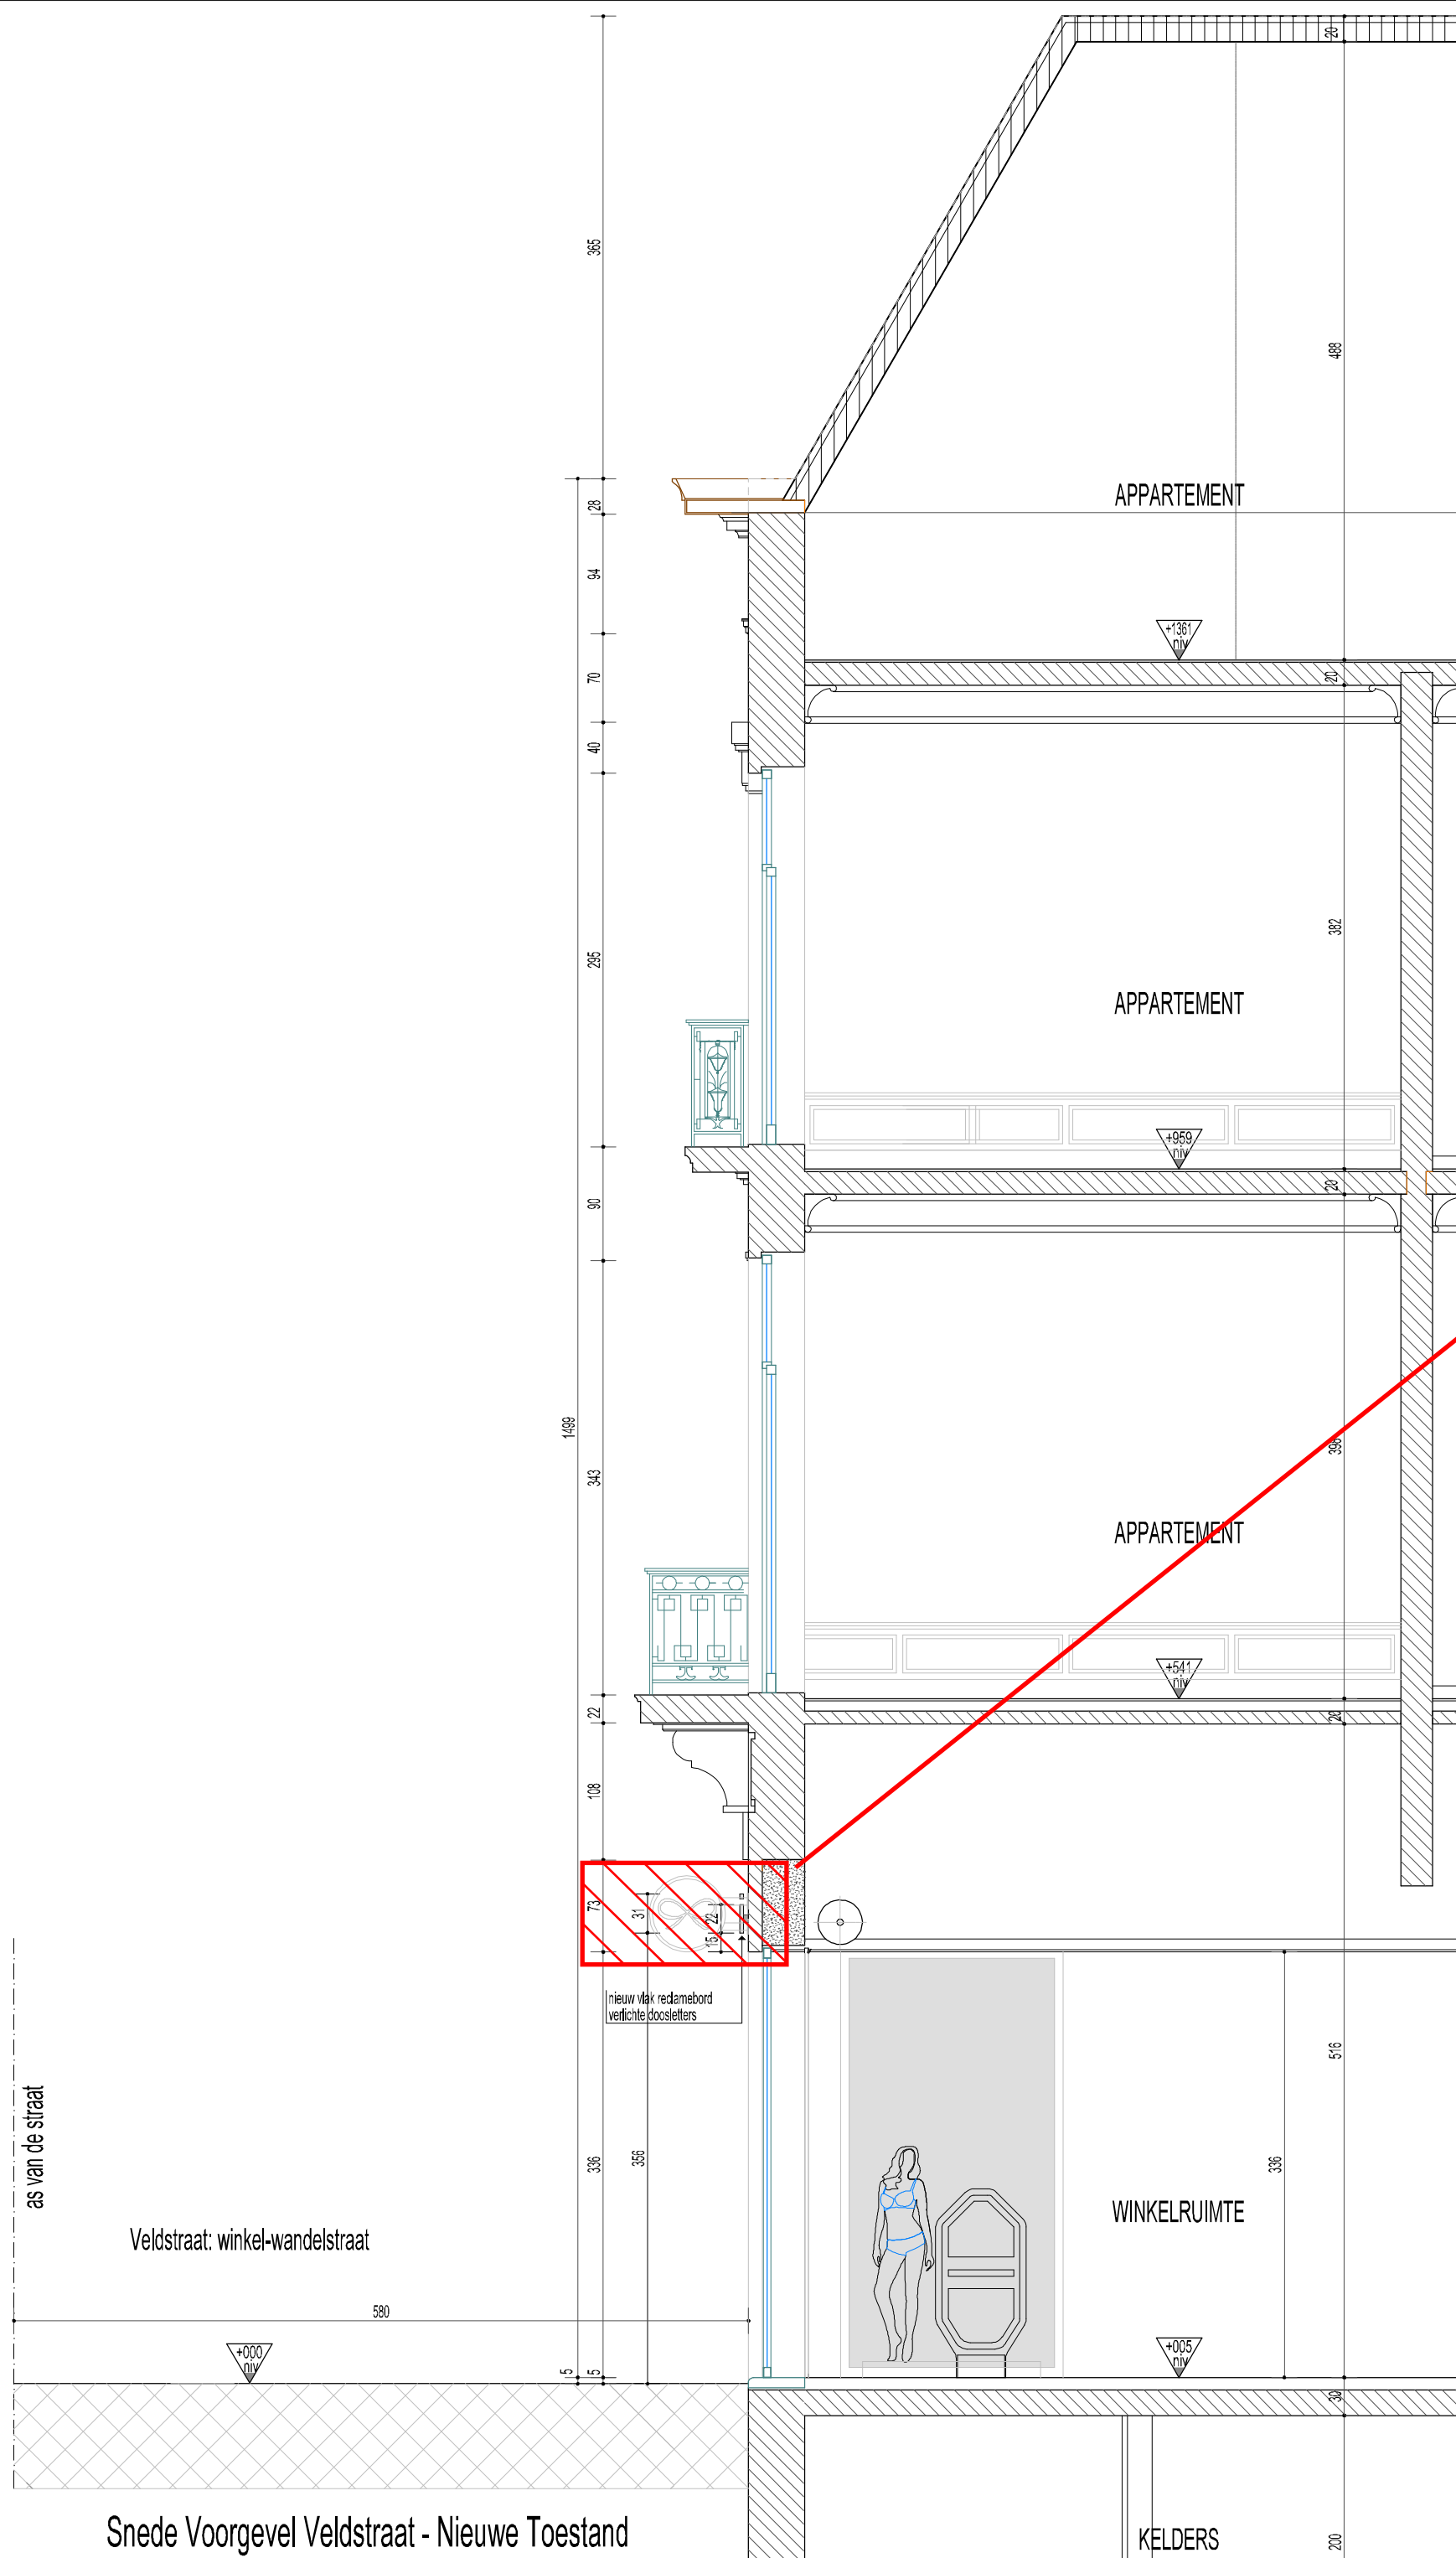

Het dwarse uithangbord wordt uitgesloten van vergunning

REFERENTIEPEIL = nulpas gelijkvloers '005

Patrick Bockstaele

Koning Albertstraat 151 - 1760 OLV-Lombeek

Architect


GSM: 04777756.407

pbockstaele@freegates.be

Dossier 2025.HKM Winkel Gent

Bouwheer : Hunkemöller Belgium NV
Bouwplaats: Veldstraat nr 46 - 9000 Gent

Aanvraag voor het aanbrengen van Publiciteit
Nieuwe Toestand: Snede Voorgevel

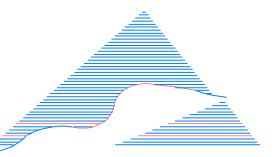

Schaal: 1/50
Datum: 16/04/2025

Blad 05/07