


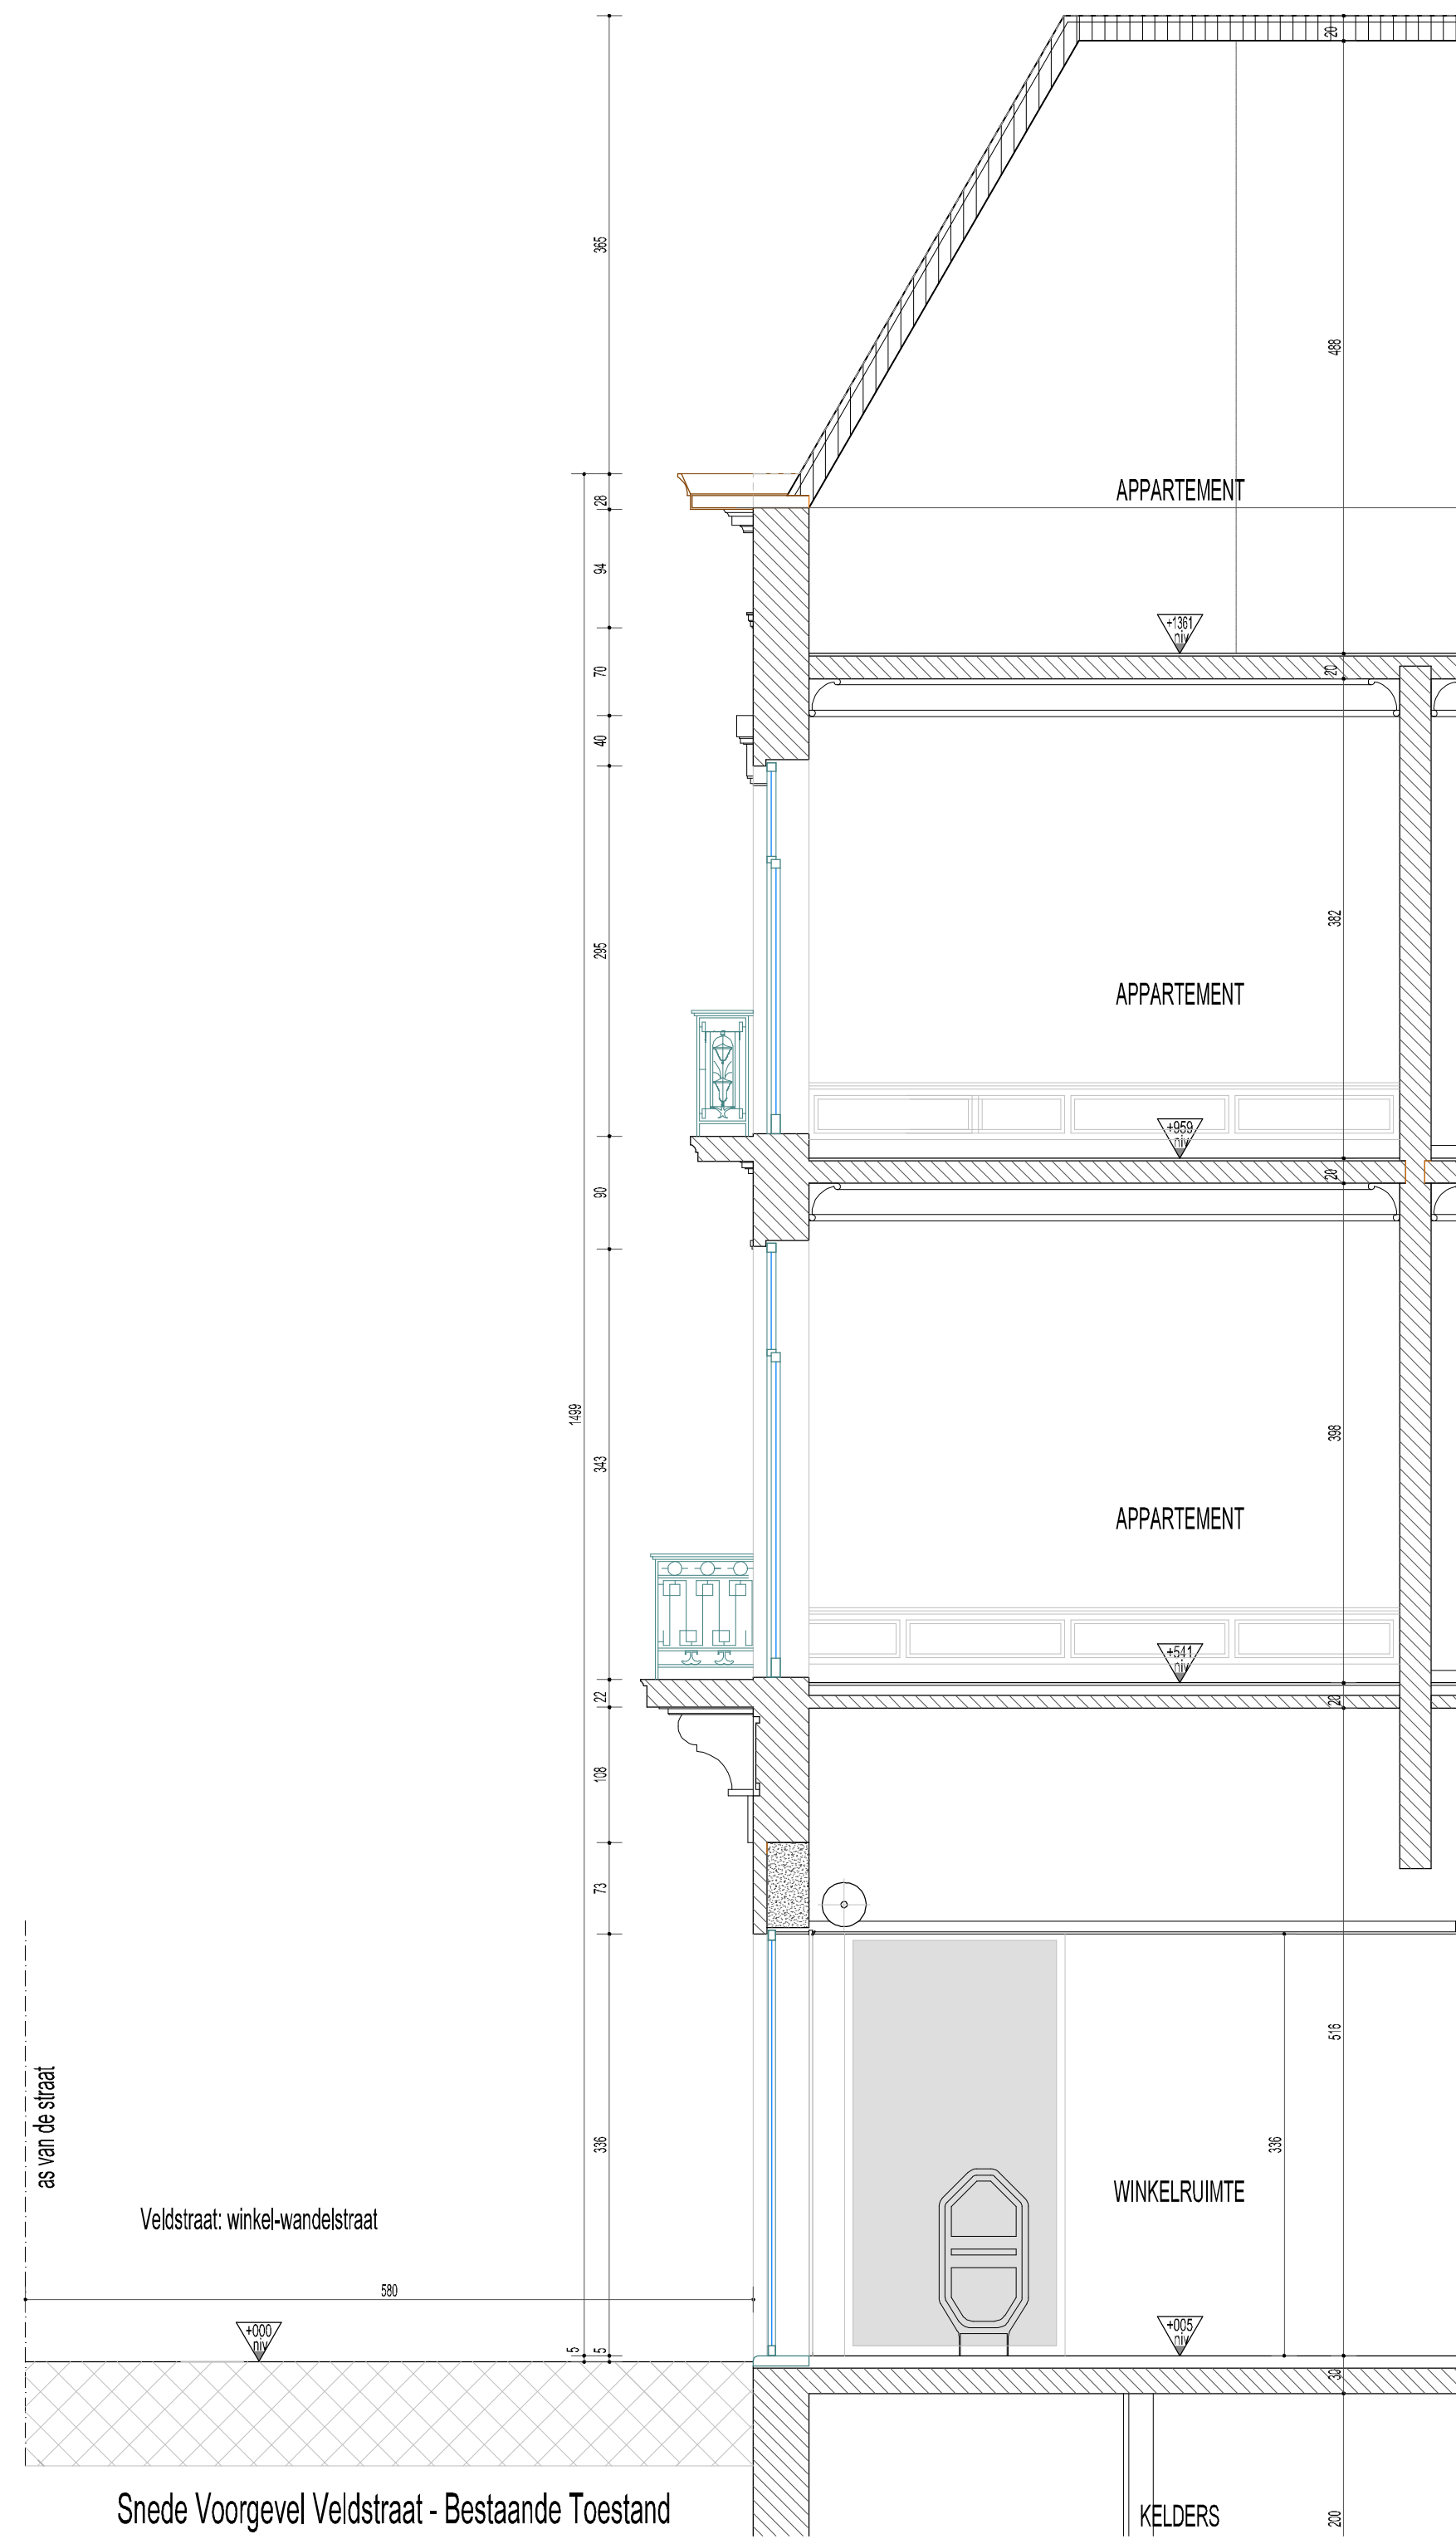

Snede Voorgevel Veldstraat - Bestaande Toestand



REFERENTIEPEIL = nulpas gelijkvloers '005

Dossier 2025.HKM Winkel Gent
Patrick Bockstaele
Koning Albertstraat 151 - 1760 OLV-Lombeek
Bouwheer : Hunkemöller Belgium NV
Bouwplaats: Veldstraat nr 46 - 9000 Gent

Architect
GSM: 04777756.407
pbocstaele@freegates.be

Aanvraag voor het aanbrengen van Publiciteit
Bestaande Toestand: Snede Voorgevel

Schaal: 1/50
Datum: 16/04/2025

Blad 02/07

