


Dubbelzijdige uitsteeklichtbak

Een dubbelzijdig uitgelichte aluminium kast voorzien van opaal witte acrylaat fondplaten.
Kast voorzien van 2 ronde muursteunen (rond buisprofiel en ronde flensplaten).
Fondplaten lichtdicht gespoten in kleur. Strik licht wit uit (brandkleur 7000K).

Het dwarse uithangbord is niet conform het
Algemeen Bouwreglement en wordt
uitgesloten van vergunning

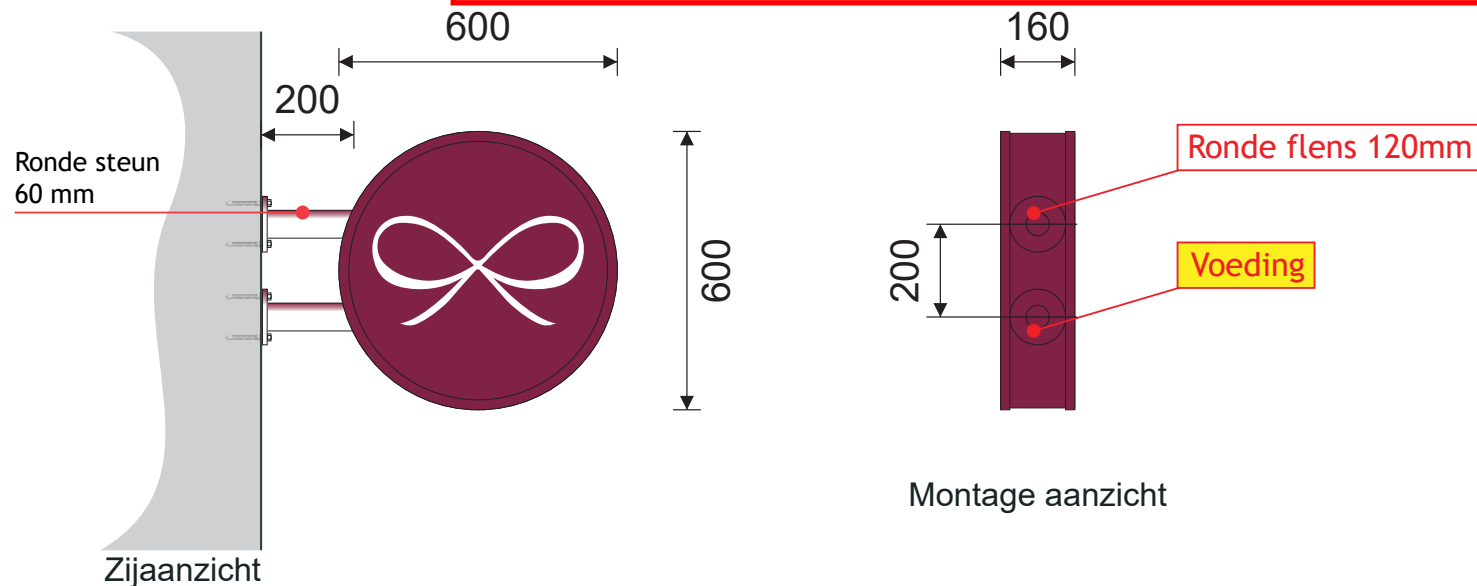

Dagzicht



Nachtzicht

- Voor- en deels zijkant letter onverlicht
RAL4004 - PMS 216c
- Deels zijkant letter verlicht
Acrylaat opaal wit

Project : Hunkemöller
Plaats : Gent
Project nr. : 250471/lvG

Schaal : -
Get. : MV
Revisie : -

Tekening : B
Datum : 08-04-2025
Rev. d.d. : -