


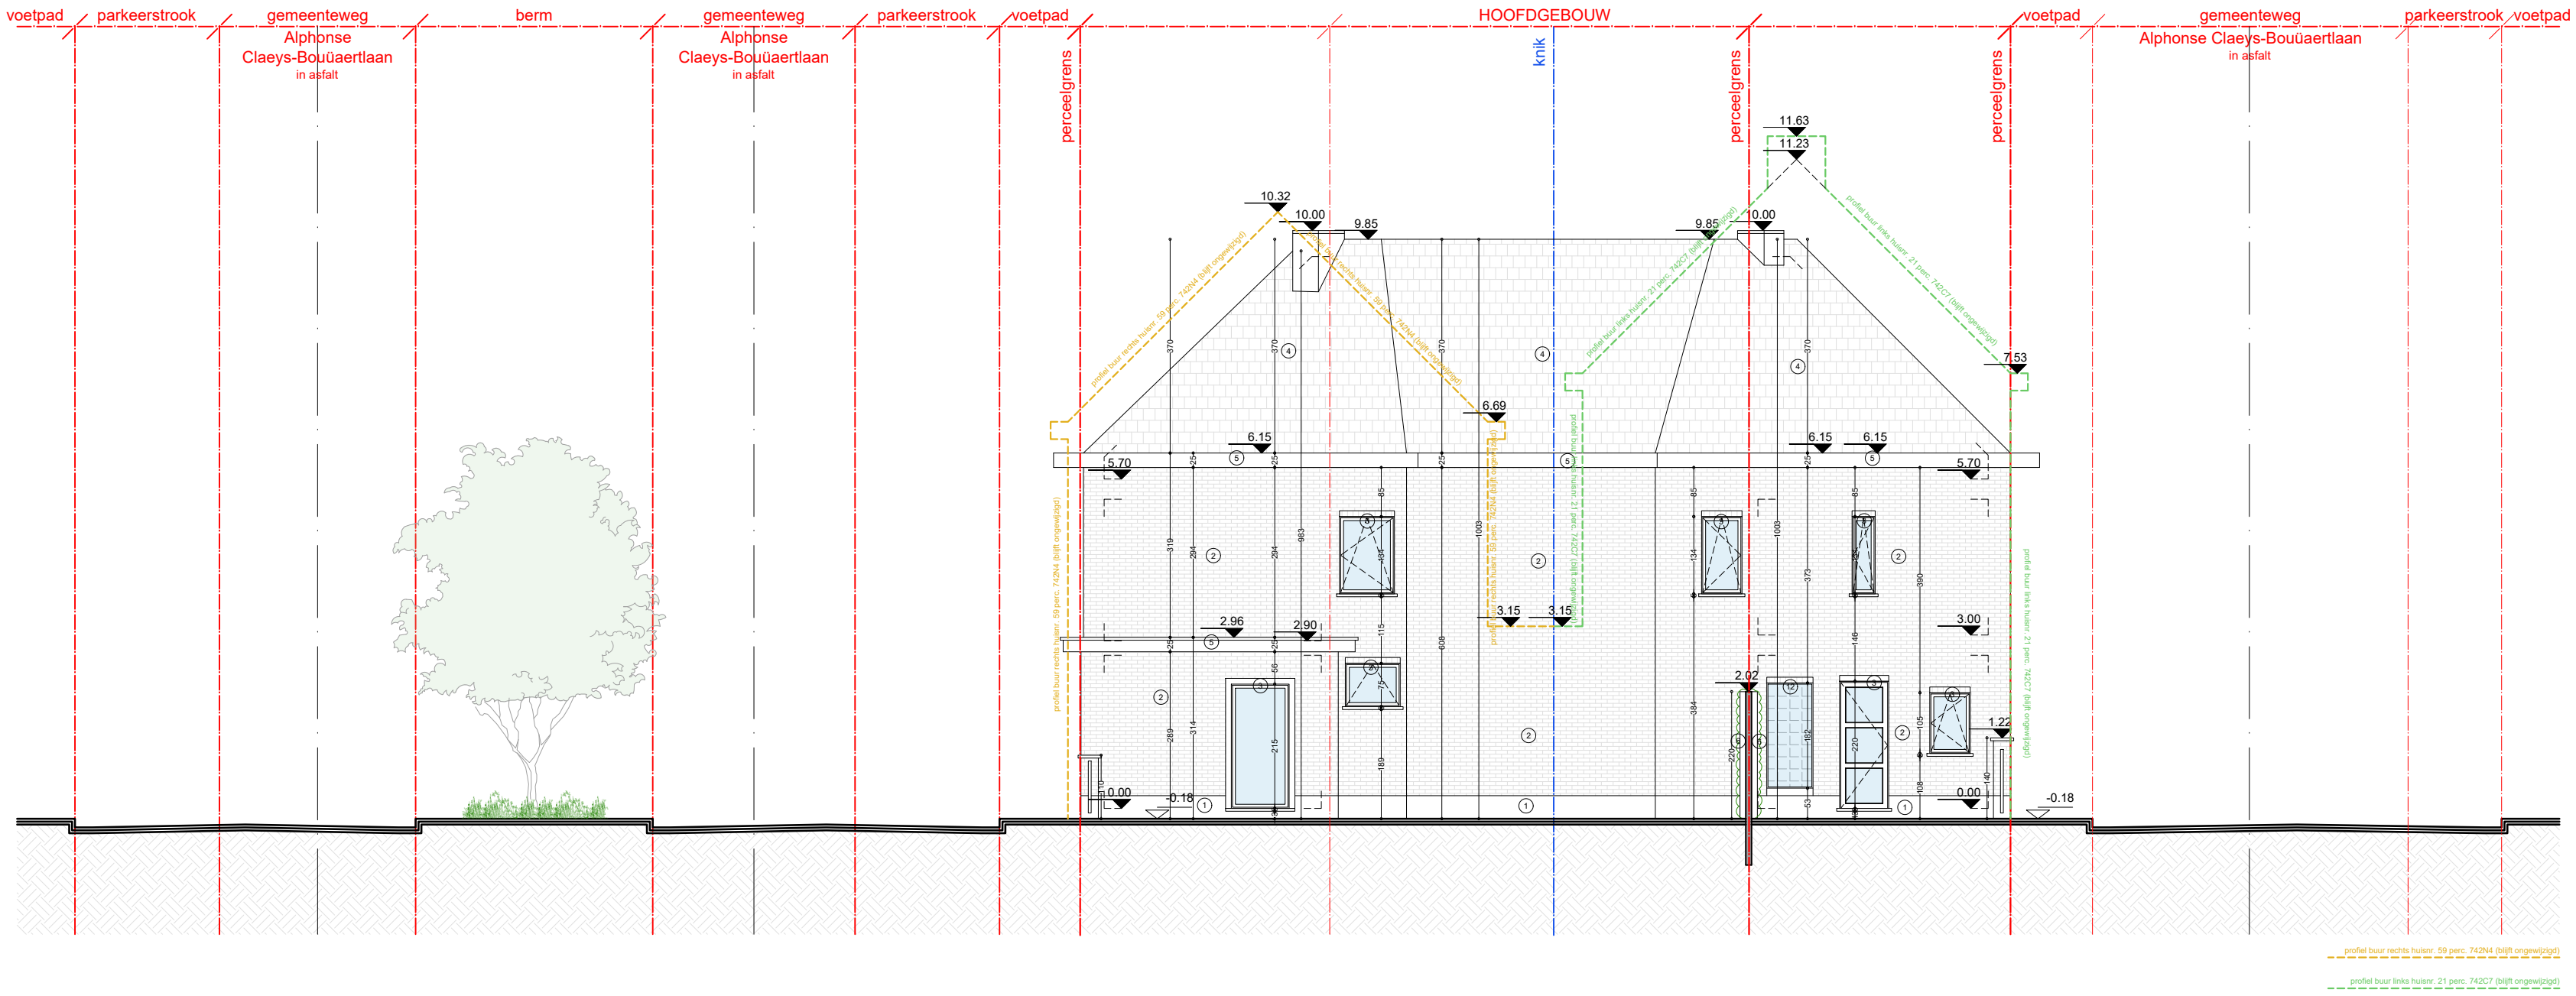

profiel buur rechts huisen - 50 pers. 742N4 (blijft ongewijzigd)
profiel buur links huisen - 21 pers. 742C7 (blijft ongewijzigd)