


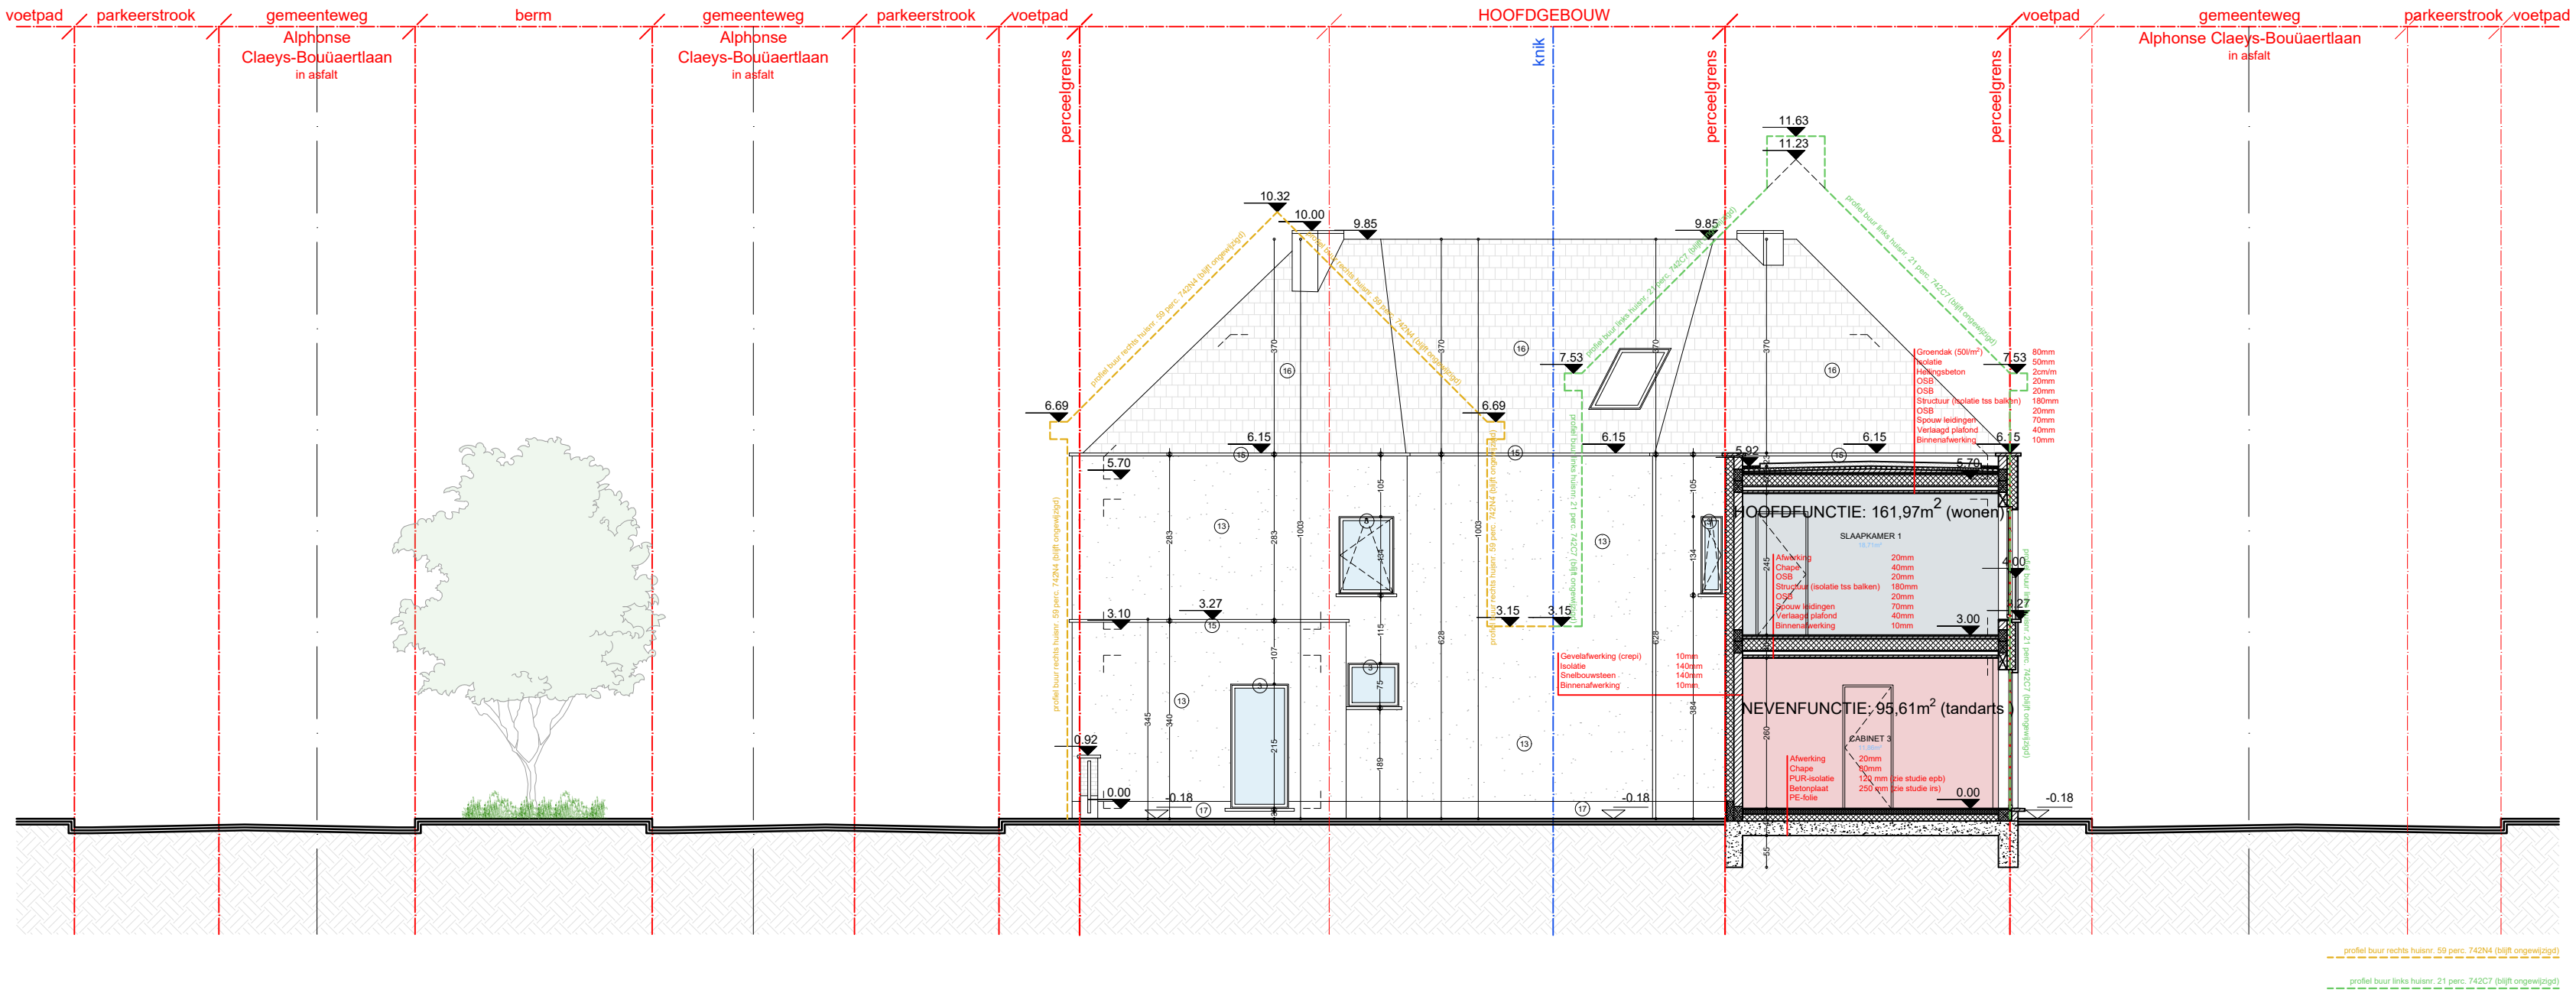

profiel buur rechts huisen: 50 perc. 742M4 (niet ongewijzigd)
profiel buur links huisen: 21 perc. 742C7 (niet ongewijzigd)