


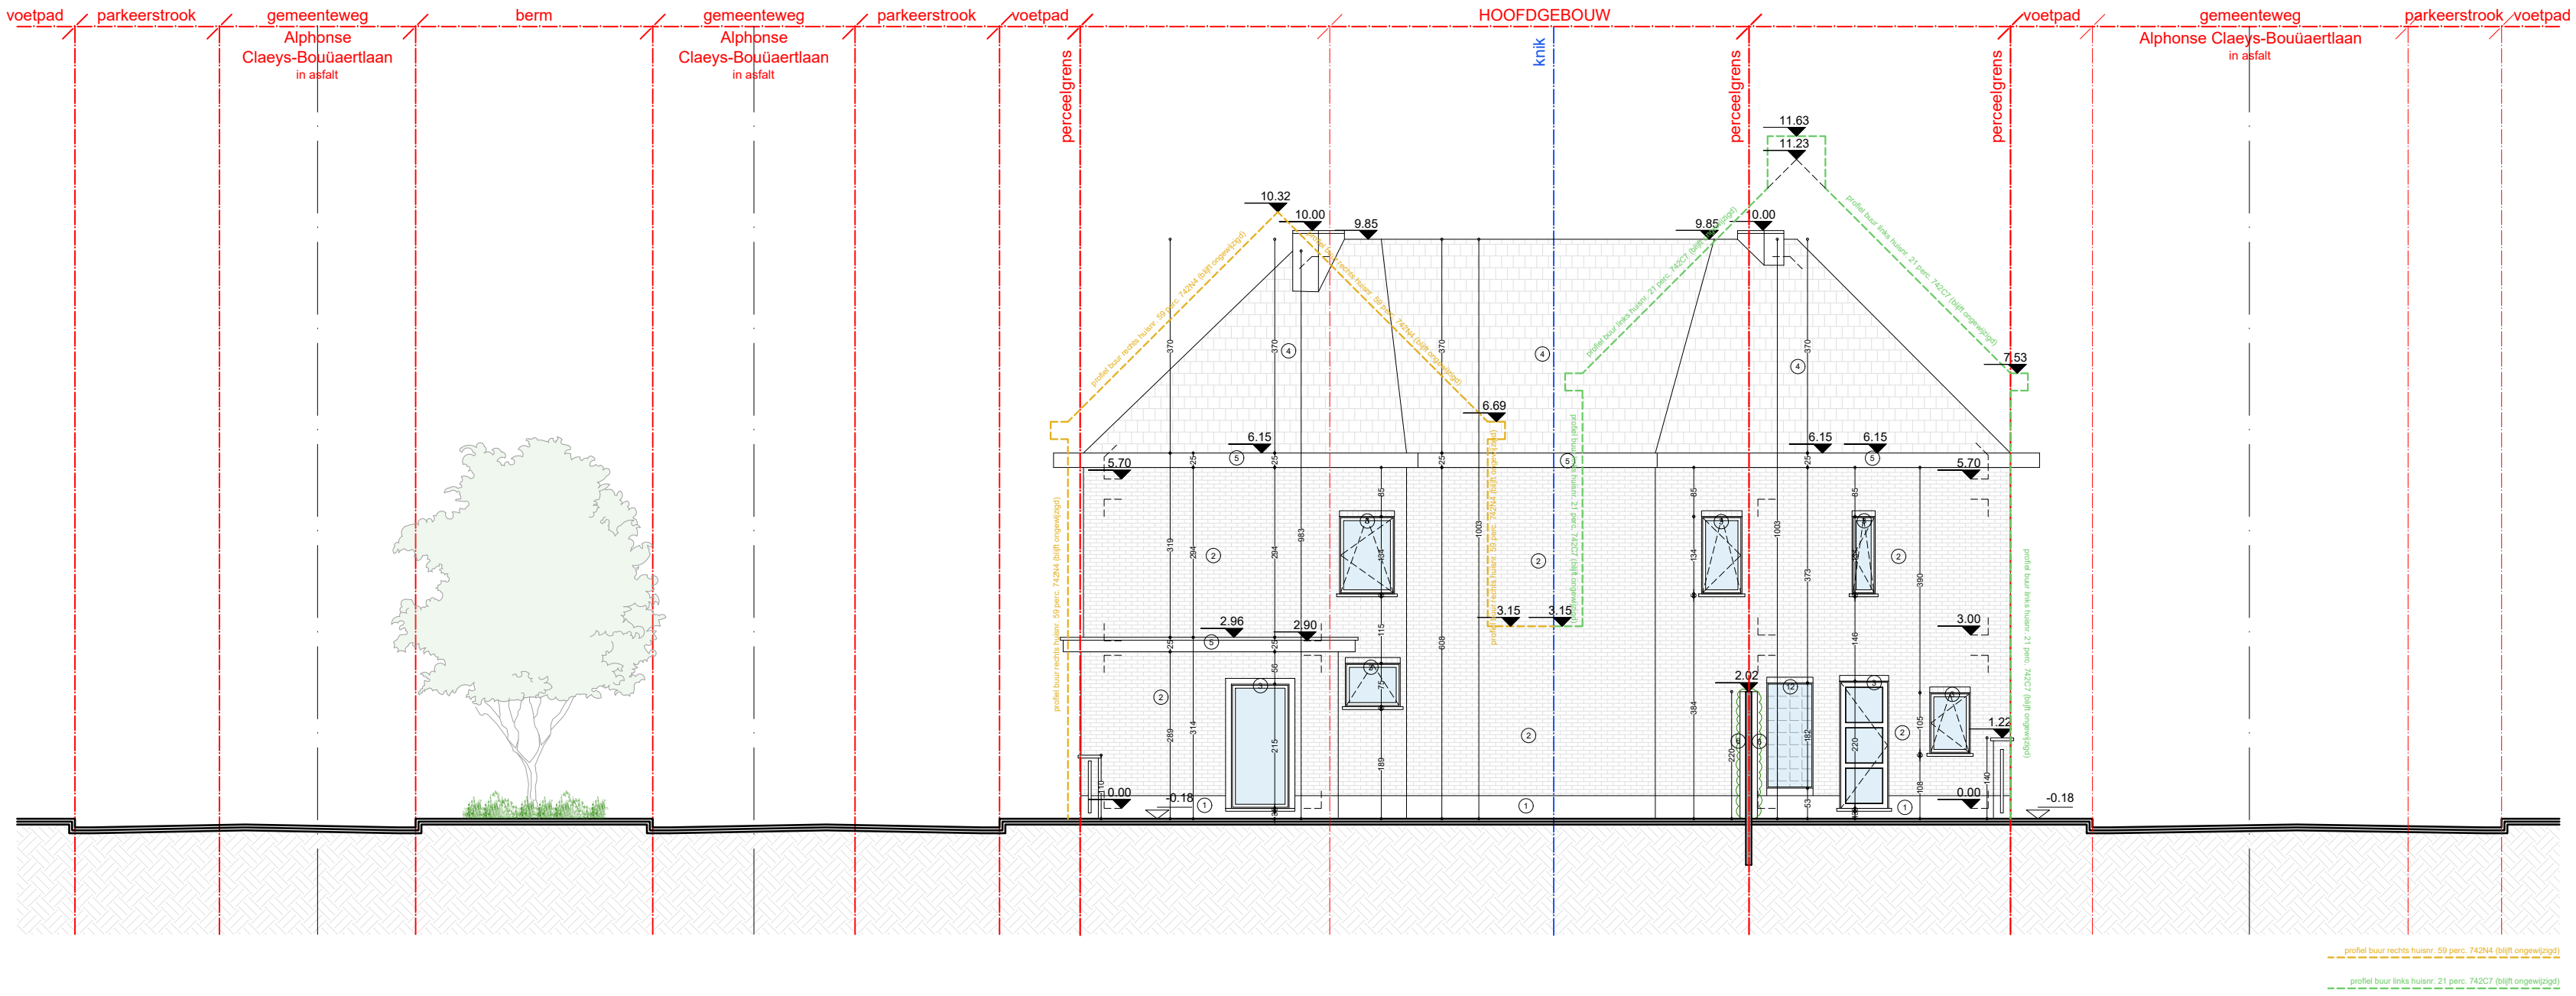

profiel buur rechts huisen - 50 pers. 742M4 (bijlt. ongewijzigd)
profiel buur links huisen - 21 pers. 742C7 (bijlt. ongewijzigd)