


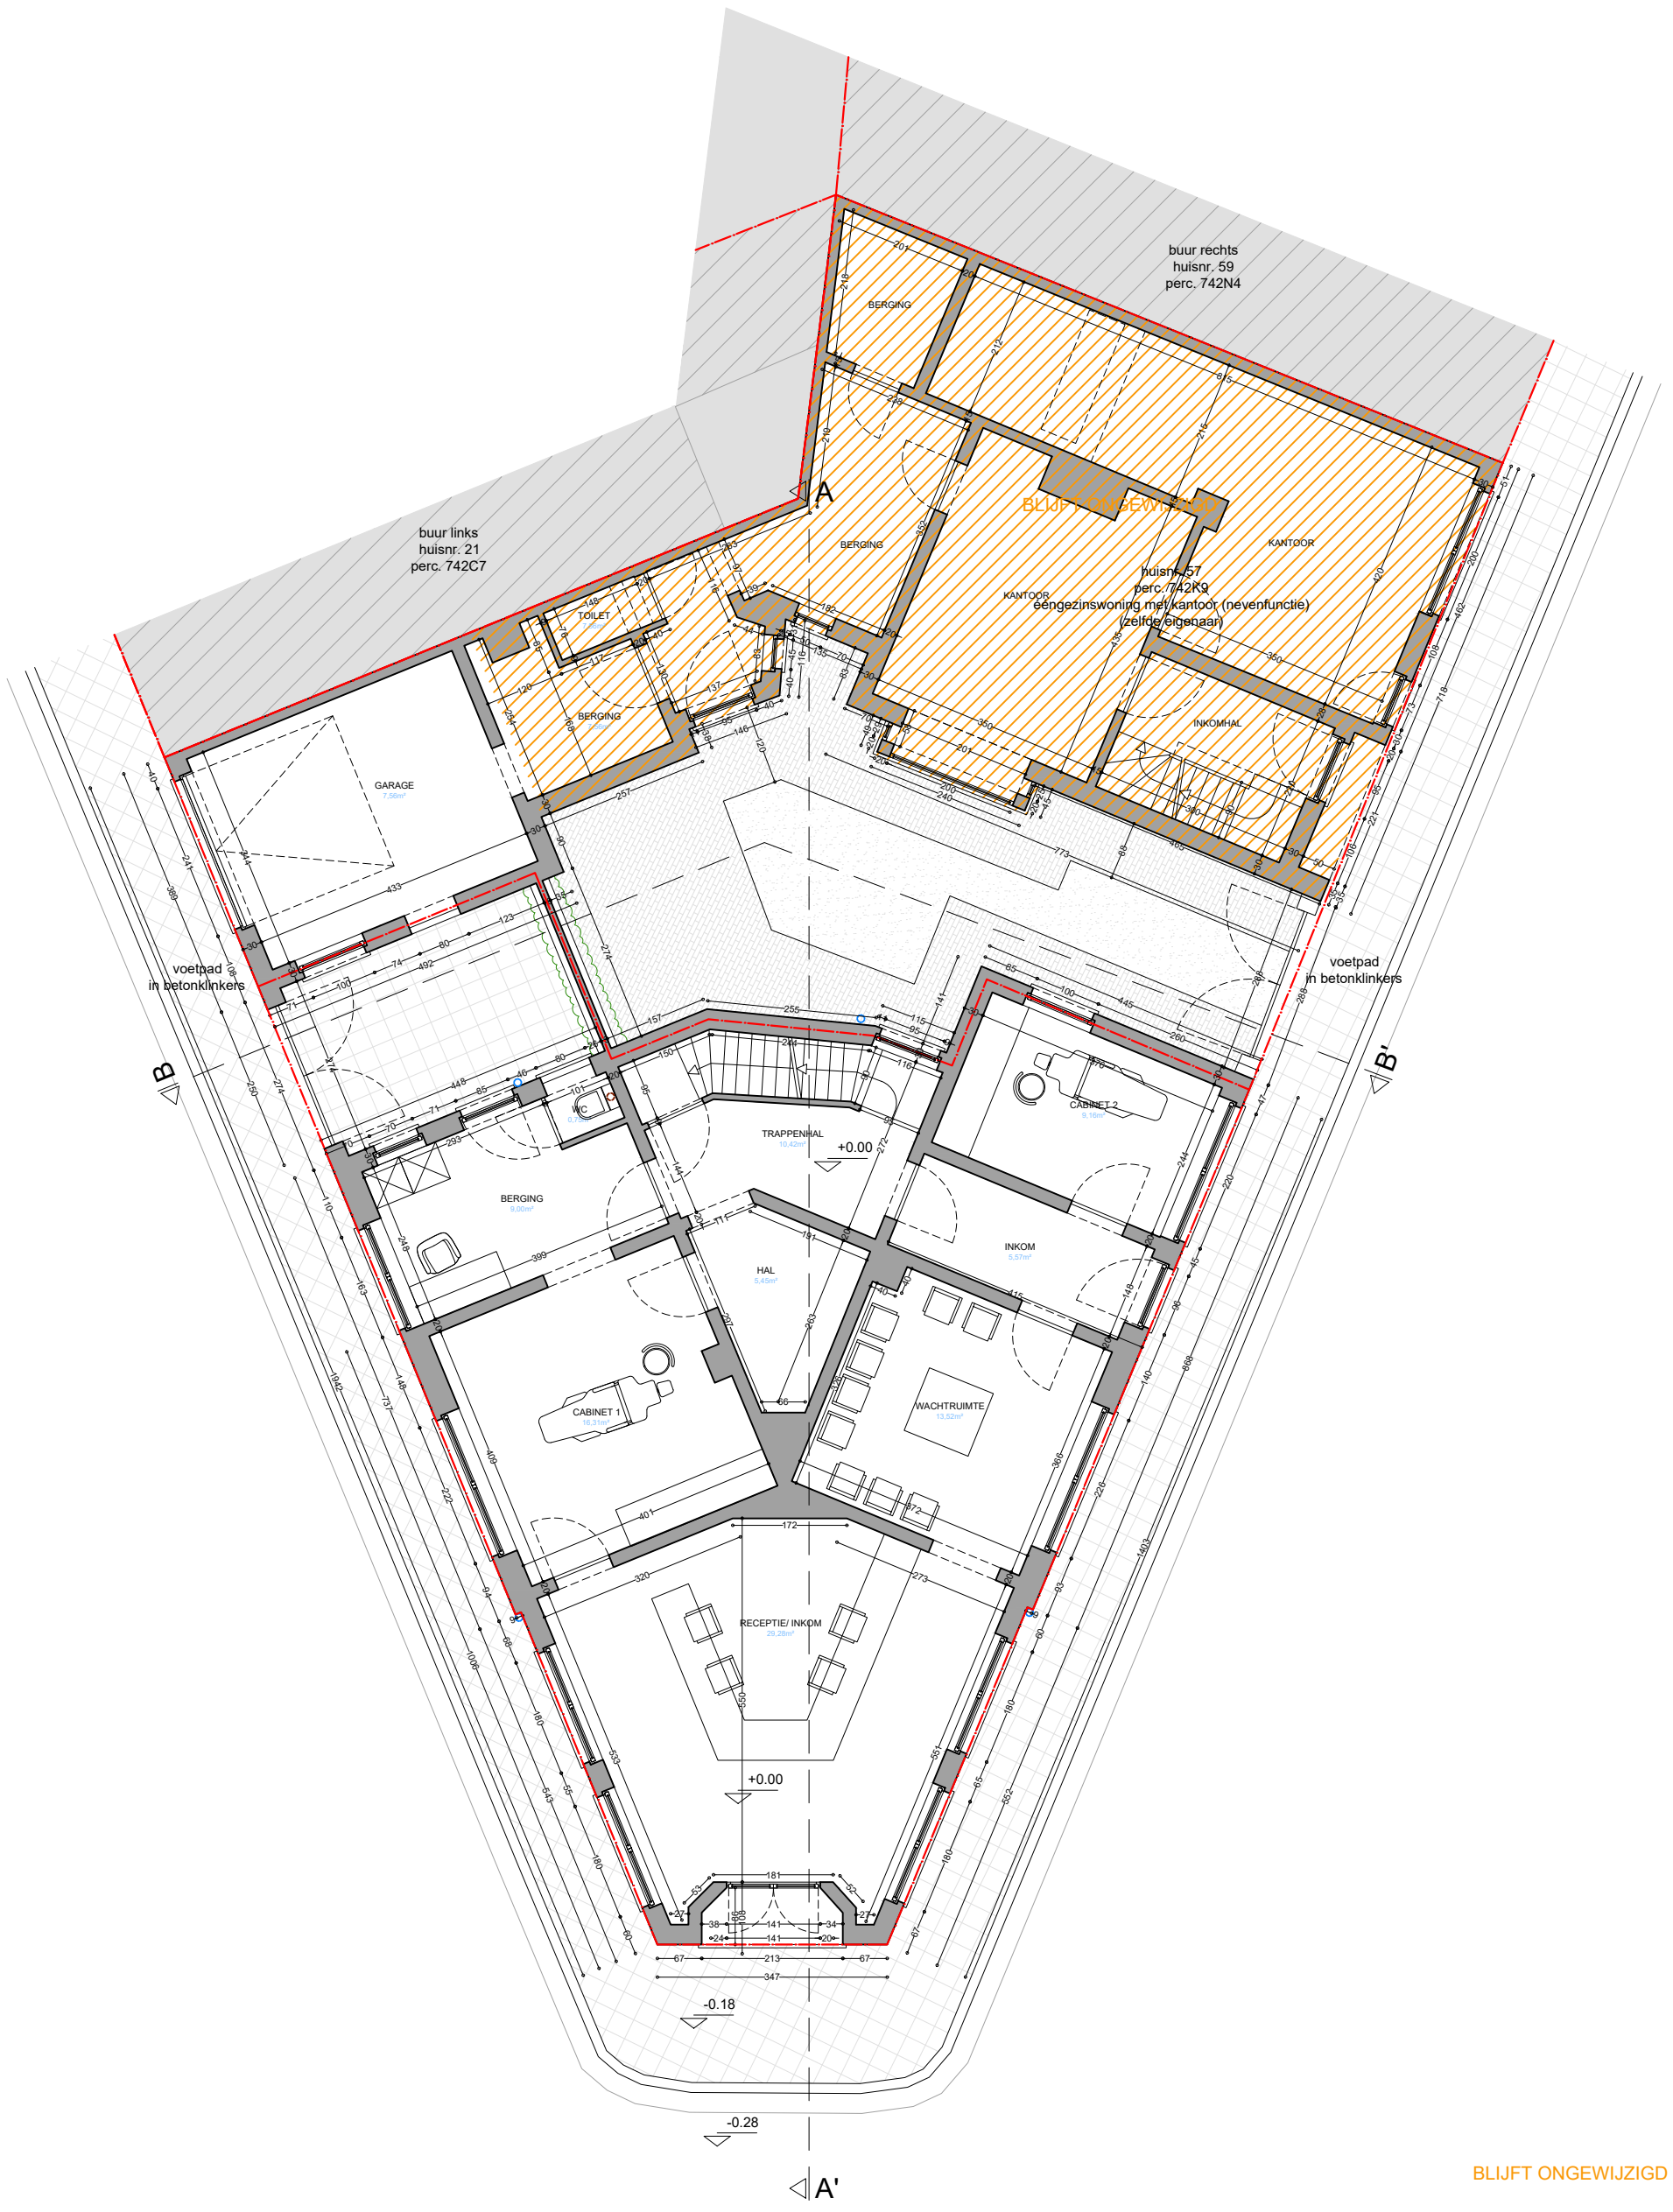

BLIJFT ONGEWIJZIGD

planinhoud
Gelijkvloers
Bestaande toestand

dossier
Alphonse Claeys-Bouuaertlaan 53-55
9030 Gent



stabiliteit
Deze plannen zijn opgesteld als principetekeningen, de afmetingen zijn richtgevend. Alle documenten en maten dienen vooraf en tijdens de werken gecontroleerd te worden. Alle afwijkingen dienen gemeld te worden aan de architect en opdrachtgever. Deze plannen zijn onder voorbehoud van stabiliteitsstudie en technieken.

EPB, veiligheid & ventilatie
verplichte aanstelling van een veiligheidscoördinator, EPB- en ventilatieverslaggever

plan 4/36	schaal 1/100	datum 02/04/2025		
--------------	-----------------	---------------------	--	--