


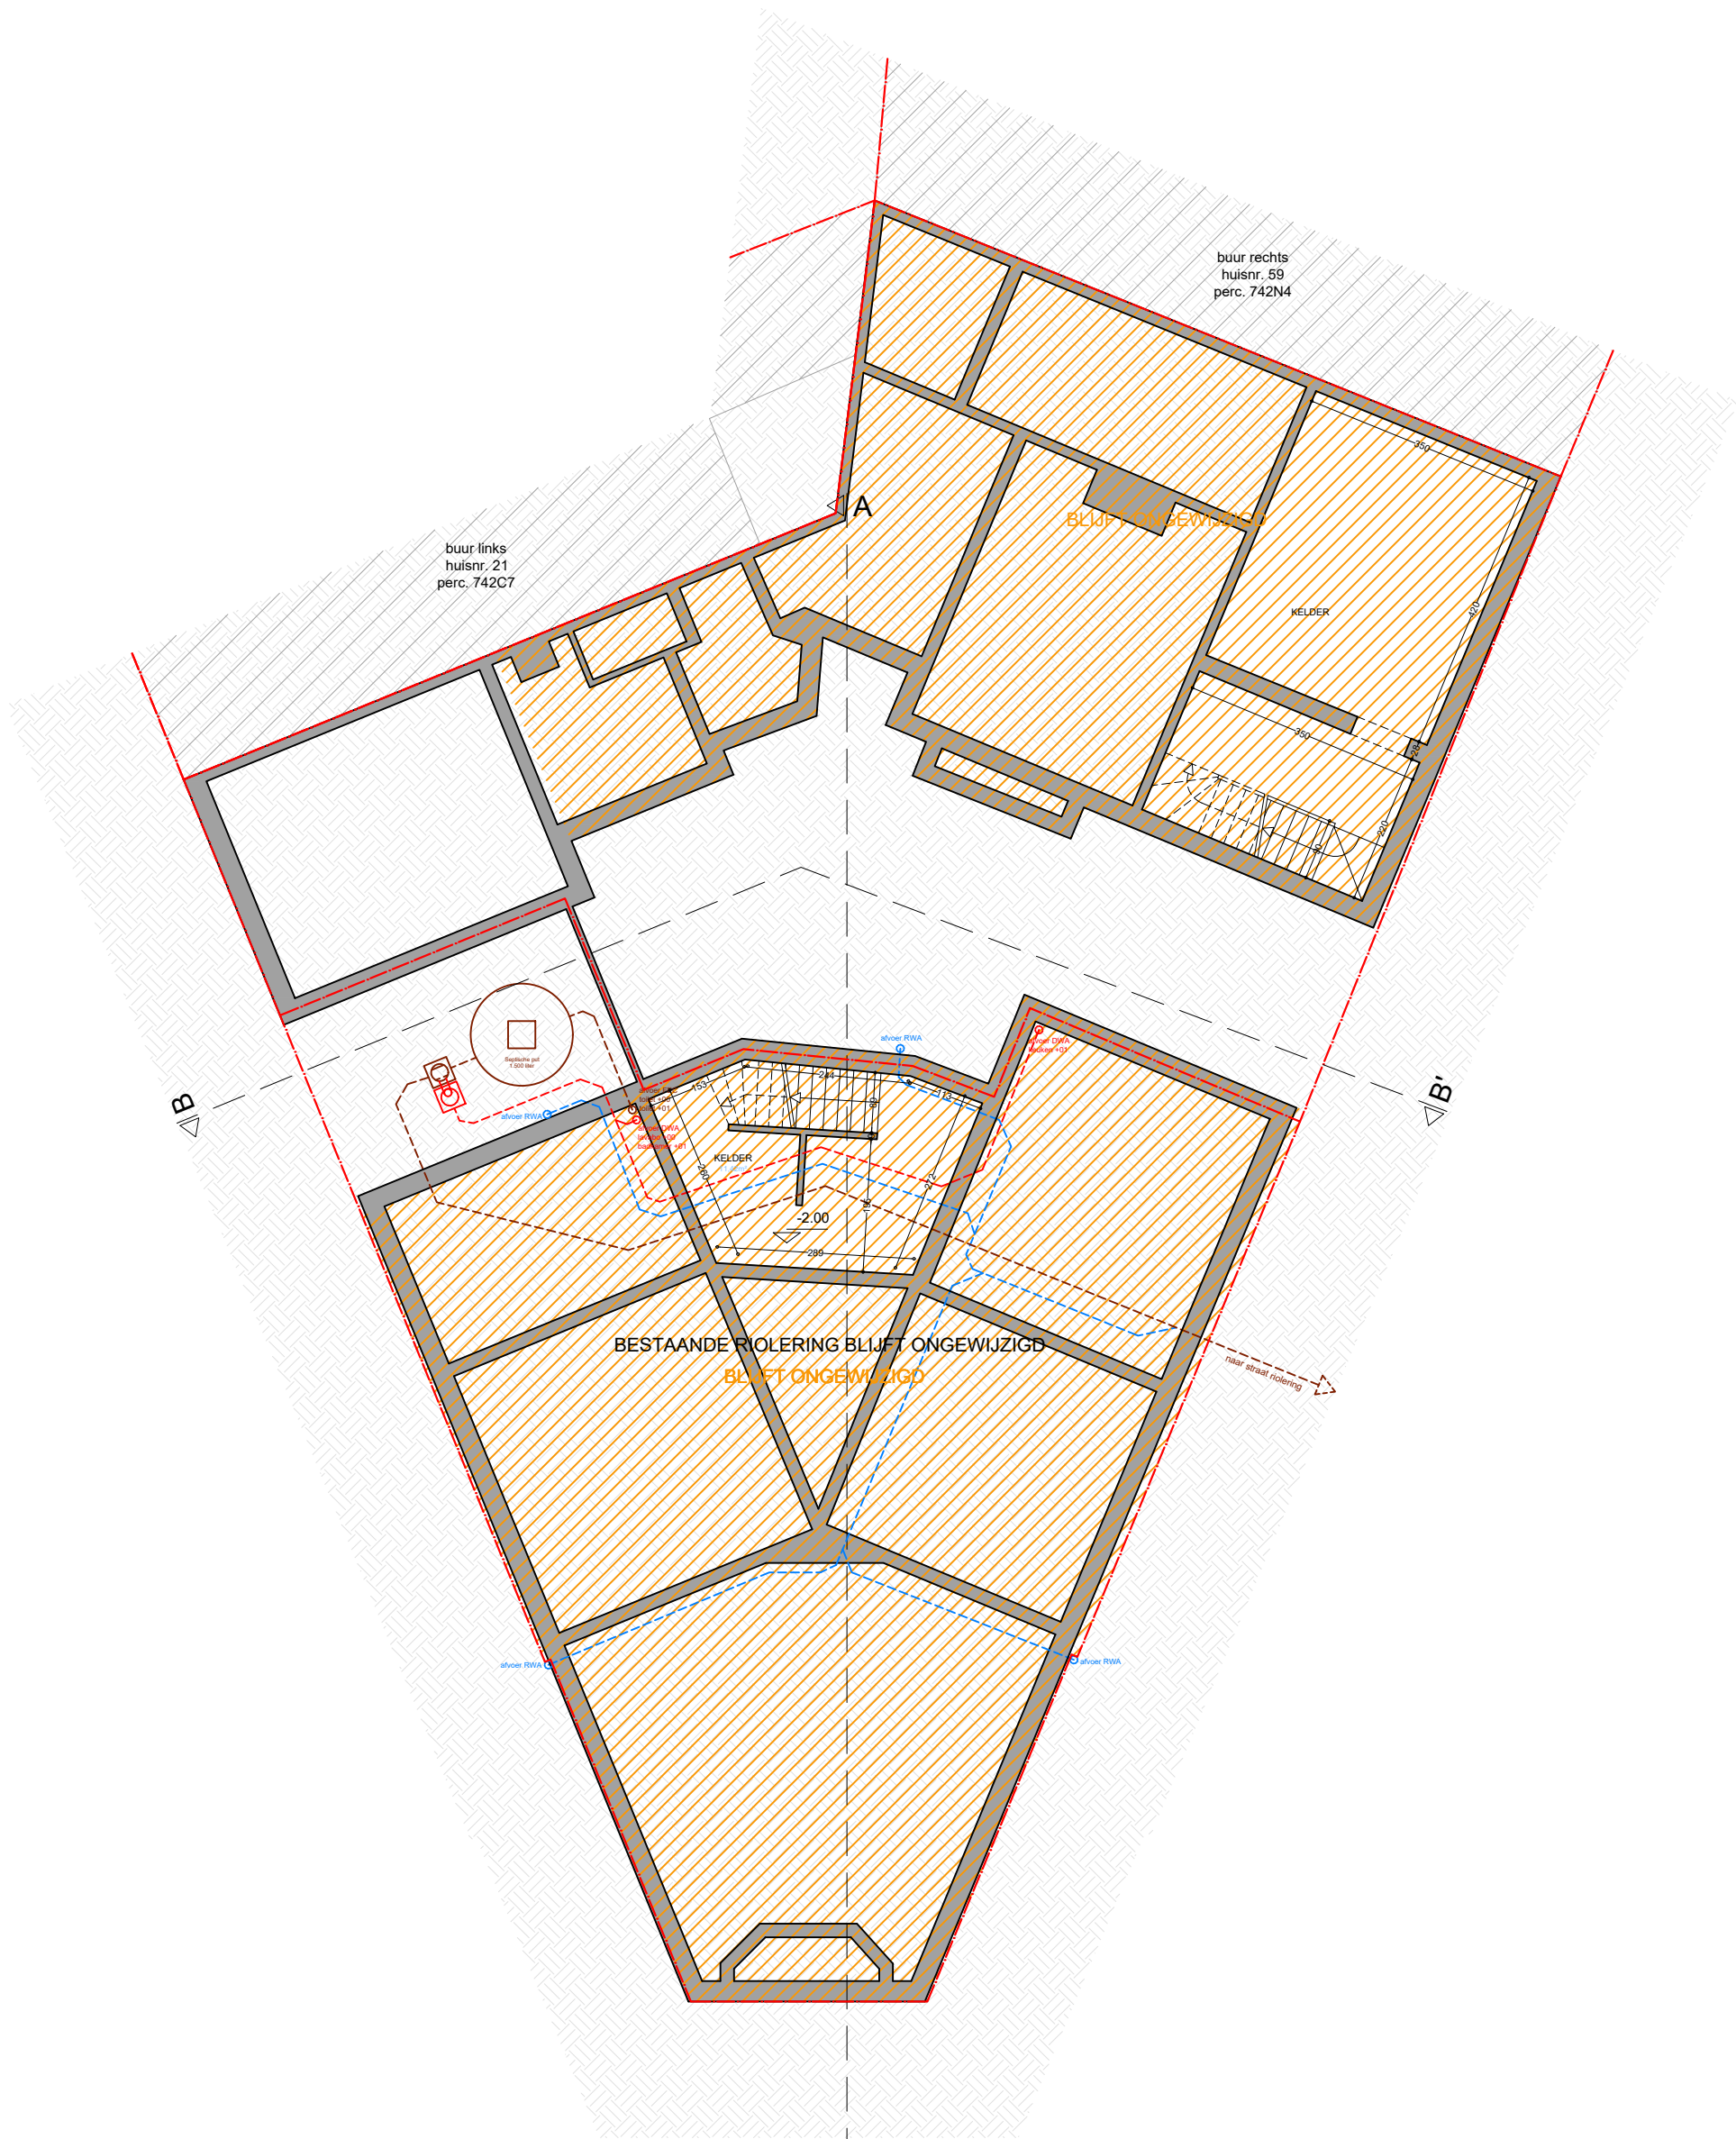

A'

BLIJFT ONGEWIJZIGD



planinhoud
Fundering & rioleringsplan
Bestaande toestand

dossier
Alphonse Claeys-Bouuaertlaan 53-55
9030 Gent

stabiliteit
stabiliteitswerken uit te voeren volgens studie ingenieur
EPB, veiligheid & ventilatie
verplichte aanstelling van een veiligheidscoördinator, EPB- en ventilatieverslaggever
maatvoering
Deze plannen zijn opgesteld als principetekeningen, de afmetingen zijn richtgevend. Alle documenten en maten dienen vooraf en tijdens de werken gecontroleerd te worden. Alle afwijkingen dienen gemeld te worden aan de architect en opdrachtgever. Deze plannen zijn onder voorbehoud van stabiliteitsstudie en technieken.

plan 3/36	schaal 1/100	datum 28/03/2025		
--------------	-----------------	---------------------	--	--