


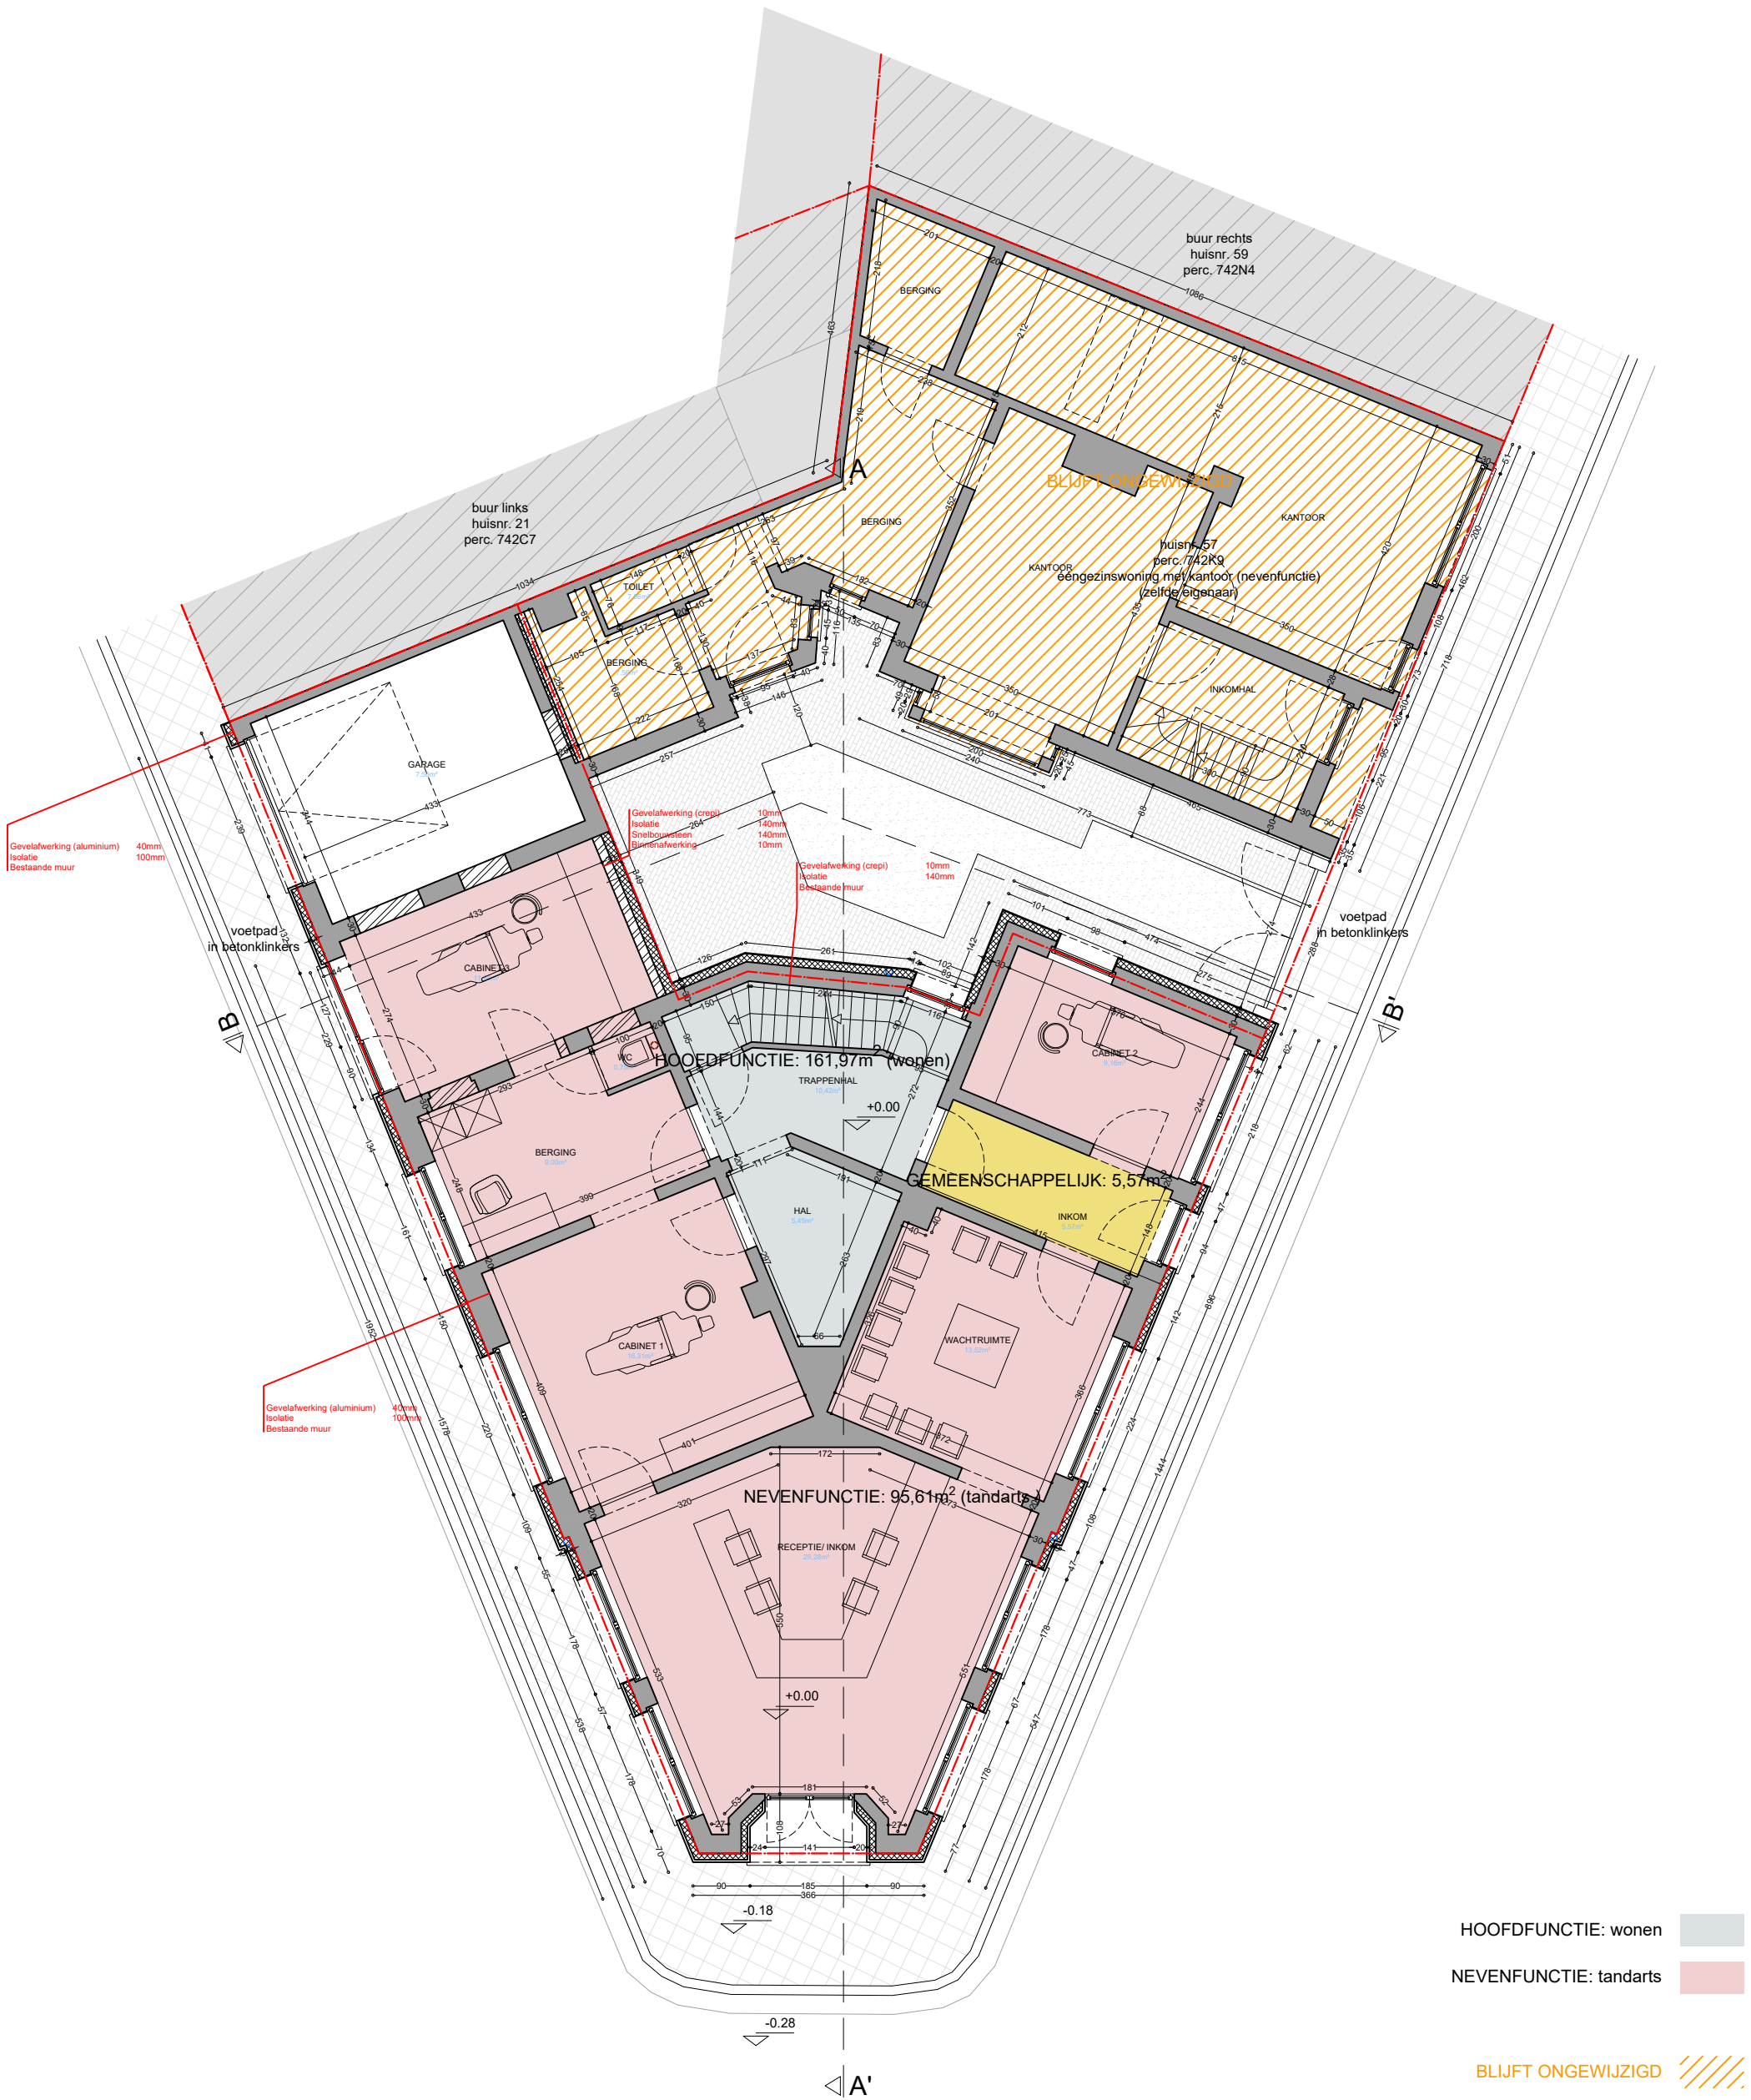

HOOFDFUNCTIE: wonen

NEVENFUNCTIE: tandarts

BLIJFT ONGEWIJZIGD



stabiliteit
stabiliteitswerken uit te voeren volgens studie ingenieur

EPB, veiligheid & ventilatie
verplichte aanstelling van een veiligheidscoördinator, EPB- en ventilatieverslaggever

maatvoering
Deze plannen zijn opgesteld als principetekeningen, de afmetingen zijn richtinggevend. Alle documenten en maten dienen vooraf en tijdens de werken gecontroleerd te worden. Alle afwijkingen dienen gemeld te worden aan de architect en opdrachtgever. Deze plannen zijn onder voorbehoud van stabiliteitsstudie en technieken.

plan 16/36	schaal 1/100	datum 02/04/2025		
---------------	-----------------	---------------------	--	--

planinhoud

Gelijkvloers
Nieuwe toestand

dossier

Alphonse Claeys-Bouuaertlaan 53-55
9030 Gent