


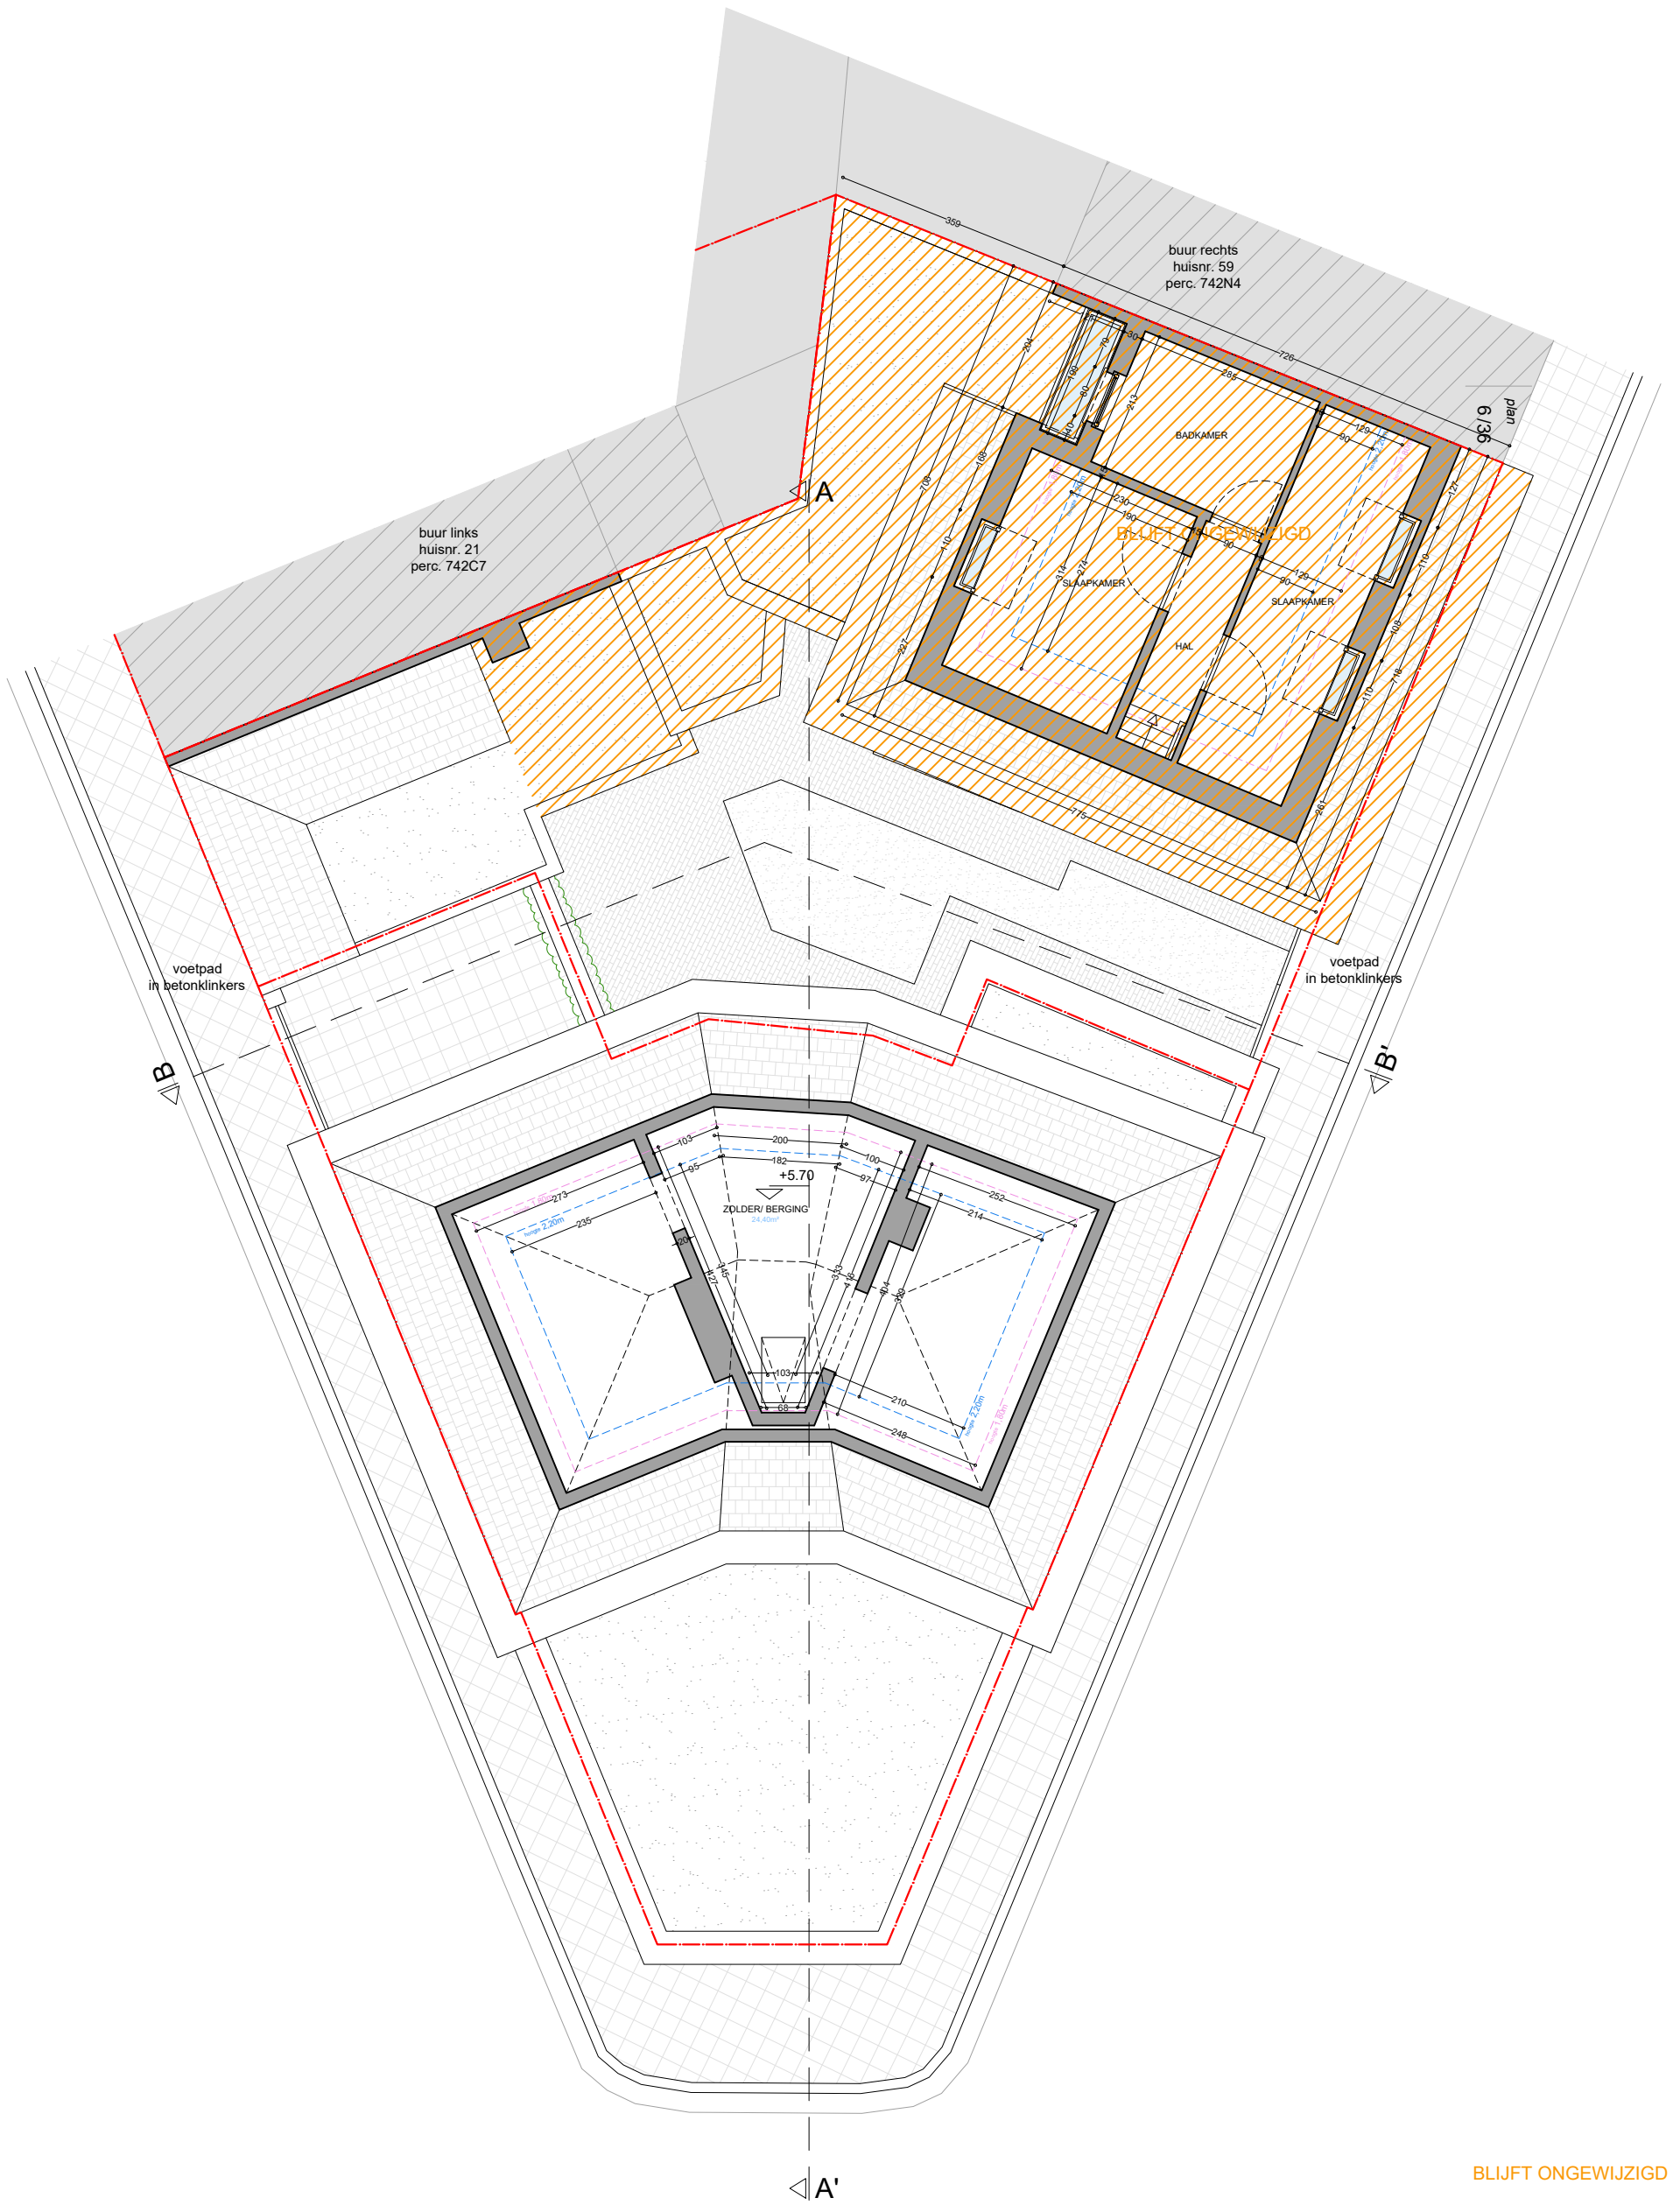

A'

BLIJFT ONGEWIJZIGD

planinhoud
Tweede verdieping
Bestaande toestand
dossier
Alphonse Claeys-Bouuaertlaan 53-55
9030 Gent

0	1	2	3	4	5	6	7	8	9	10
stabiliteit stabiliteitswerken uit te voeren volgens studie ingenieur										
EPB, veiligheid & ventilatie verplichte aanstelling van een veiligheidscoördinator, EPB- en ventilatieverslaggever										
maatvoering Deze plannen zijn opgesteld als principetekeningen, de afmetingen zijn richtgevend. Alle documenten en maten dienen vooraf en tijdens de werken gecontroleerd te worden. Alle afwijkingen dienen gemeld te worden aan de architect en opdrachtgever. Deze plannen zijn onder voorbehoud van stabiliteitsstudie en technieken.										
plan 6/36	schaal 1/100	datum 28/03/2025								
										