


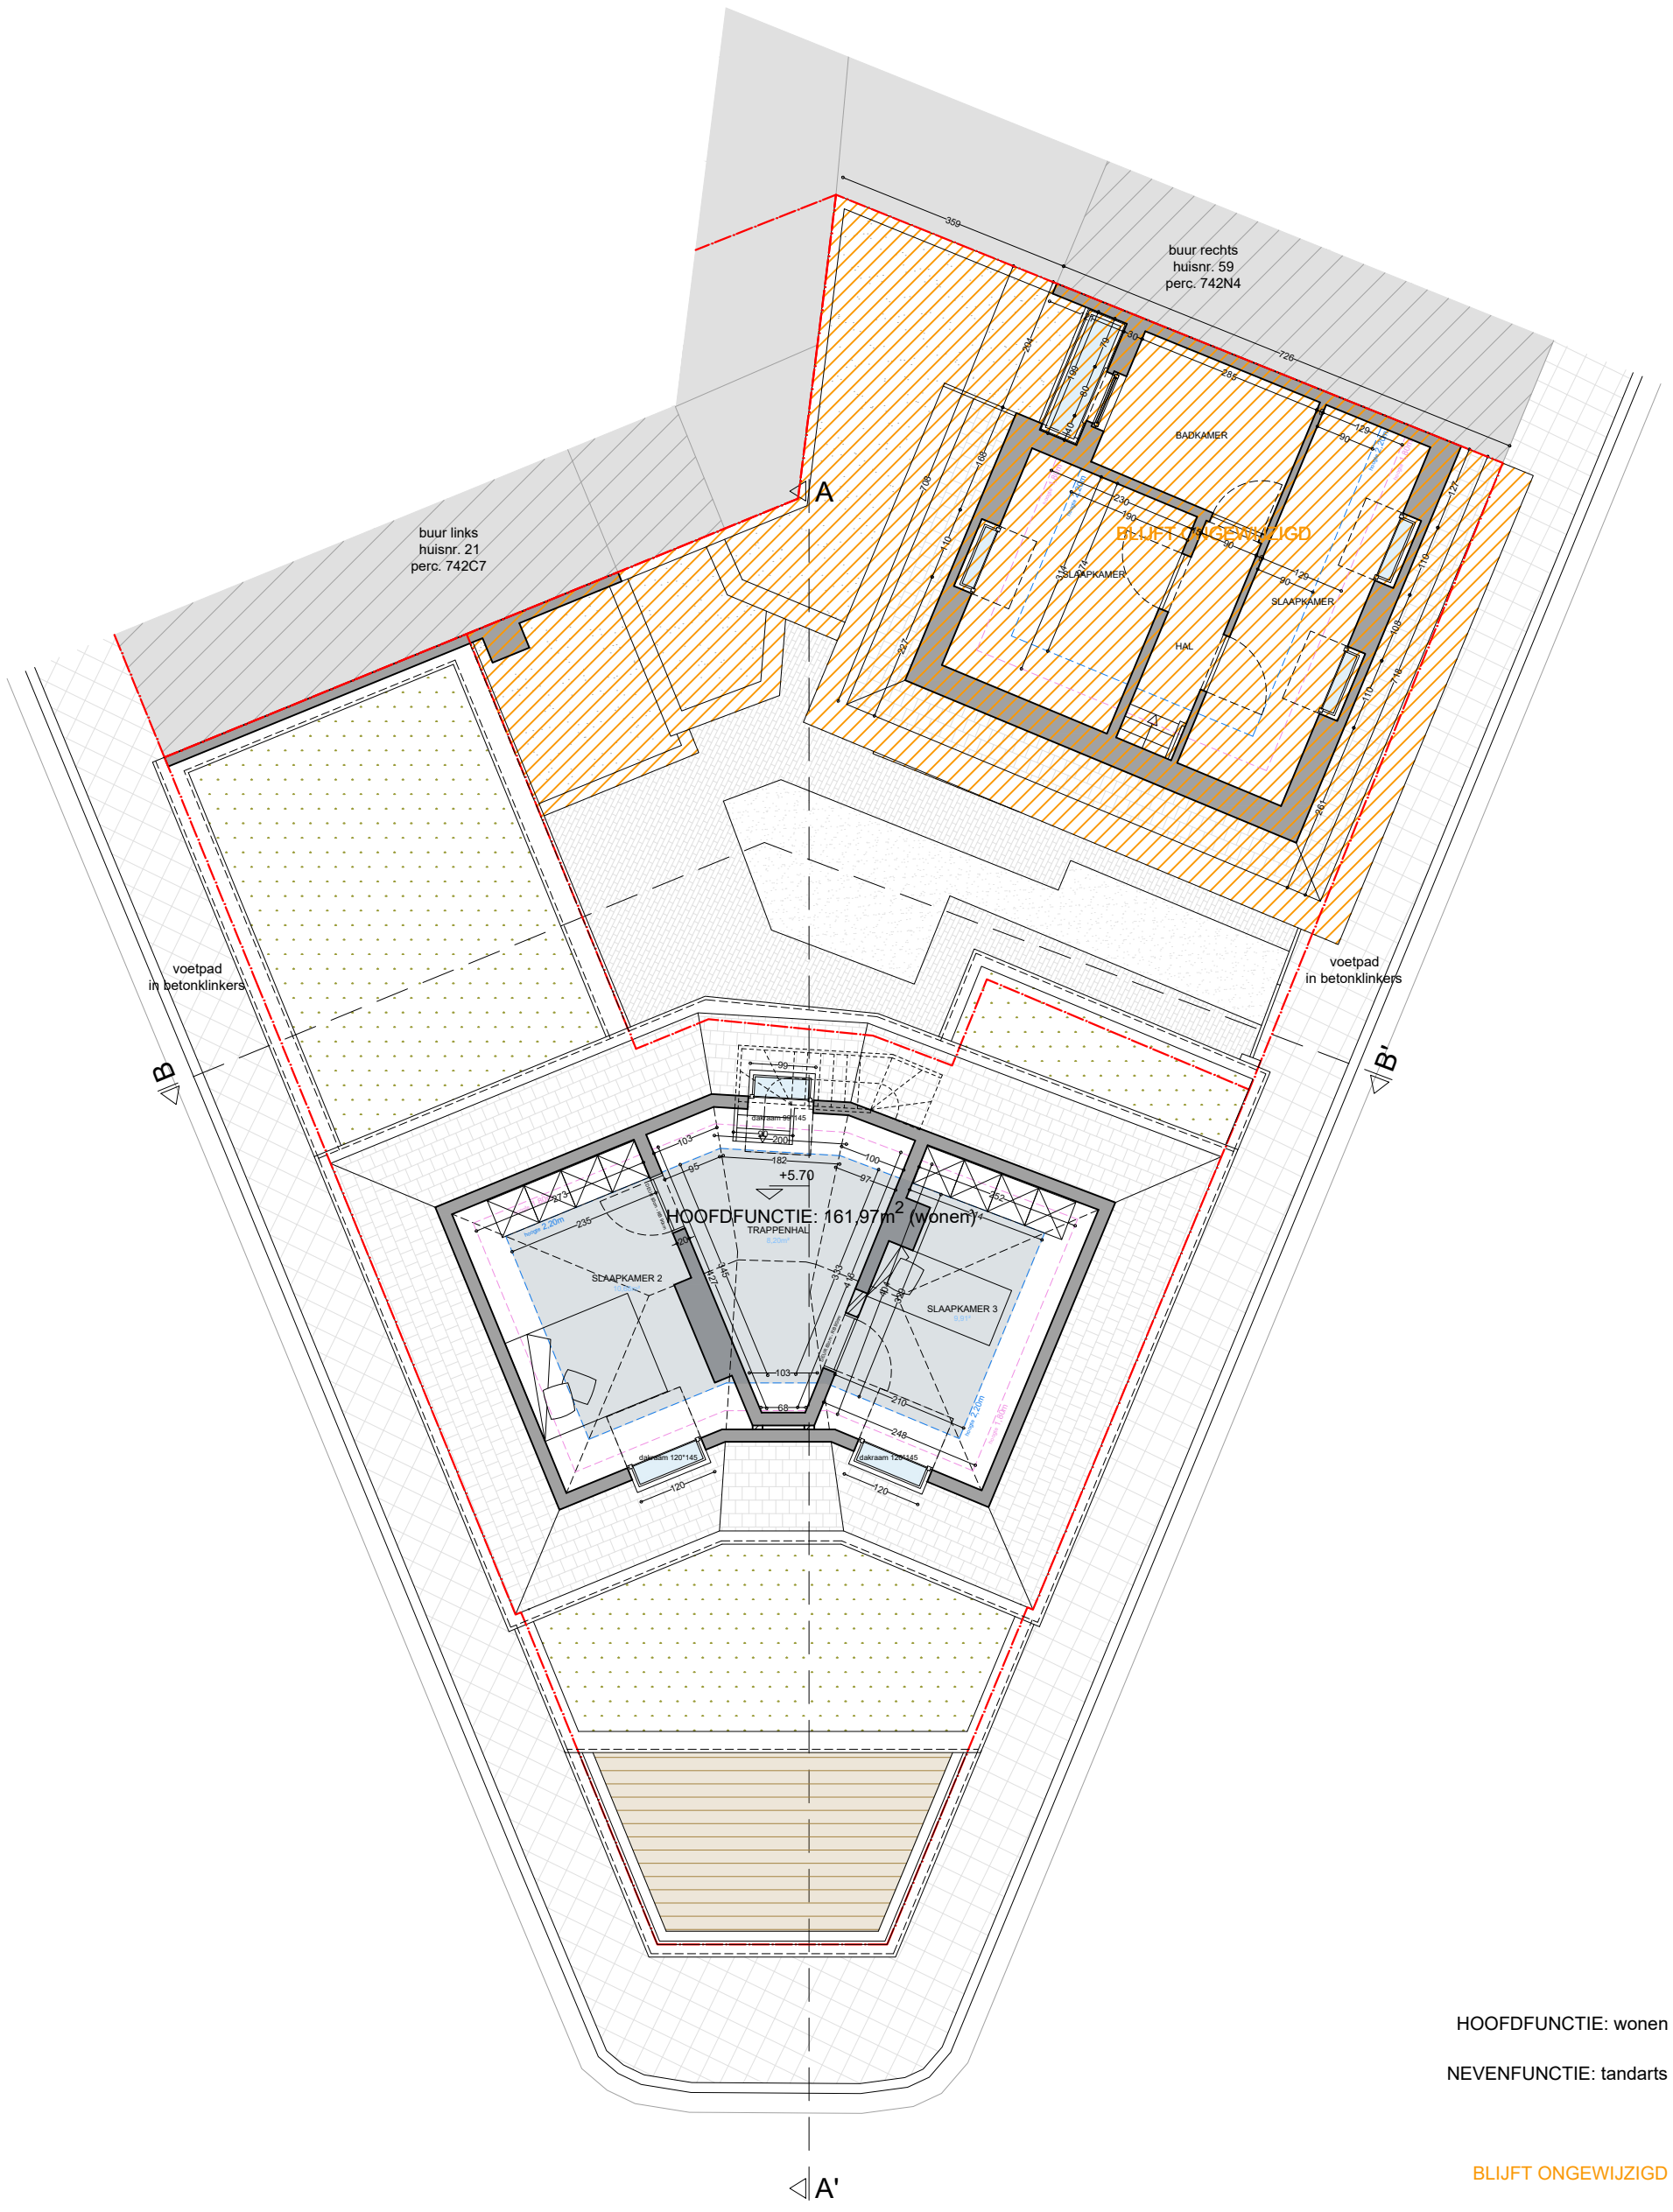

HOOFDFUNCTIE: wonen
NEVENFUNCTIE: tandarts

BLIJFT ONGEWIJZIGD

planinhoud
Tweede verdieping
Nieuwe toestand
dossier
Alphonse Claeys-Bouuaertlaan 53-55
9030 Gent

012345678910

plan
18/36

schaal
1/100

datum
28/03/2025

stabiliteit
stabiliteitswerken uit te voeren volgens studie ingenieur

maatvoering
Deze plannen zijn opgesteld als principetekeningen, de afmetingen zijn richtgevend. Alle documenten en maten dienen vooraf en tijdens de werken gecontroleerd te worden. Alle afwijkingen dienen gemeld te worden aan de architect en opdrachtgever. Deze plannen zijn onder voorbehoud van stabiliteitsstudie en technieken.

EPB, veiligheid & ventilatie
verplichte aanstelling van een veiligheidscoördinator, EPB- en ventilatieverslaggever