




Blijft ongewijzigd

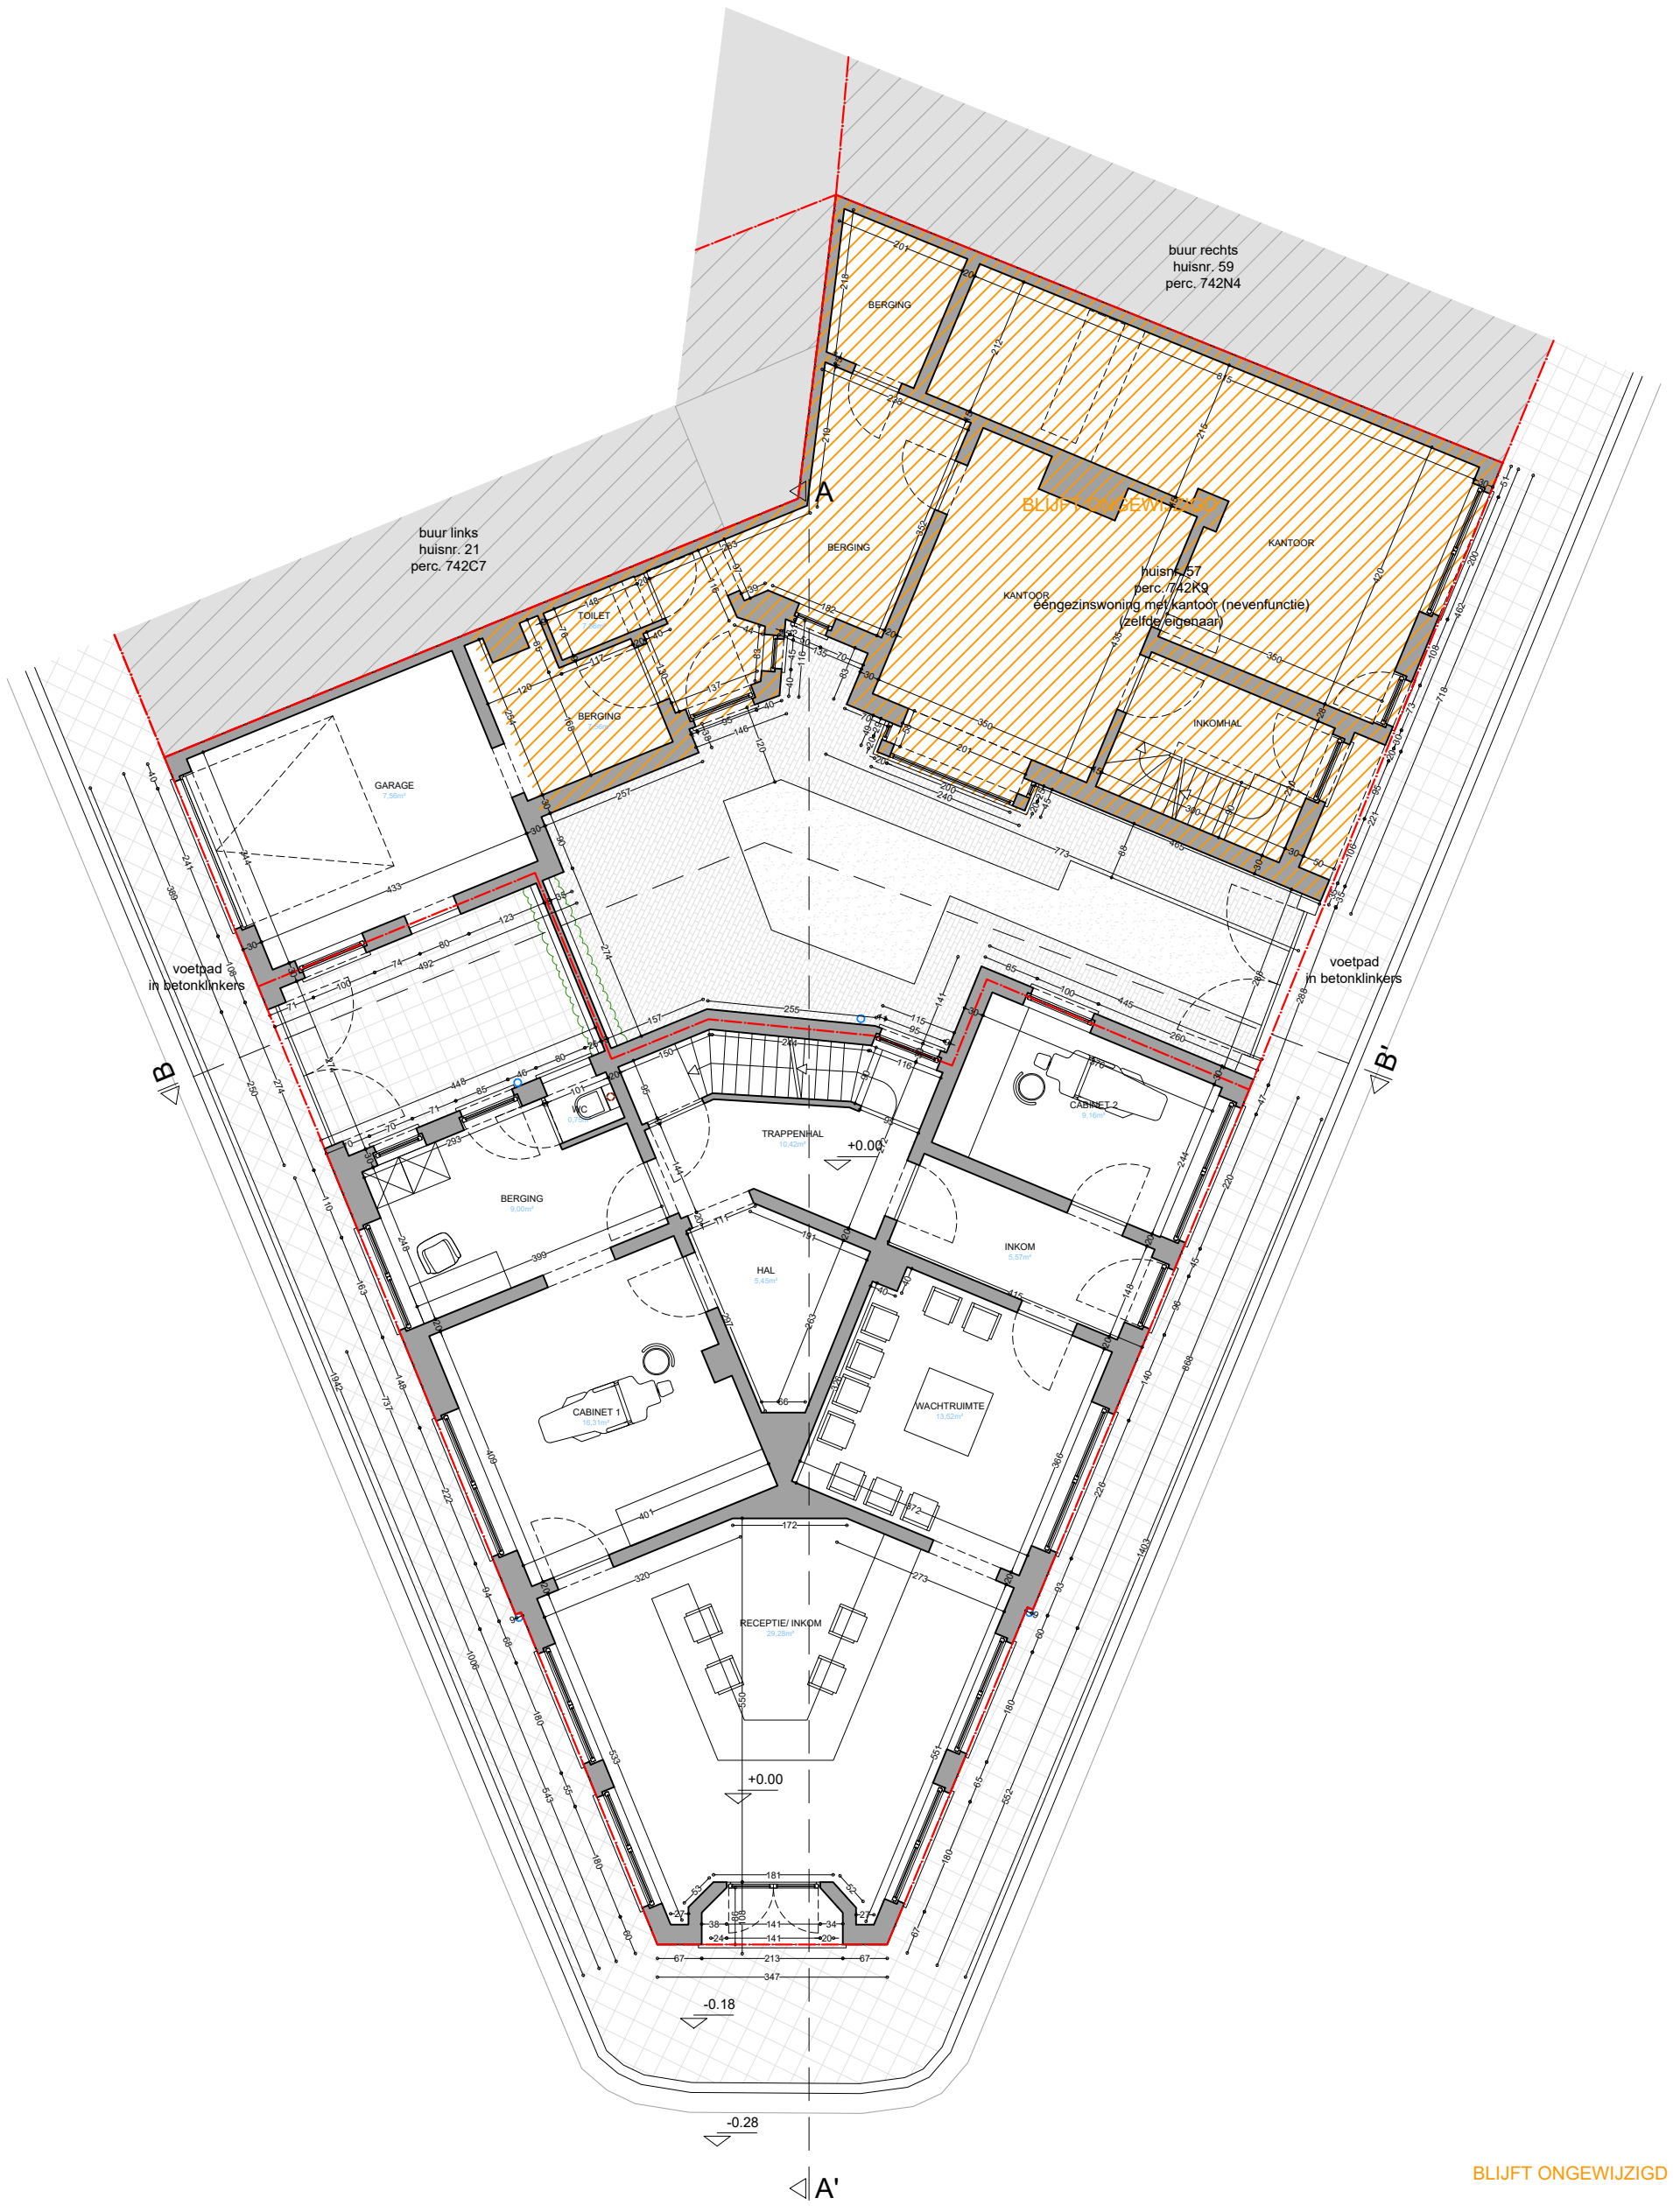

planinhoud  
Gelijkvloers  
Vergunde toestand

dossier  
Alphonse Claeys-Bouuaertlaan 53-55  
9030 Gent

stabiliteit  
stabiliteitswerken uit te voeren volgens studie ingenieur  
EPB, veiligheid & ventilatie  
verplichte aanstelling van een veiligheidscoördinator, EPB- en ventilatieverslaggever  
maatvoering  
Deze plannen zijn opgesteld als principetekeningen, de afmetingen zijn richtgevend. Alle documenten en maten dienen vooraf en tijdens de werken gecontroleerd te worden. Alle afwijkingen dienen gemeld te worden aan de architect en opdrachtgever. Deze plannen zijn onder voorbehoud van stabiliteitsstudie en technieken.

|               |                 |                     |  |  |
|---------------|-----------------|---------------------|--|--|
| plan<br>28/36 | schaal<br>1/100 | datum<br>02/04/2025 |  |  |
|---------------|-----------------|---------------------|--|--|