


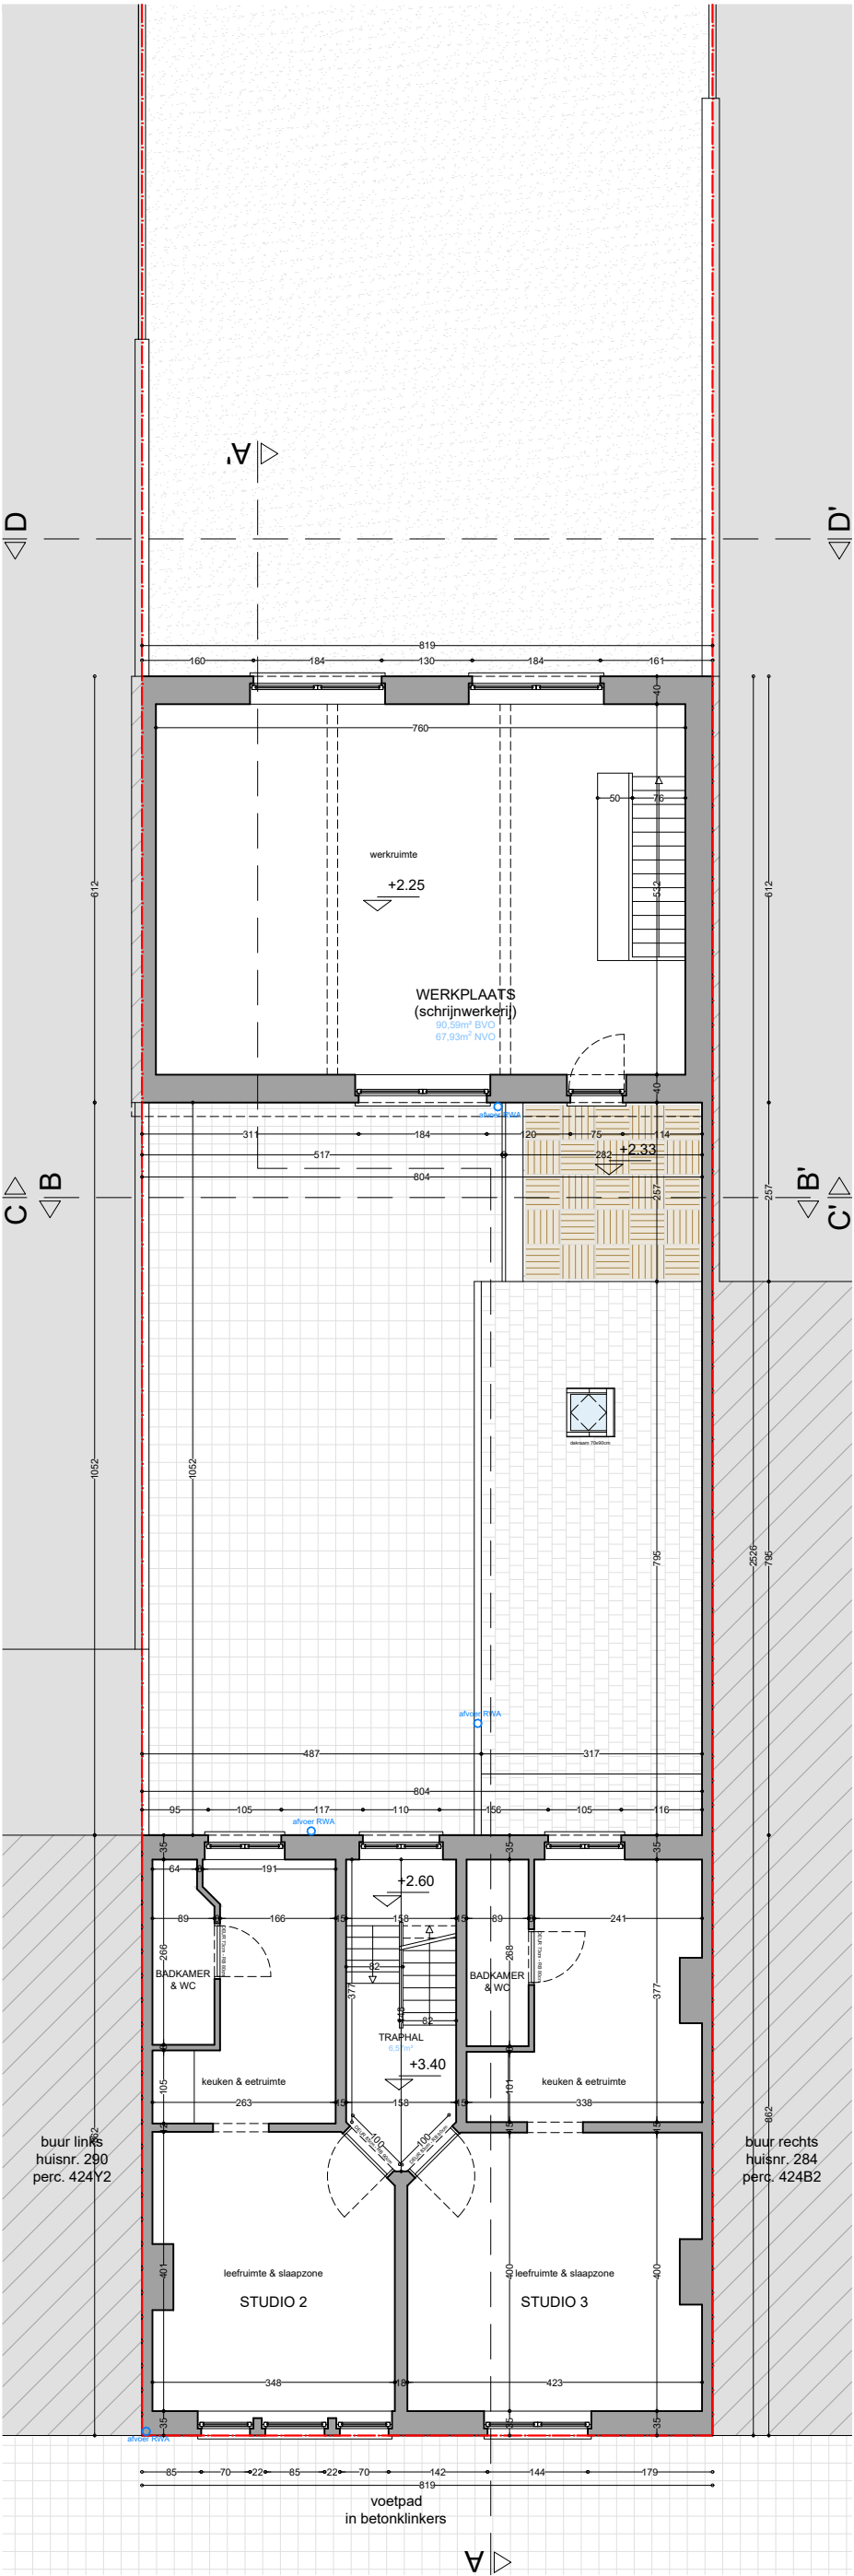

planinhoud

Eerste verdieping
Vergunde toestand

dossier

Voskenslaan 286 - 286D
9000 Gent



stabiliteit
stabiliteitswerken uit te voeren volgens studie ingenieur

maatvoering
Deze plannen zijn opgesteld als principetekeningen, de afmetingen zijn richtinggevend. Alle documenten en maten dienen vooraf en tijdens de werken gecontroleerd te worden. Alle afwijkingen dienen gemeld te worden aan de architect en opdrachtgever. Deze plannen zijn onder voorbehoud van stabiliteitsstudie en technieken.

plan
44/52

schaal
1/100

datum
25/04/2025

