


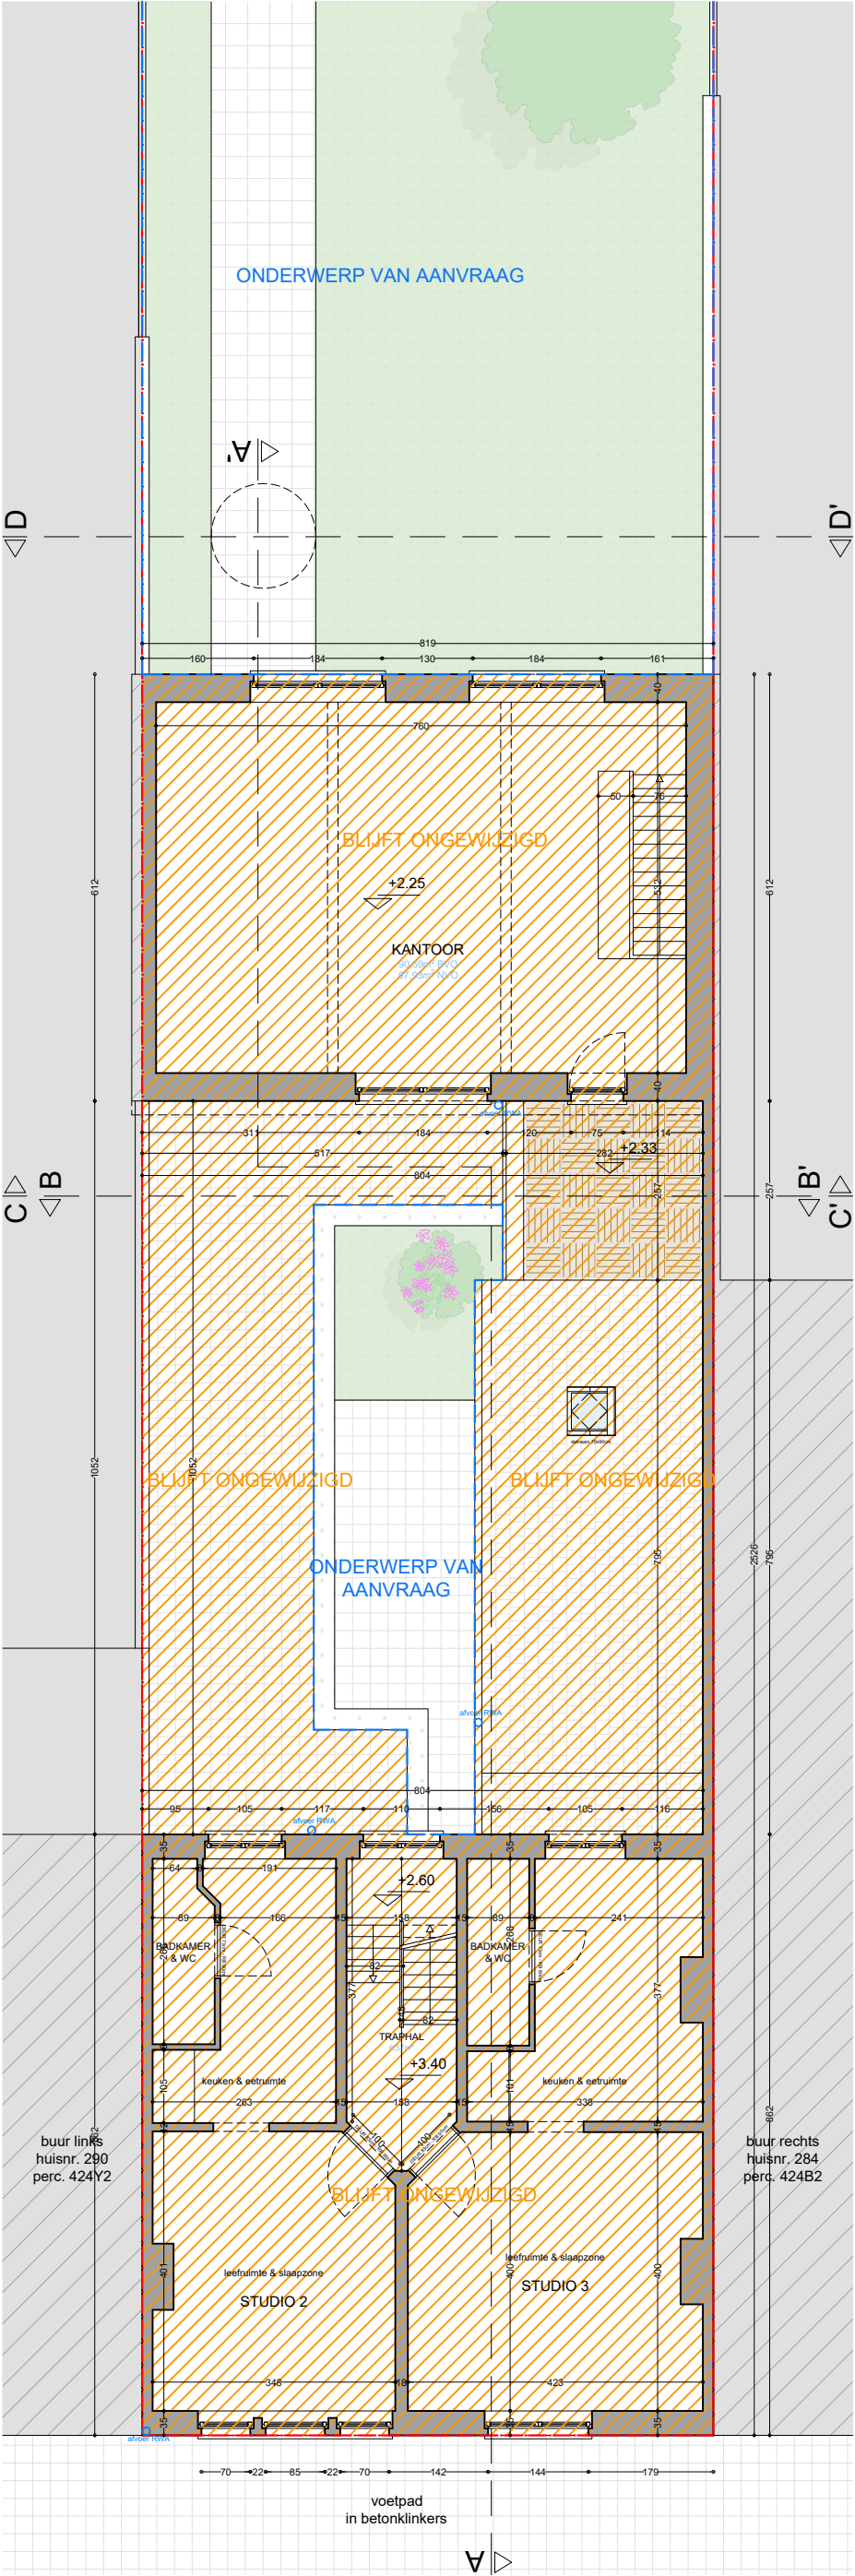

ONDERWERP VAN AANVRAAG

BLIJFT ONGEWIJZIGD

planinhoud

Eerste verdieping

Nieuwe toestand

dossier

Voskenslaan 286 - 286D

9000 Gent

012345678910

plan18/52

schaal1/100

datum25/04/2025

stabiliteit

stabiliteitswerken uit te voeren volgens studie ingenieur

maatscheping

Deze plannen zijn opgesteld als principetekeningen, de afmetingen zijn richtinggevend. Alle documenten en maten dienen vooraf en tijdens de werken gecontroleerd te worden. Alle afwijkingen dienen gemeld te worden aan de architect en opdrachtgever. Deze plannen zijn onder voorbehoud van stabiliteitsstudie en technieken.

EPB, veiligheid & ventilatie

verplichte aanstelling van een veiligheidscoördinator, EPB- en ventilatieverslaggever