


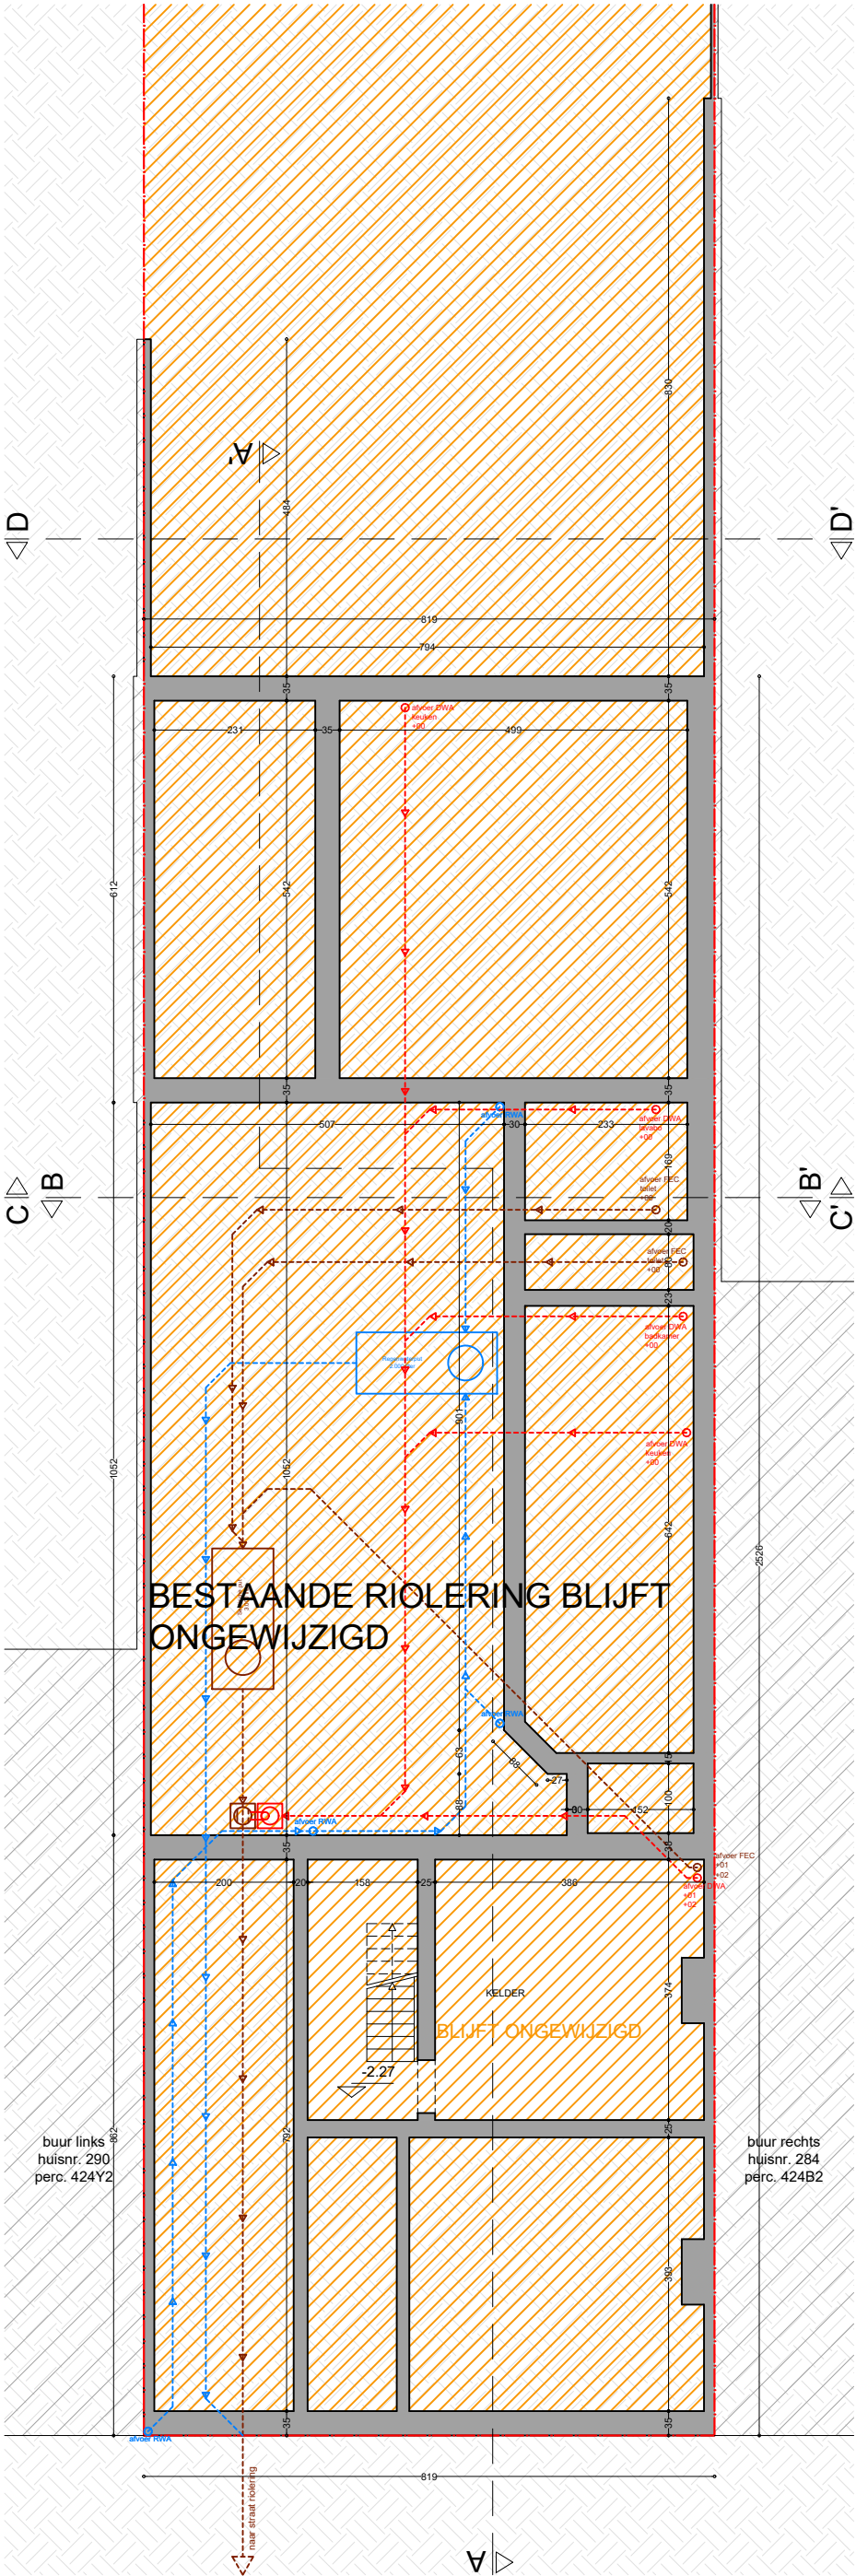

ONDERWERP VAN AANVRAAG 

BLIJFT ONGEWIJZIGD 

planinhoud

Fundering & rioleringsplan
Nieuwe toestand

dossier

Voskenslaan 286 - 286D
9000 Gent

012345678910

plan
16/52

schaal
1/100

datum
25/04/2025





stabiliteit
stabieliteitswerken uit te voeren volgens studie ingenieur

maatvoering
Deze plannen zijn opgesteld als principetekeningen, de afmetingen zijn richtgevend. Alle documenten en maten dienen vooraf en tijdens de werken gecontroleerd te worden. Alle afwijkingen dienen gemeld te worden aan de architect en opdrachtgever. Deze plannen zijn onder voorbehoud van stabiliteitsstudie en technieken.

EPB, veiligheid & ventilatie
verplichte aanstelling van een veiligheidscoördinator, EPB- en ventilatieverslaggever